



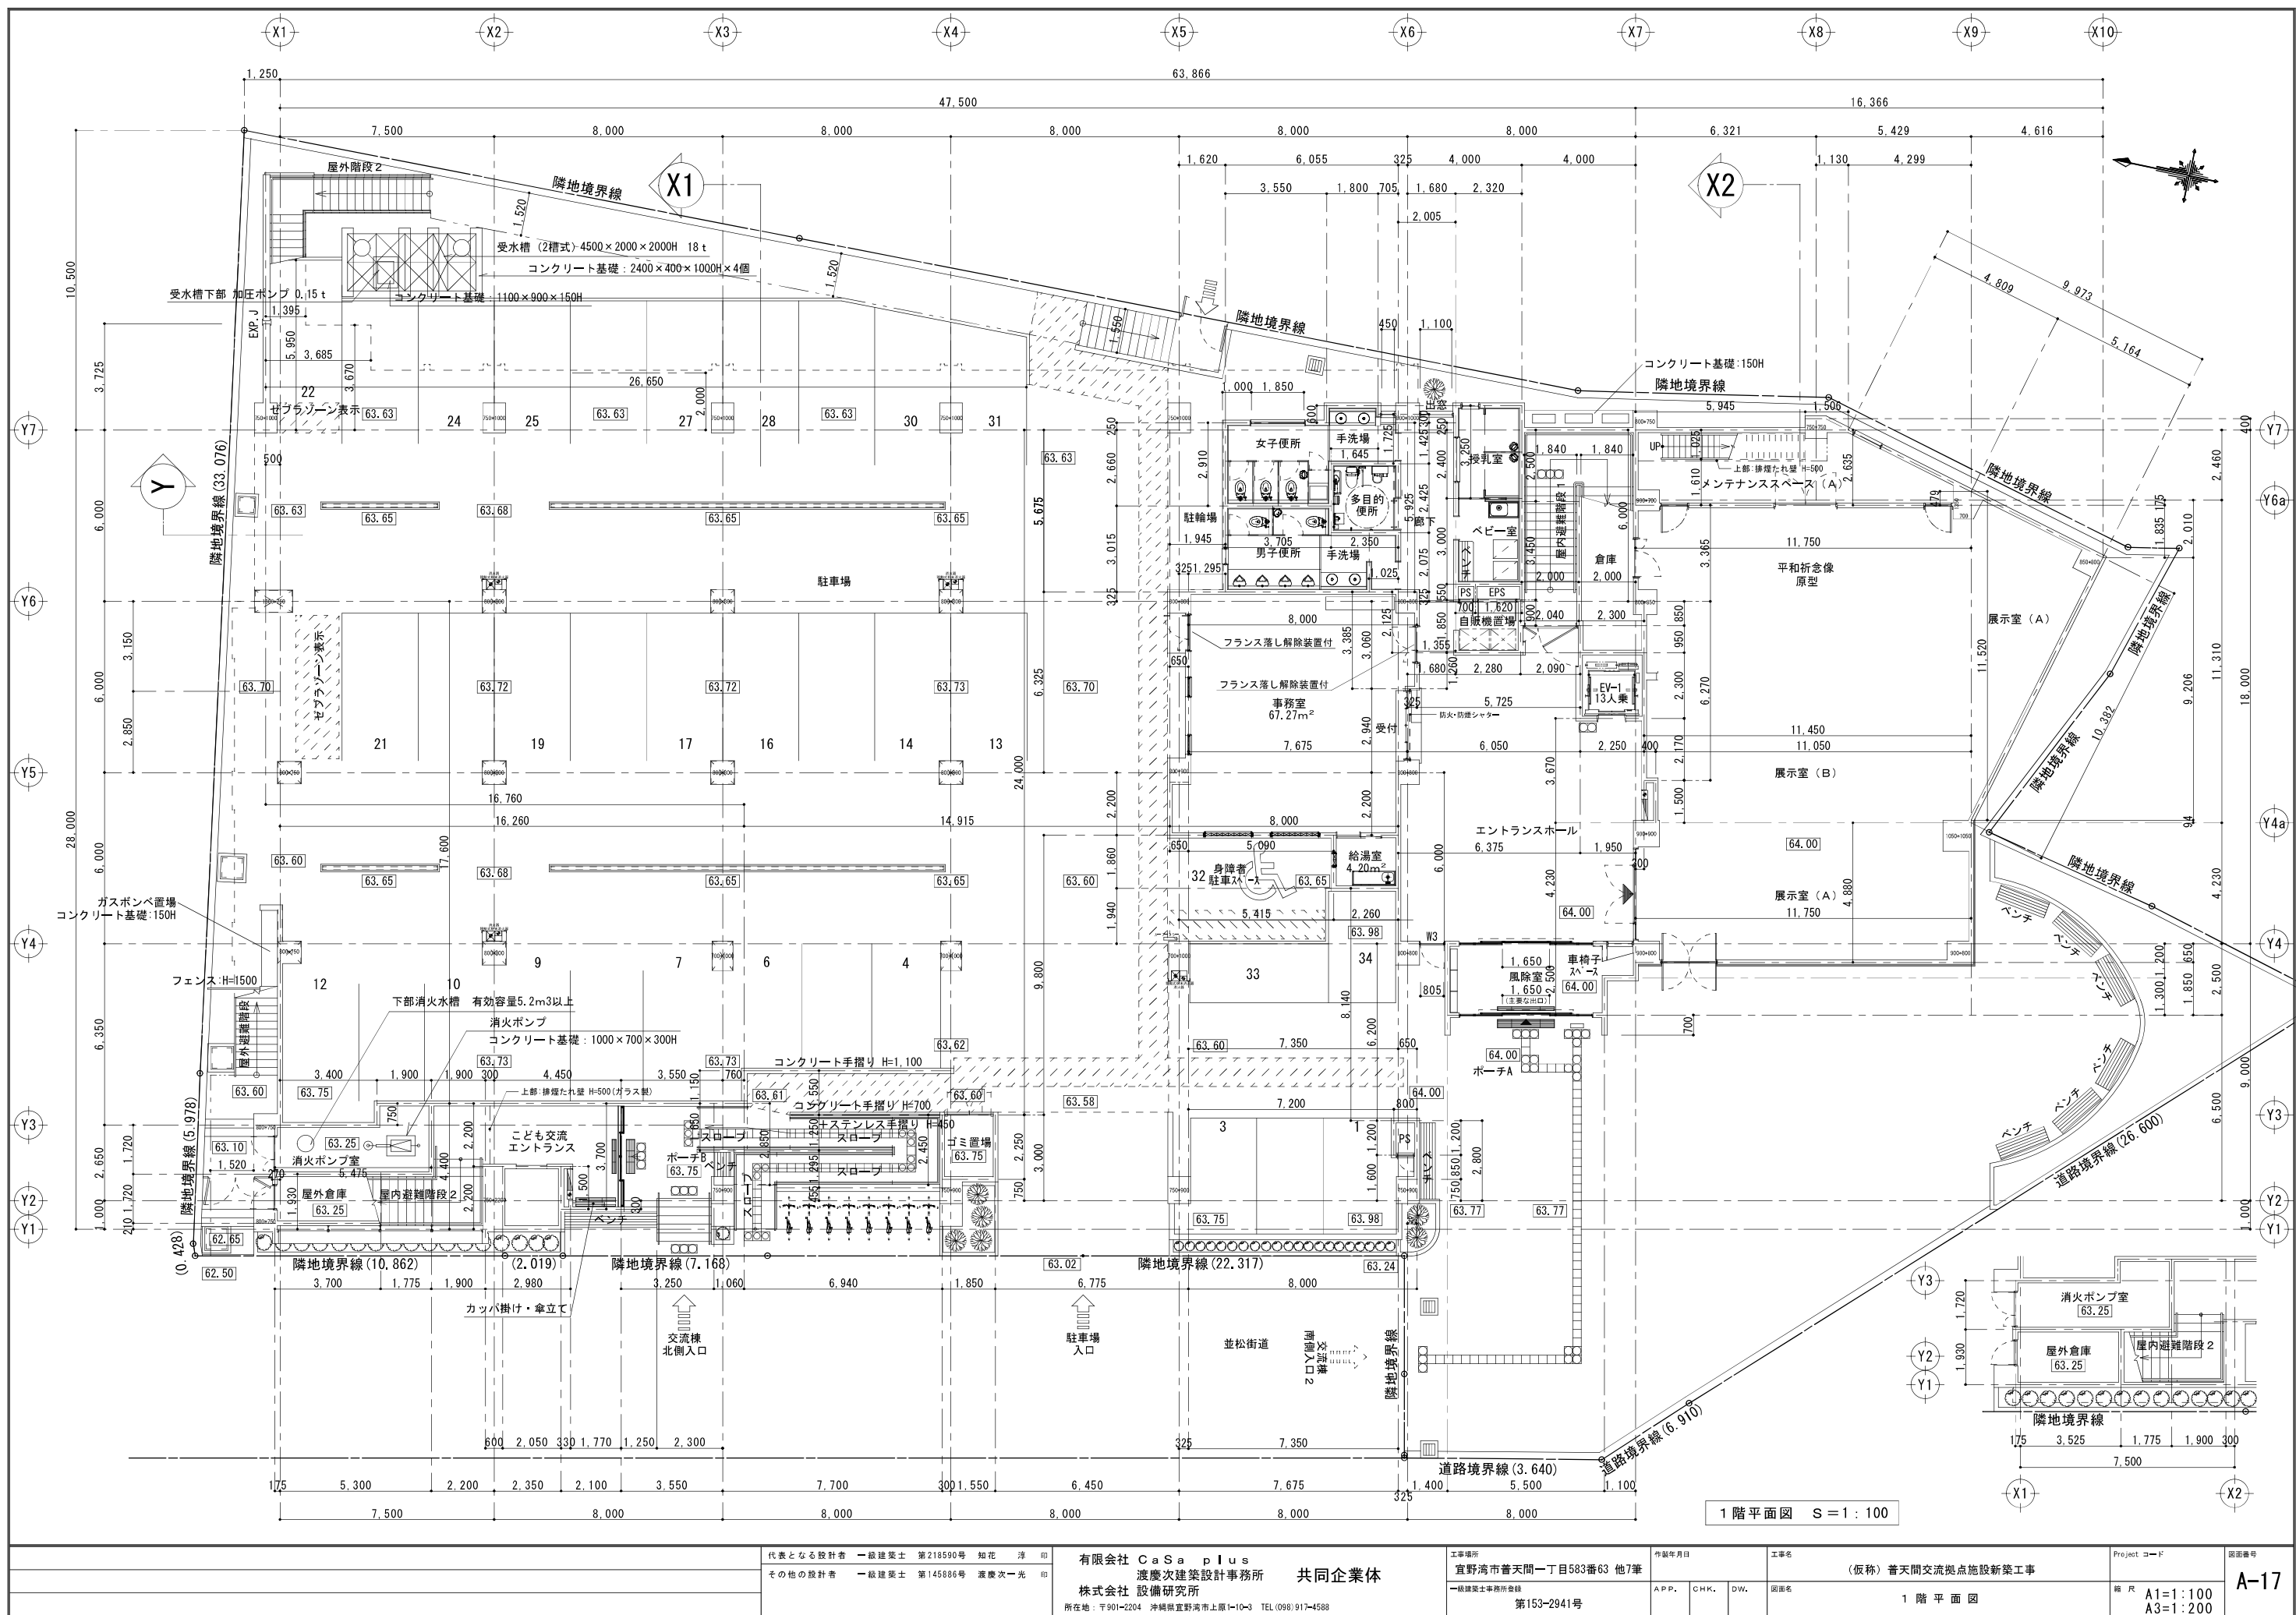

1 階平面図 S = 1 : 100

代表となる設計者 一級建築士 第218590号 知花 淳 印 その他の設計者 一級建築士 第145886号 渡慶次一光 印		有限会社 CaSa plus 渡慶次建築設計事務所 共同企業体 株式会社 設備研究所 所在地：〒901-2204 沖縄県宜野湾市上原1-10-3 TEL (098) 917-4588		工事場所 宜野湾市普天間一丁目583番63 他7筆 一級建築士事務所登録 第153-2941号	作成年月日 APP, CHK, DW, 図面名 1 階平面図	工事名 (仮称) 普天間交流拠点施設新築工事 縮尺 A1=1:100 A3=1:200	Project コード A-17
--	--	--	--	--	--------------------------------------	---	---------------------

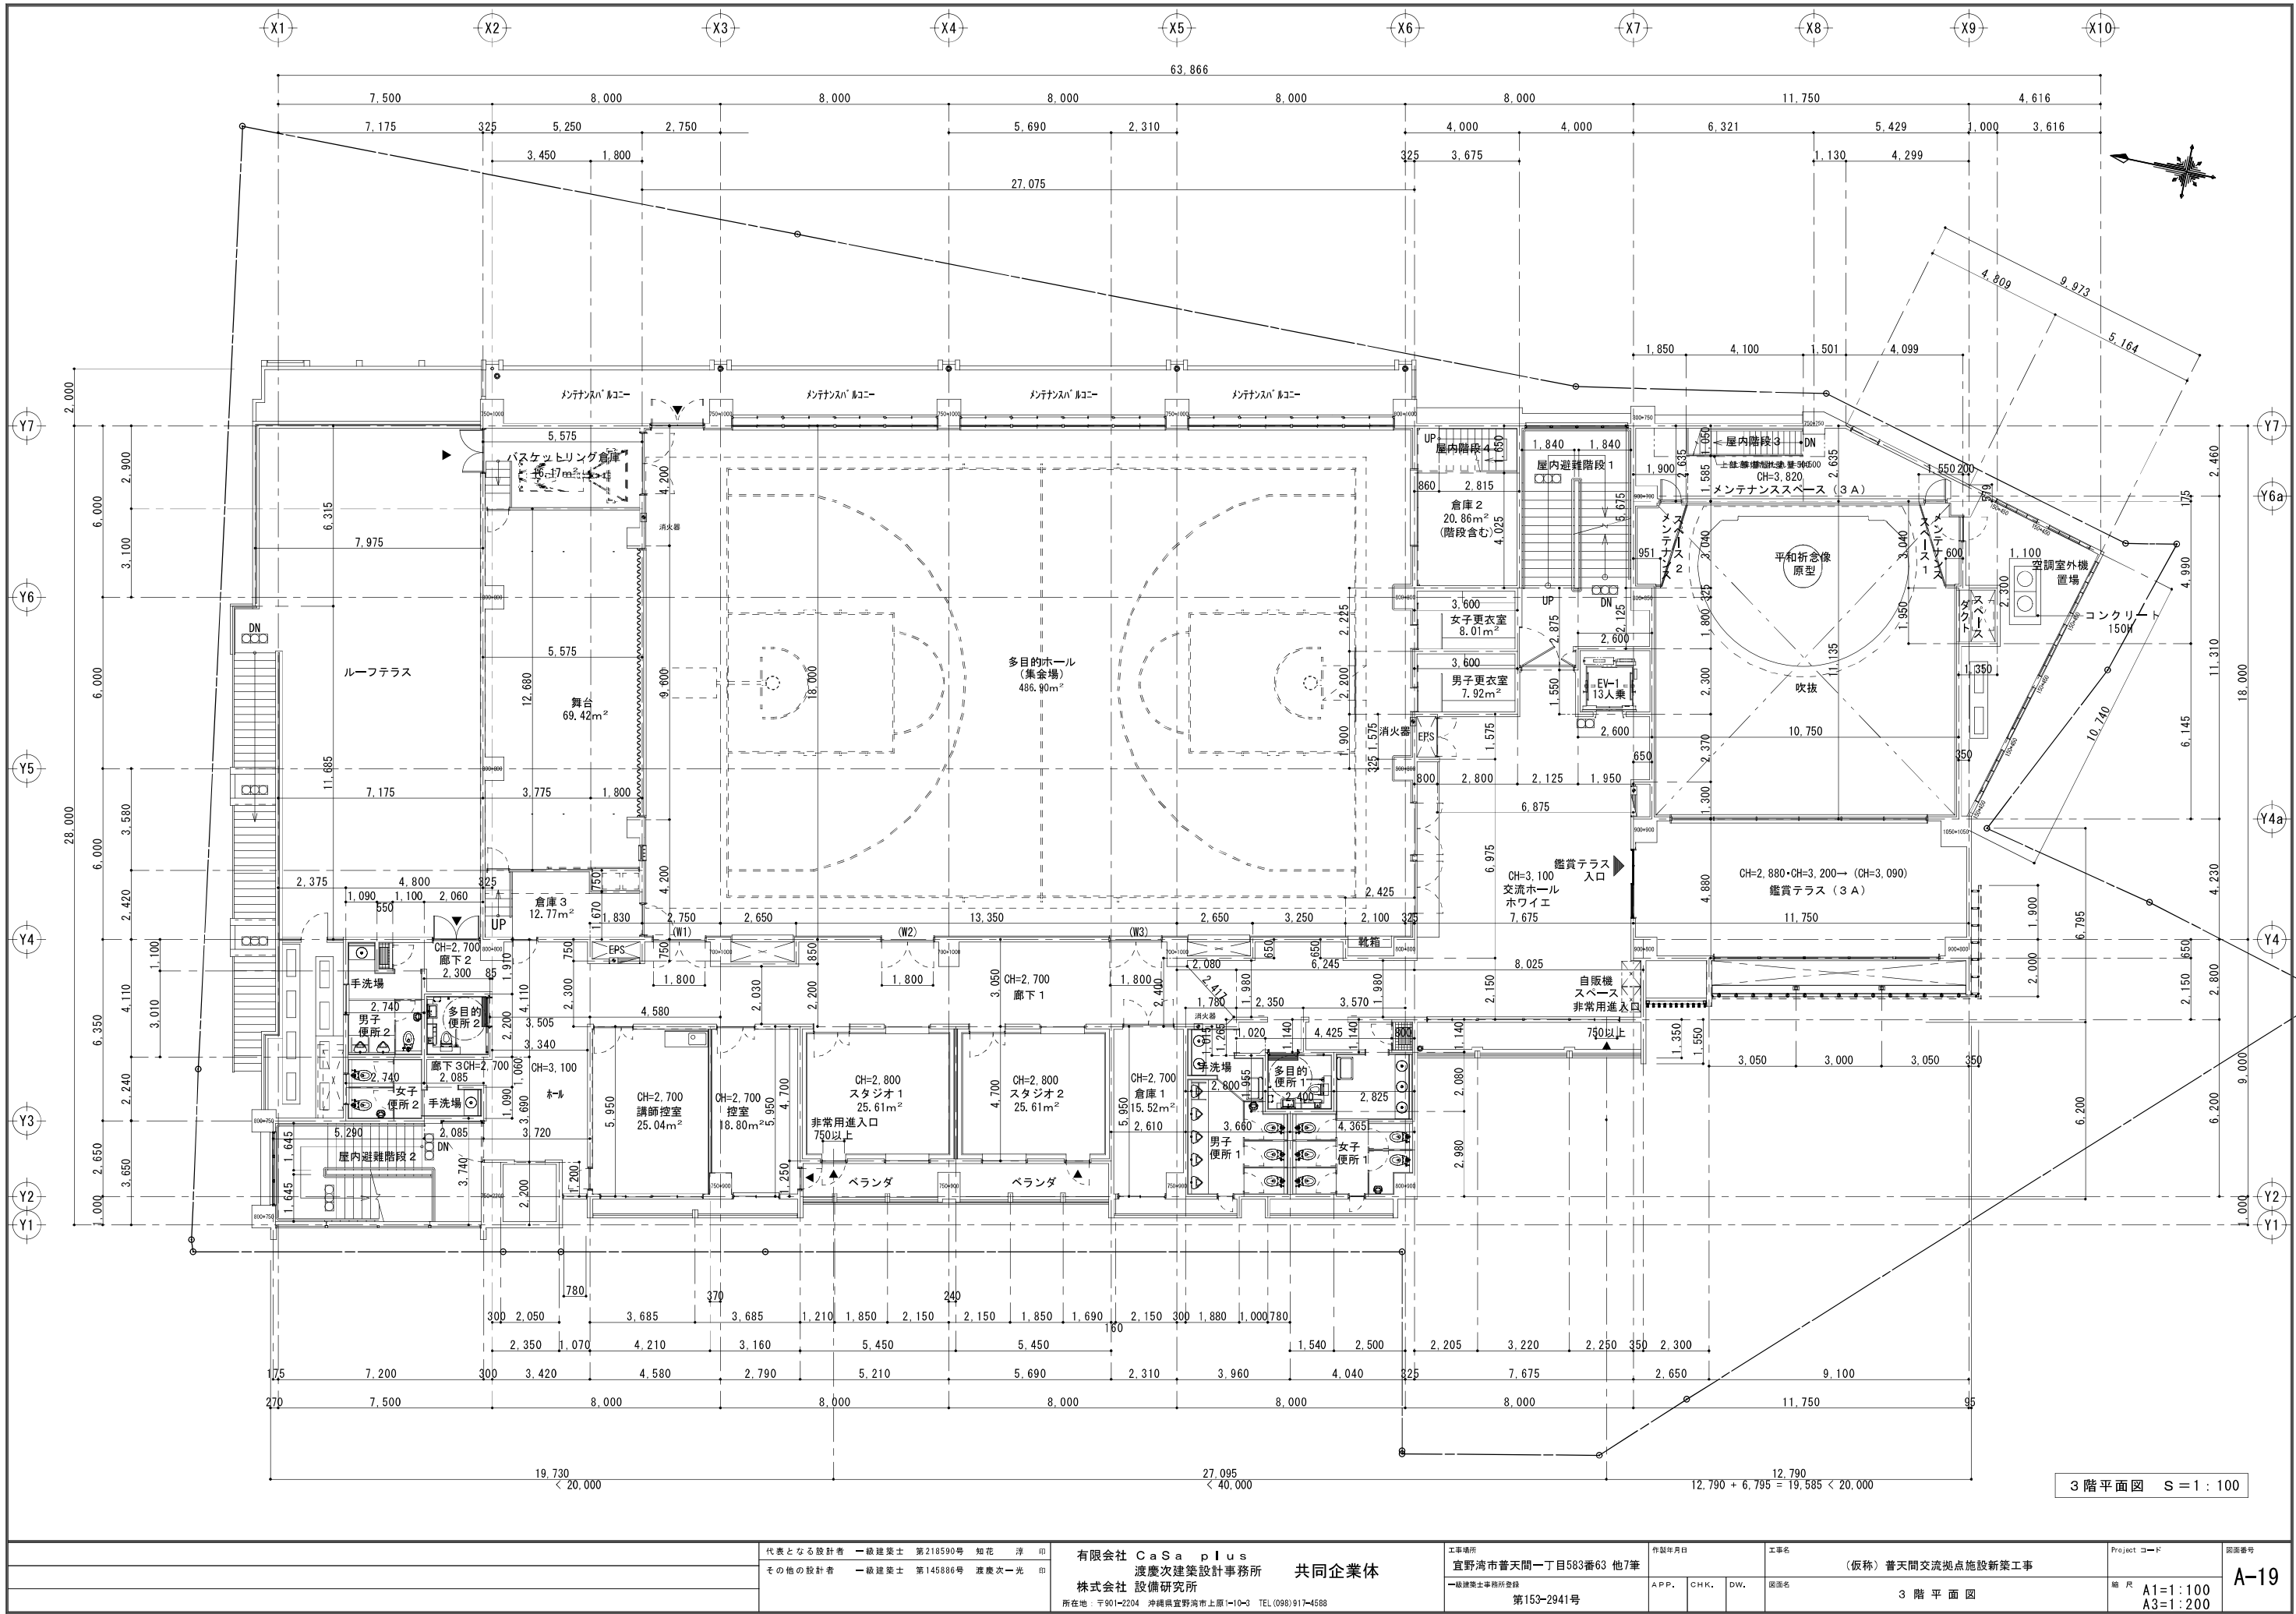

代表となる設計者 一級建築士 第218590号 知花 淳 印
その他の設計者 一級建築士 第145886号 渡慶次一光 印

有限会社 CaSa plus
渡慶次建築設計事務所 共同企業体
株式会社 設備研究所
所在地：〒901-2204 沖縄県宜野湾市上原1-10-3 TEL(098)917-4588


工事場所
宜野湾市普天間一丁目583番63 他7番
一級建築士事務所登録
第153-2941号

作成年月日
APP. CHK. DW.
図面名

工事名
(仮称) 普天間交流拠点施設新築工事
3階平面図

Project コード
縮尺 A1=1:100
A3=1:200

図面番号
A-19

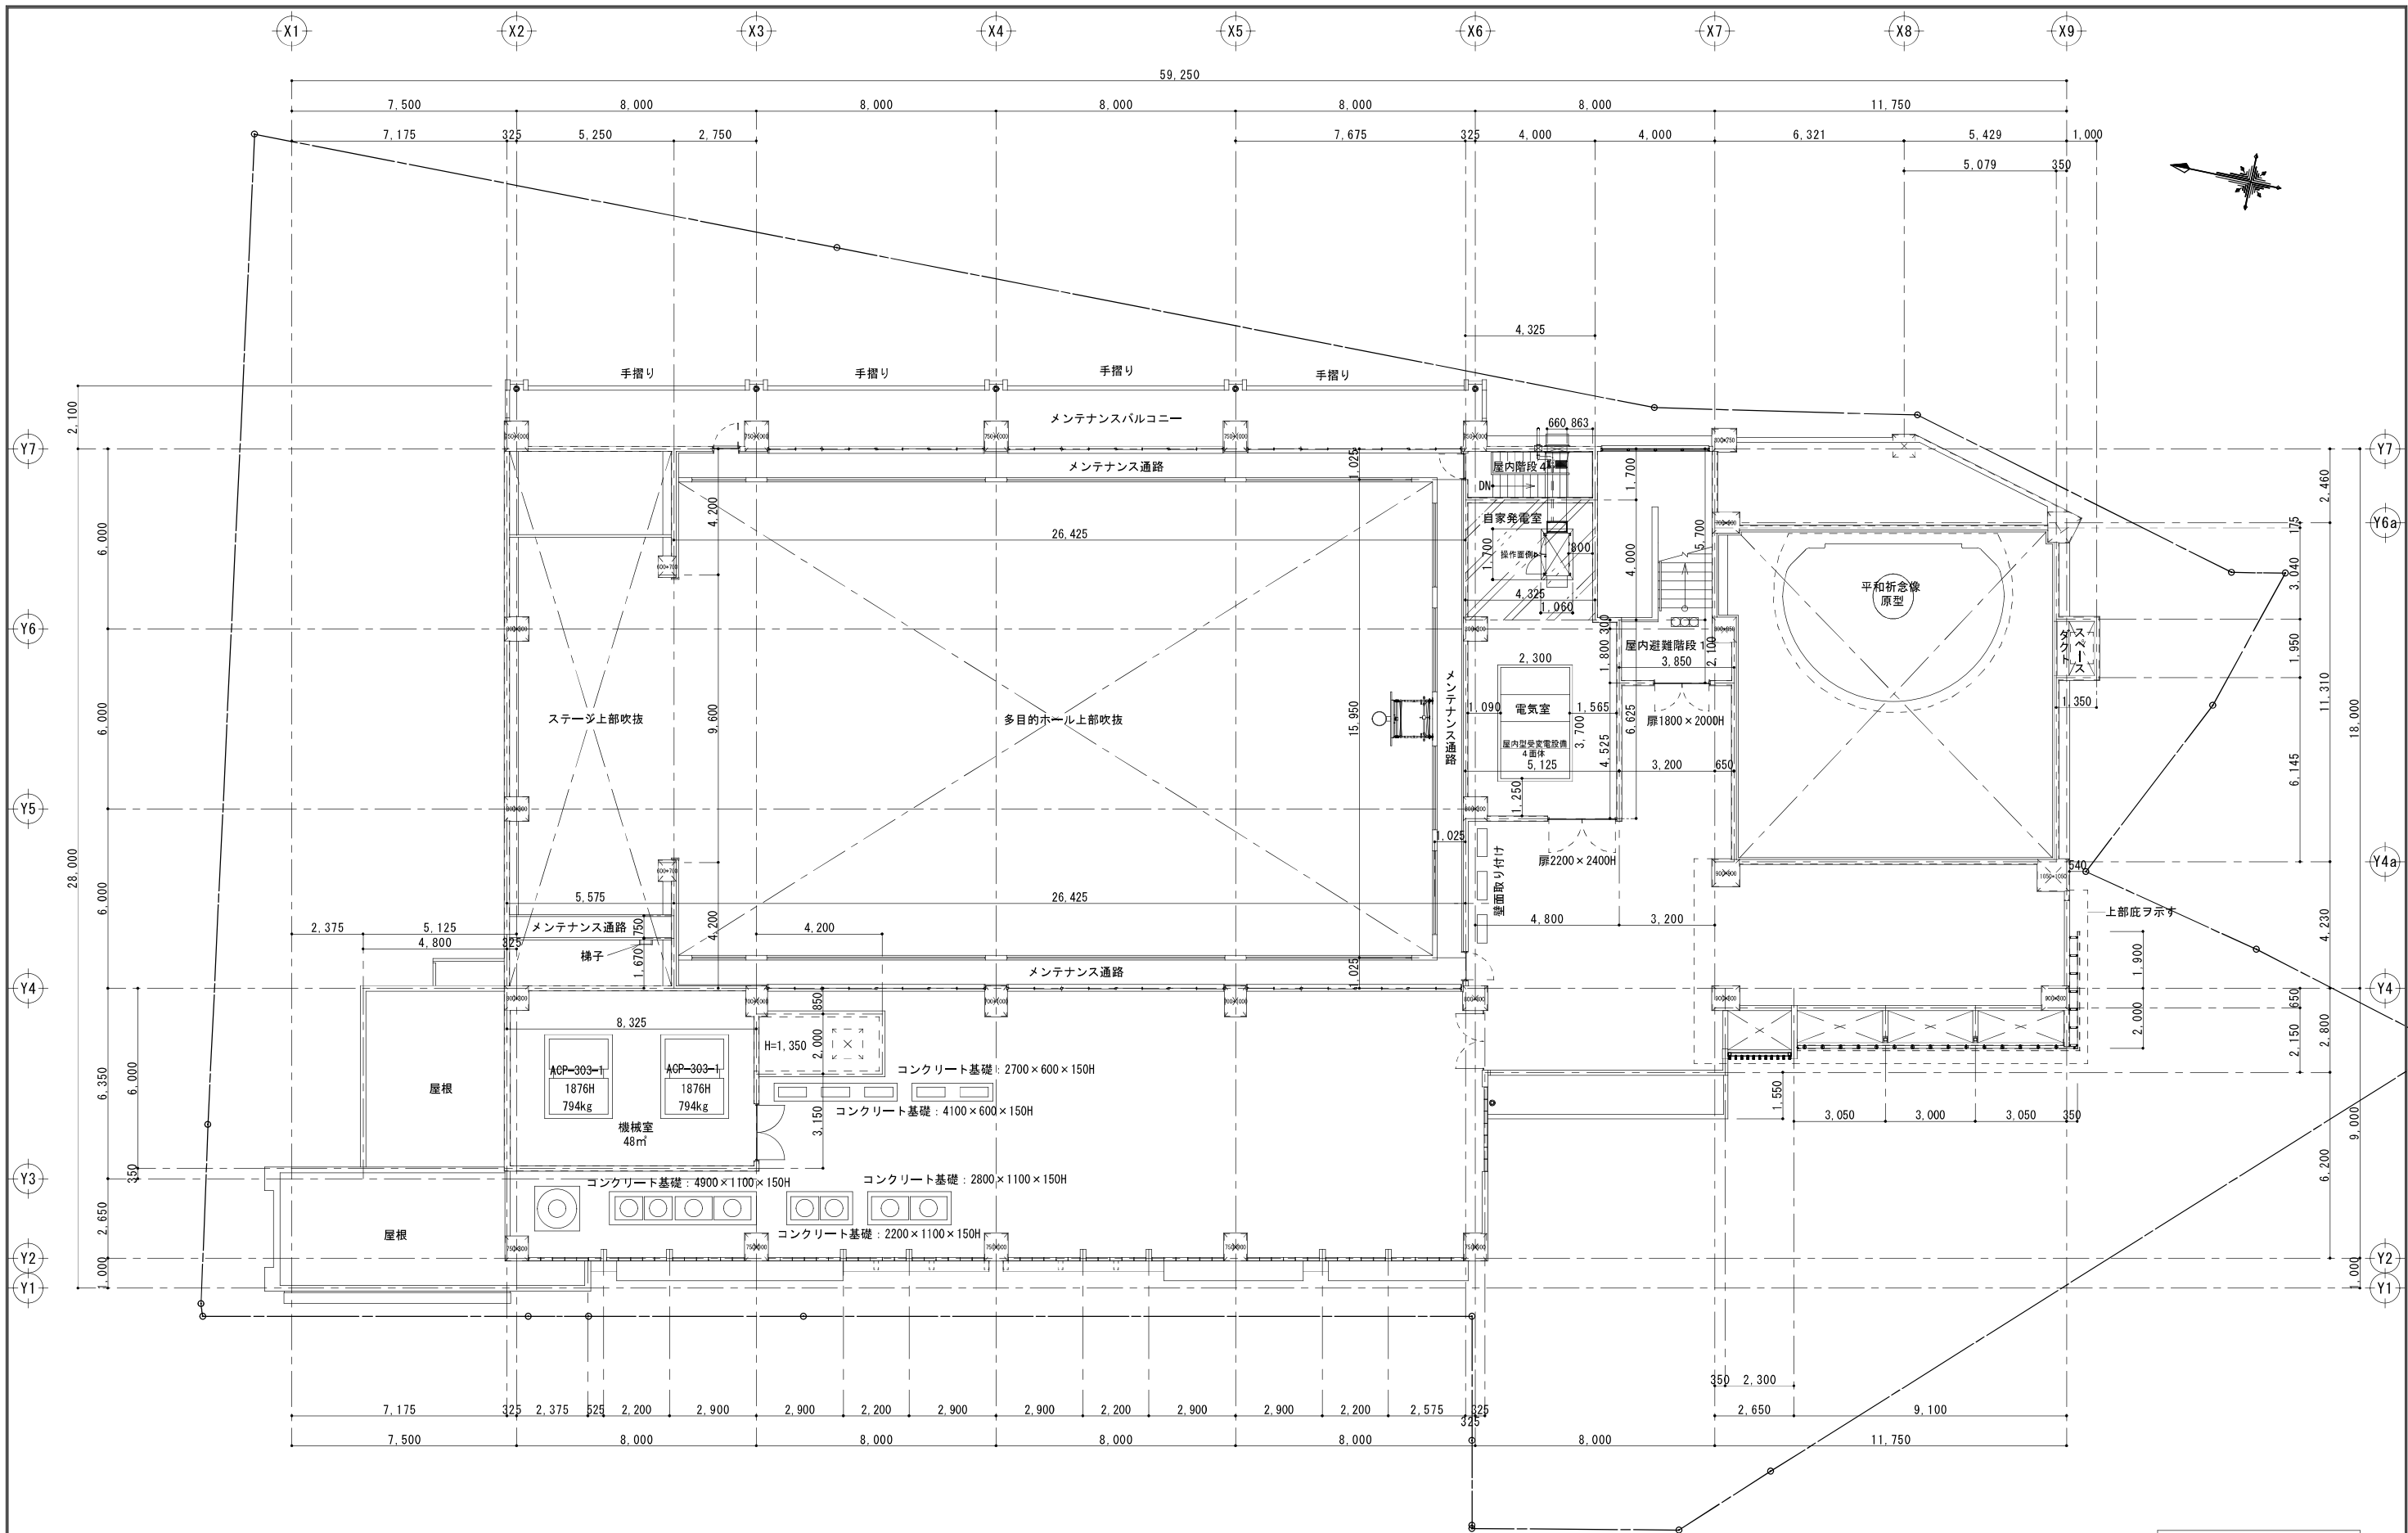

P H 階平面図 S = 1 : 100

代表となる設計者 一級建築士 第218590号 知花 淳 印			有限会社 CaSa plus 渡慶次建築設計事務所 共同企業体 株式会社 設備研究所 所在地：〒901-2204 沖縄県宜野湾市上原1-10-3 TEL(098)917-4588			工事場所 宜野湾市普天間一丁目583番63 他7筆			作製年月日			工事名 (仮称) 普天間交流拠点施設新築工事			Project コード		図面番号 A-20	
その他の設計者 一級建築士 第145888号 渡慶次一光 印						一級建築士事務所登録			APP. CHK. DW.			図面名 P H 階 平 面 図			縮 尺 A1=1:100 A3=1:200			
						第153-2941号												