


工事場所：宜野湾市普天間一丁目地内

S=1 : 3. 000

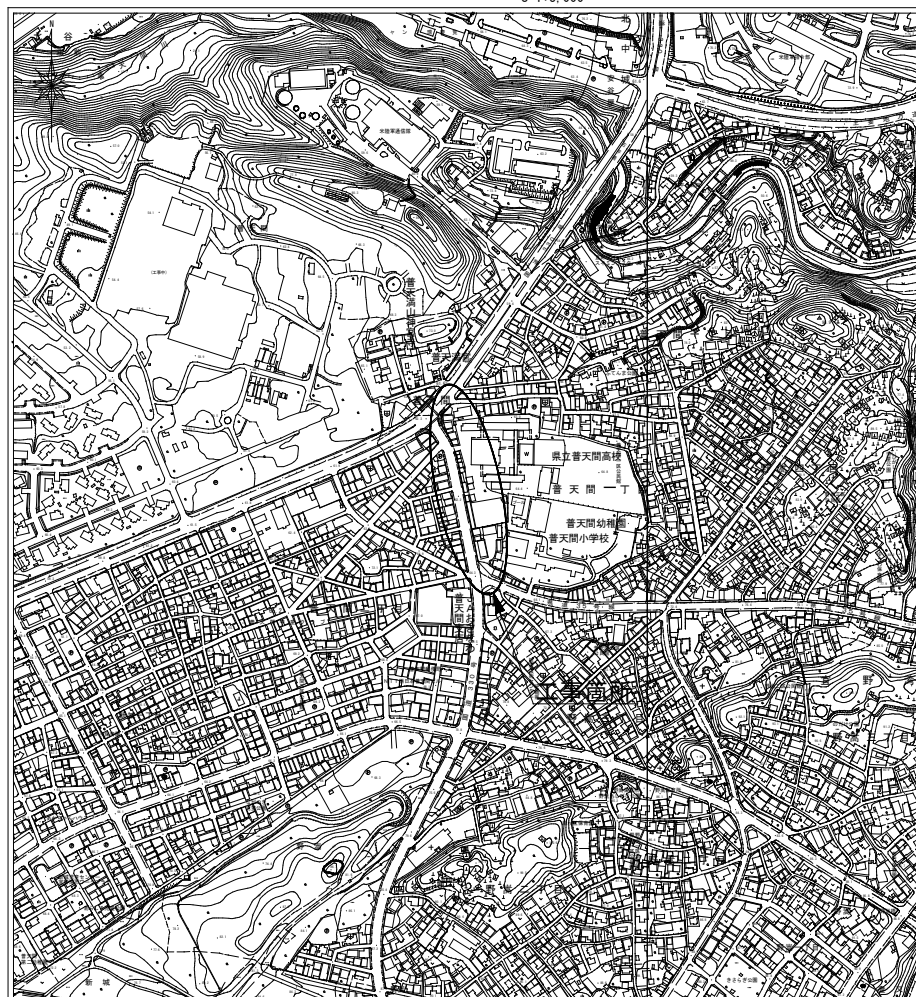

— 四 五 —

[illegible]

全体平面図 S=1:500
(並松街道・参道広場)




主要点	測点	X座標	Y座標	要素	距離
並松街道					
BP	0+00.000	32174.530000	27749.892000		
BC 1-0	7+9.836	32321.149753	27719.011416	R=∞	149.836
BC 2-0	8+10.633	32341.335307	27714.023633	R=300.000	20.797
EC 2-0	9+10.536	32360.566722	27708.901075	R=600.000	19.903
EP	13+11.605	32439.239000	27689.337000	R=∞	81.068

1P	2
1A 3-58-18.840	1A 1-54-02.103
1PX 32331.329006	1PX 32350.908530
1PY 27716.867494	1PY 27711.302856
R 300.000	R 600.000
TL 10.403	TL 9.852
SL 0.180	SL 0.083
CL 20.797	CL 19.903

年度	令和 8 年度	
工事名	並松街道・参道広場整備工事	
工事場所	宜野湾市普天間一丁目地内	
工期		
図面説明	全体平面図	縮尺 1:500
番 号	1/24	宜野湾市建設部 道路整備課

平面図(1) S=1:250
(並松街道)


名称	凡例	規格
ベンチ	 	凸型 L1800*W400*H500/300 本部石灰岩 凹型 L1800*W400*H500/400 本部石灰岩
スツール		W50*φ400内外 本部石灰岩
車止め	 	車止めA 上下式 車止めB 固定式

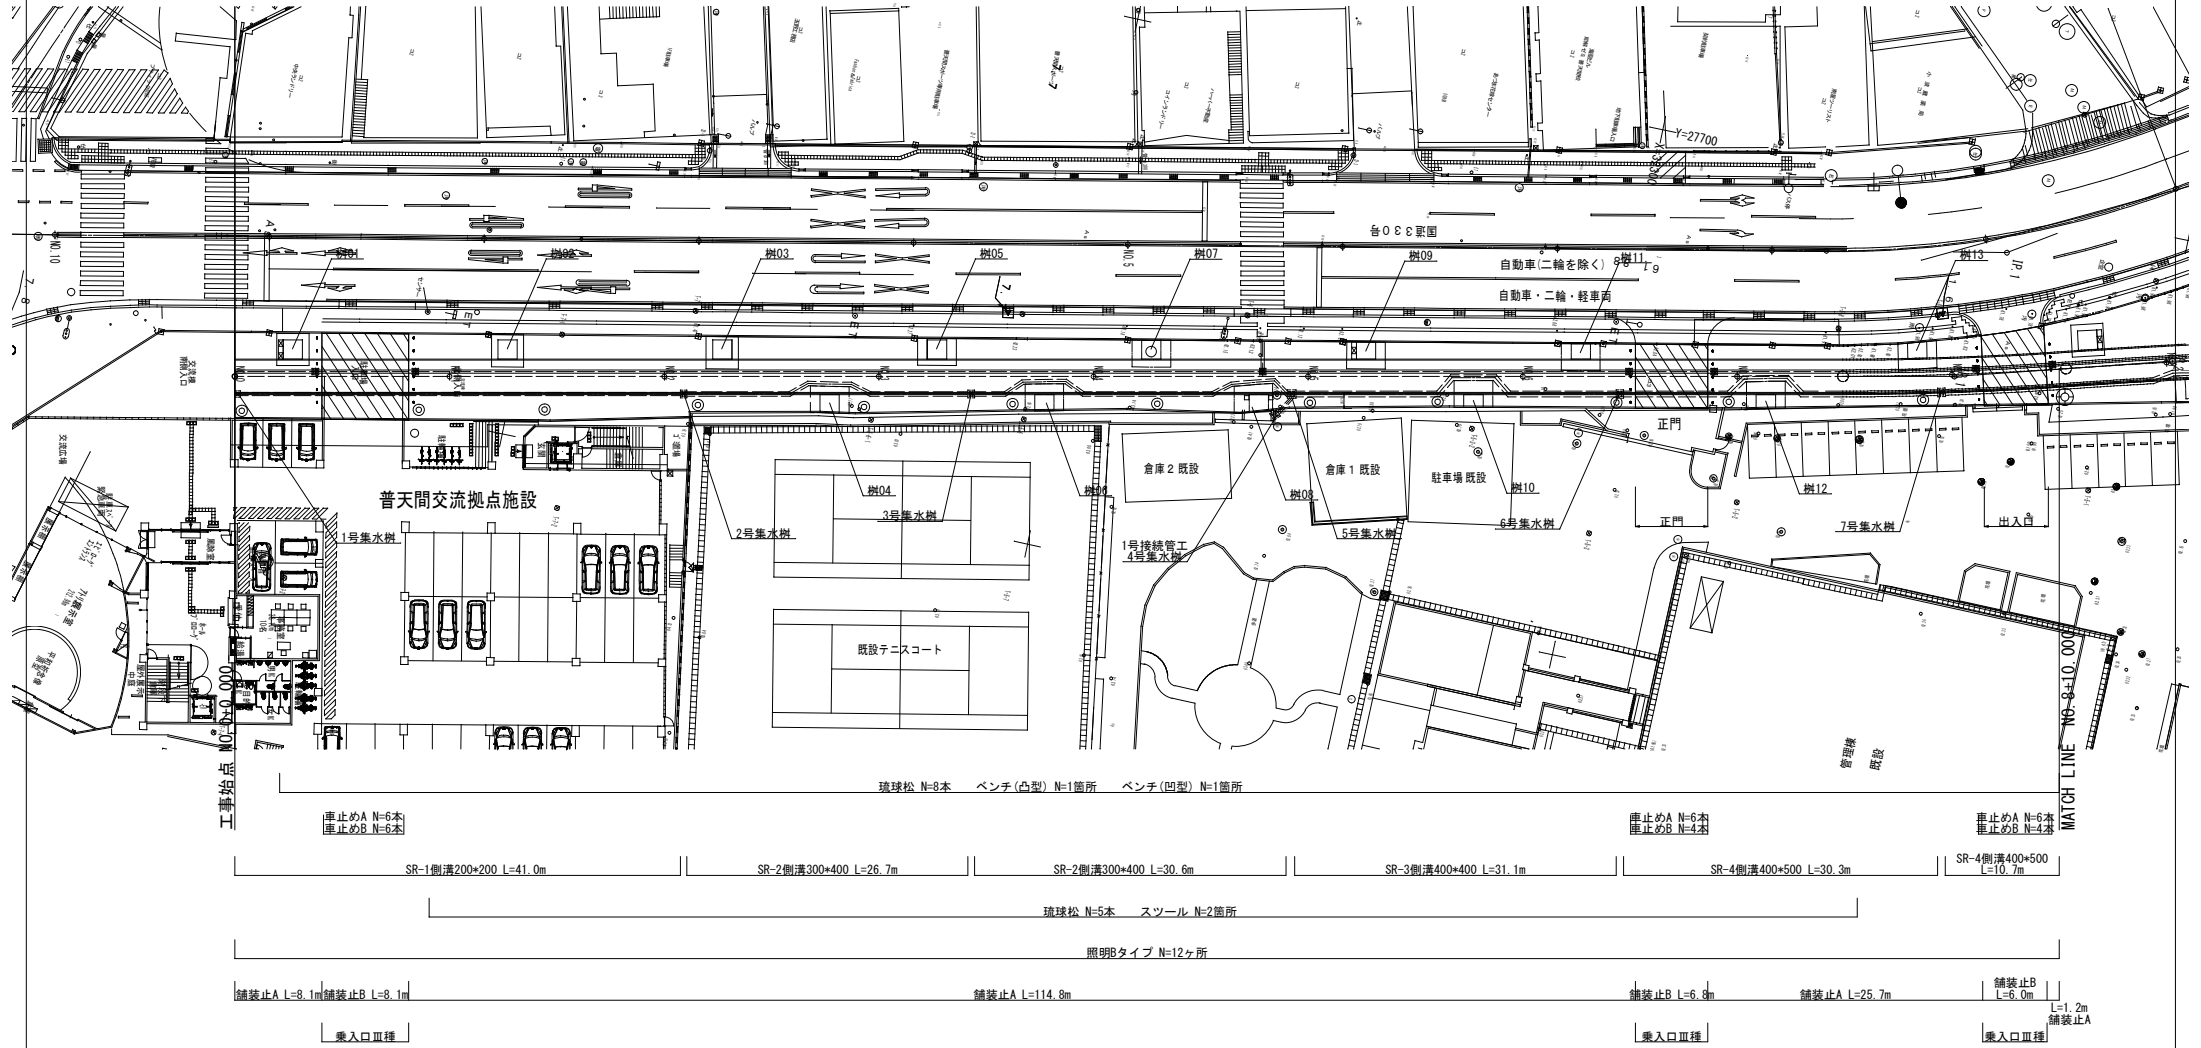

年 度	令和 8 年度	
工 事 名	並松街道・参道広場整備工事	
工事場所	宜野湾市普天間一丁目地内	
工 期		
図面説明	平面図(1)	縮 尺 1:250
番 号	2/24	宜野湾市建設部 道路整備課

平面図(2) S=1:250
(参道広場)

名称	凡例	規格
ベンチ		凸型 L1800×W400×H500/300 本部石灰岩
		凹型 L1800×W400×H500/400 本部石灰岩
スツール		W450×φ400内外 本部石灰岩
車止め		車止めA 上下式
		車止めB 固定式

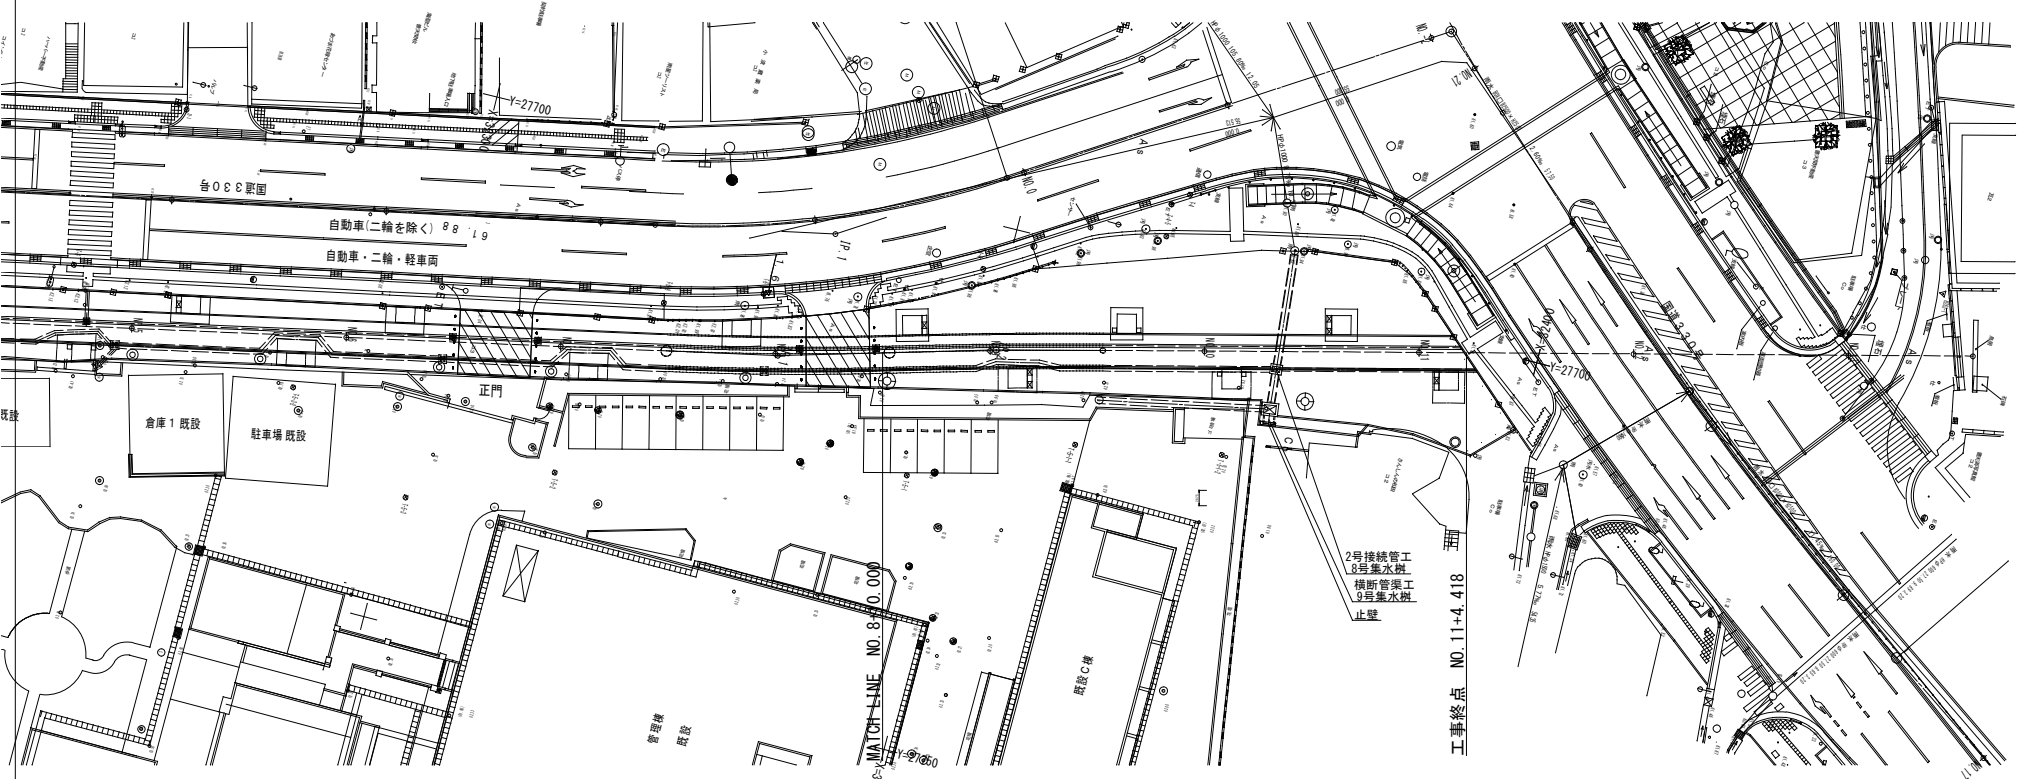

琉球松 N=3本 ベンチ(凸型) N=1箇所 ベンチ(凹型) N=1箇所 スツール N=2箇所

SR-4側溝400×500 L=36.2m SR-1側溝200×200 L=17.9m

琉球松 N=3本 ベンチ(凸型) N=1箇所 ベンチ(凹型) N=1箇所 スツール N=2箇所


舗装止A L=71.5

照明Aタイプ N=2ヶ所 照明Bタイプ N=1ヶ所

年 度	令和 8 年度	
工 事 名	並松街道・参道広場整備工事	
工事場所	宜野湾市普天間一丁目地内	
工 期		
図面説明	平面図(2)	縮 尺 1:250
番 号	3/24	宜野湾市建設部 道路整備課

縦断図(1)


H=1:250
V=1:50

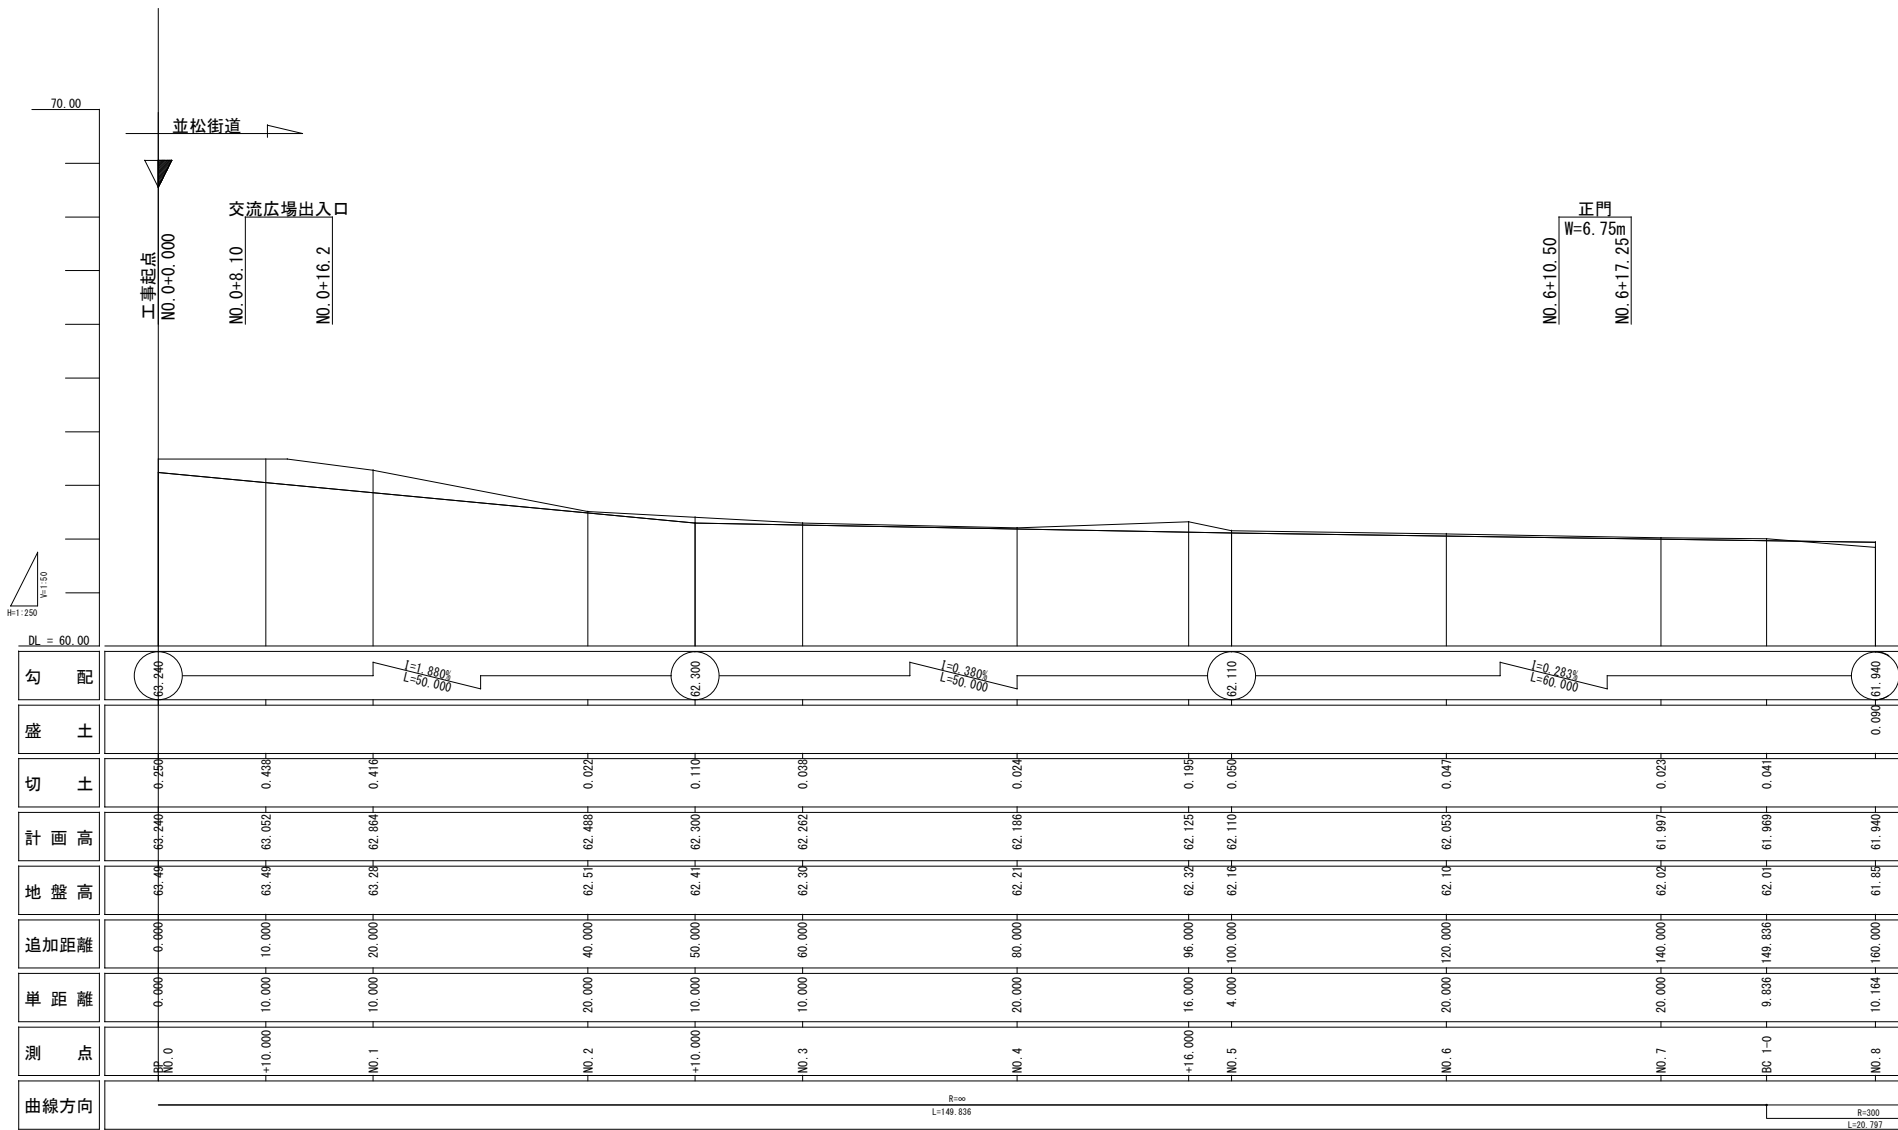

年度	令和 8 年度		
工事名	並松街道・参道広場整備工事		
工事場所	宜野湾市普天間一丁目地内		
工期			
図面説明	縦断図(1)		縮尺 H=1:250 V=1:50
番号	4/24	宜野湾市建設部	土木課

縦断図(2)






H=1:250
V=1:50

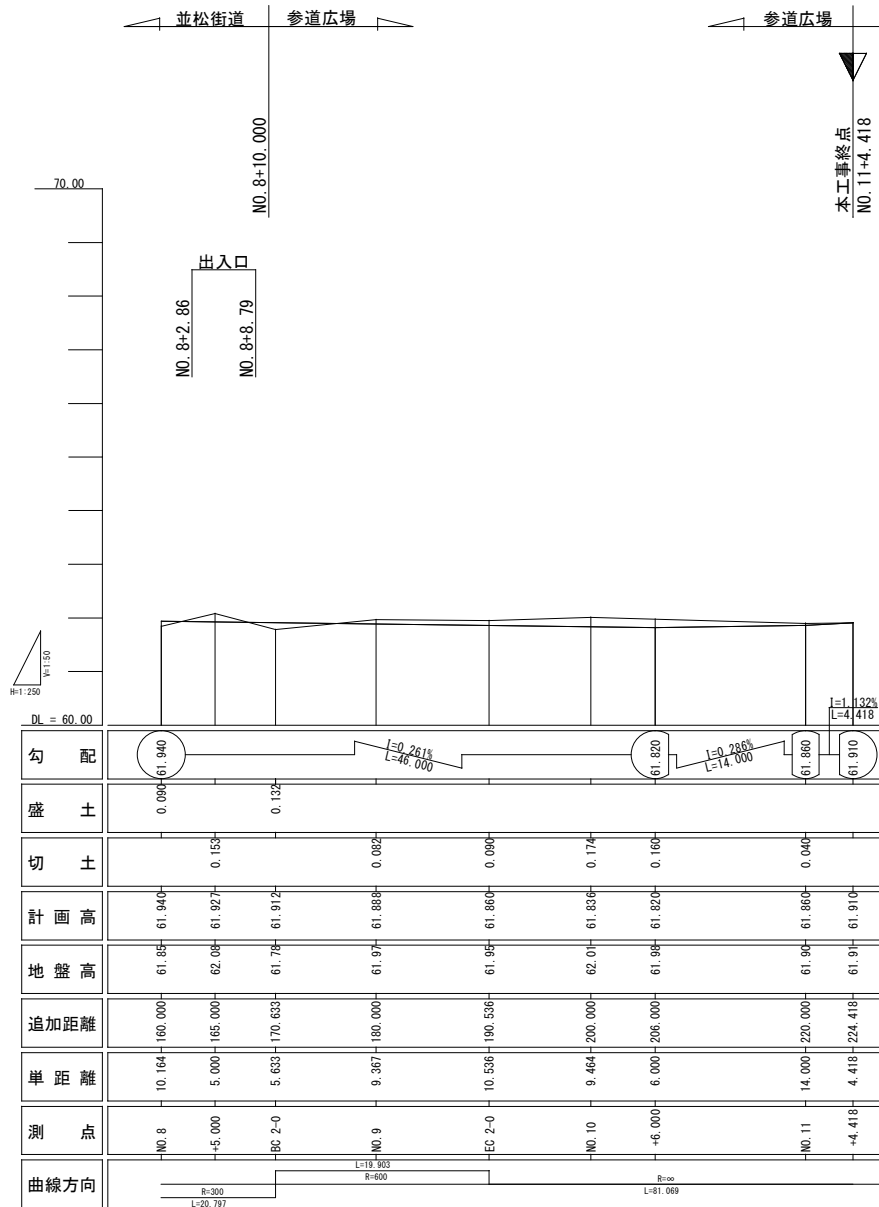

年 度	令和 8 年度	
工 事 名	並松街道・参道広場整備工事	
工事場所	宜野湾市普天間一丁目地内	
工 期		
図面説明	縦断図(2)	縮 尺 H=1:250 V=1:50
番 号	5/24	宜野湾市建設部 道路整備課

標準横断図

S=1:50

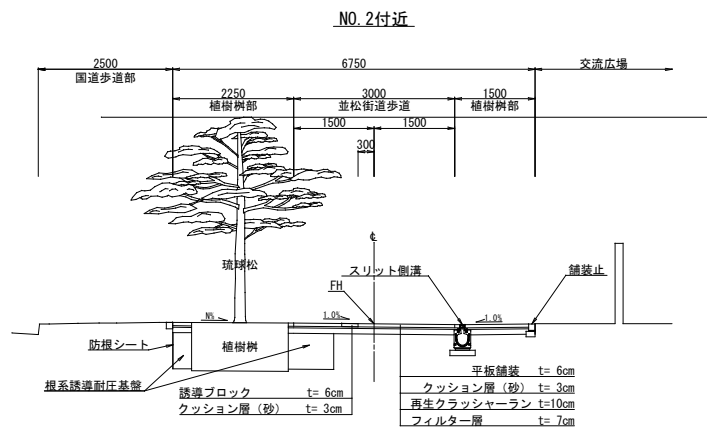
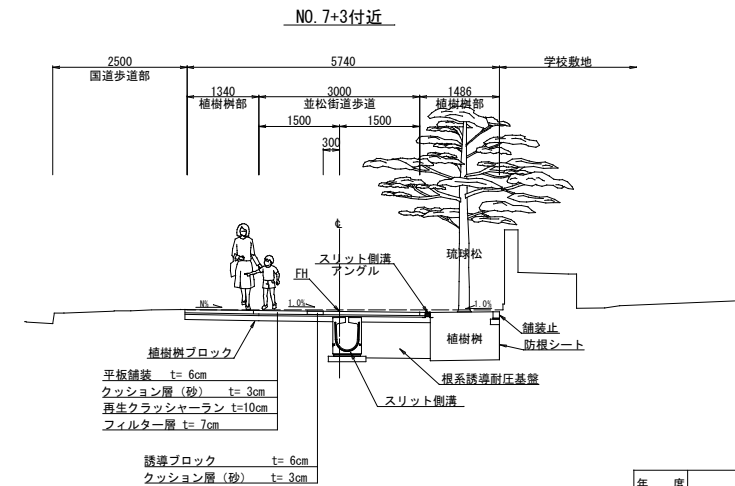
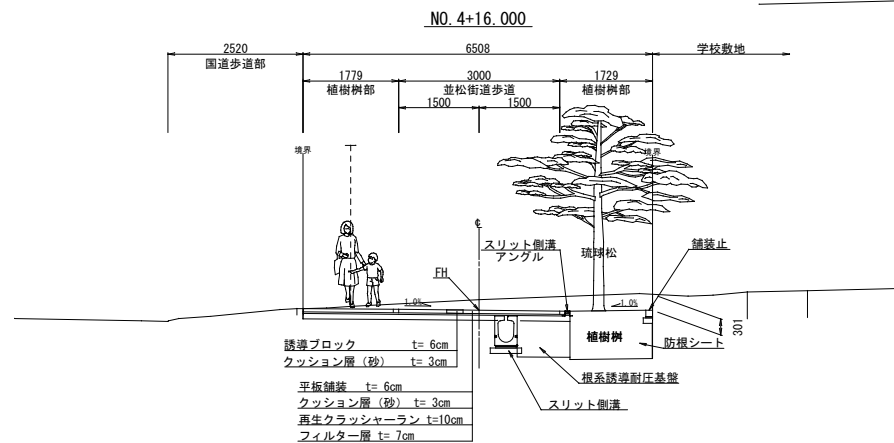
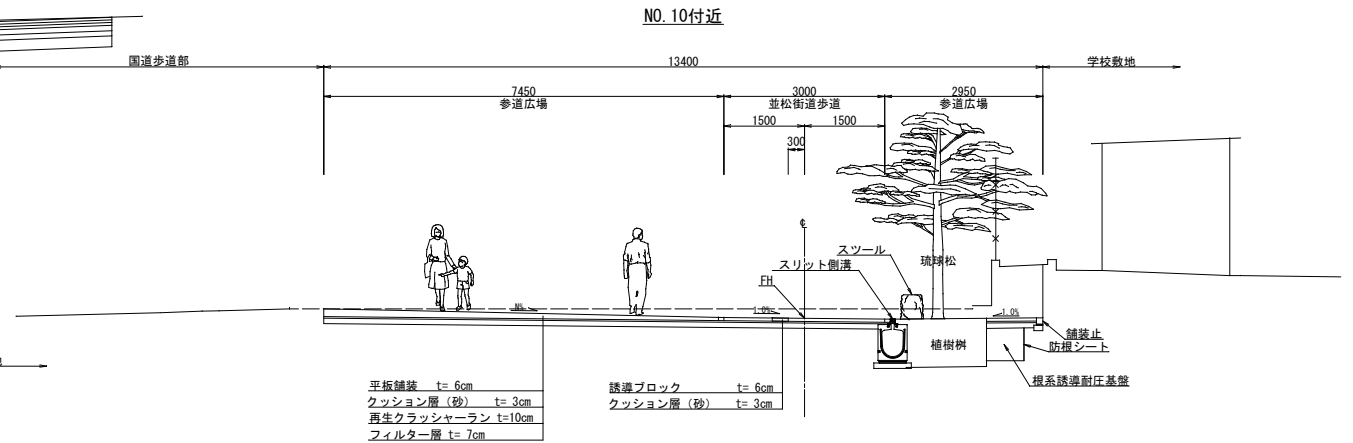
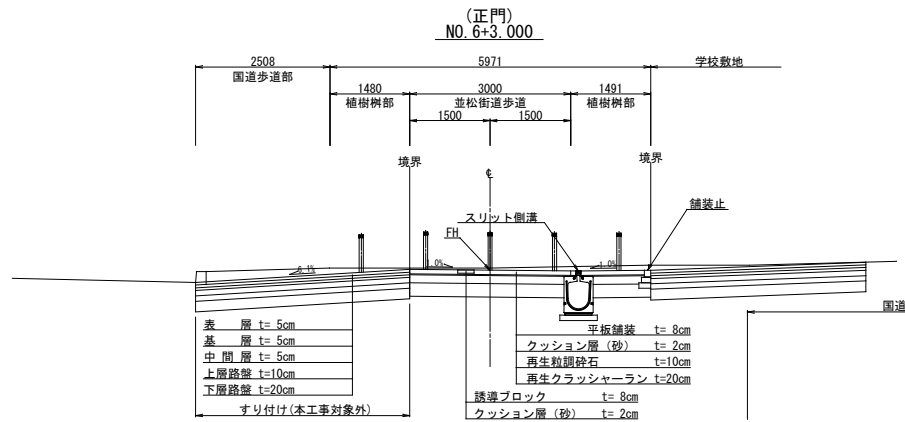


※平板舗装は透水性天然骨材滑り止め加工とする
※平板舗装・誘導ブロックとクッション層の間には不陸抑制シートを敷設する

年 度	令和 8 年度	
工 事 名	並松街道・参道広場整備工事	
工事場所	宜野湾市普天間一丁目地内	
工 期		
図面説明	標準横断図	縮 尺 1:50
番 号	6/24	宜野湾市建設部 道路整備課

横断図(1)

S=1:100

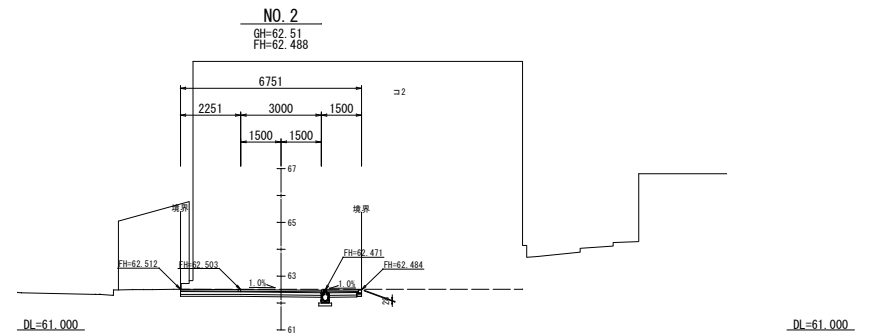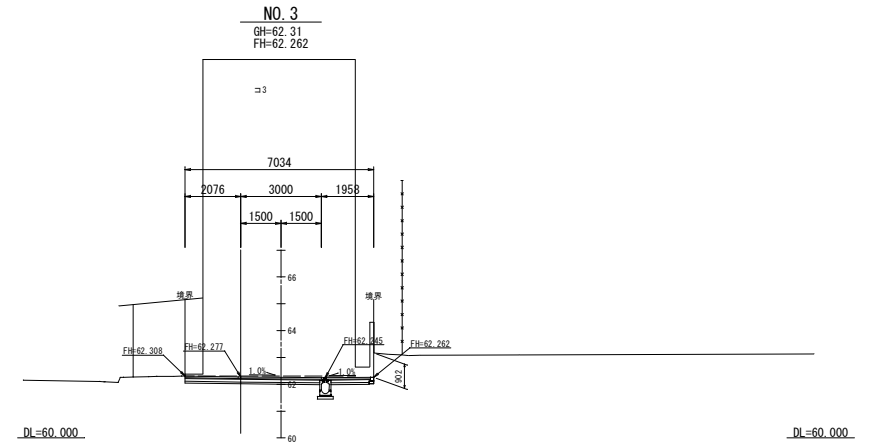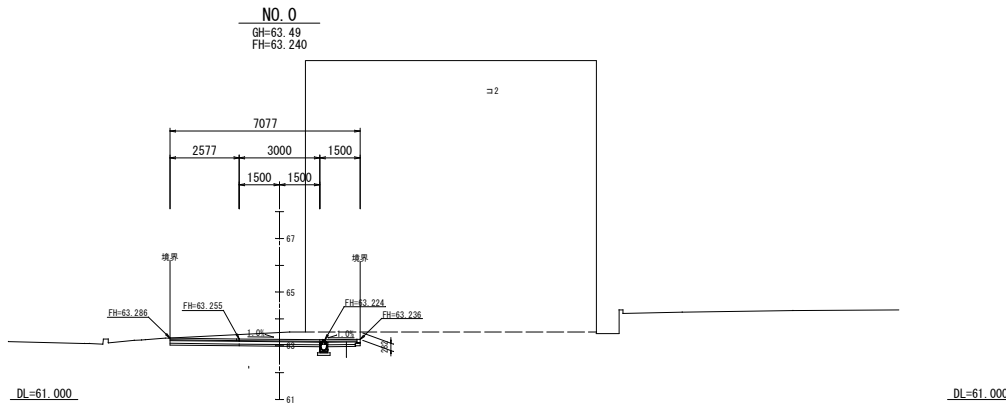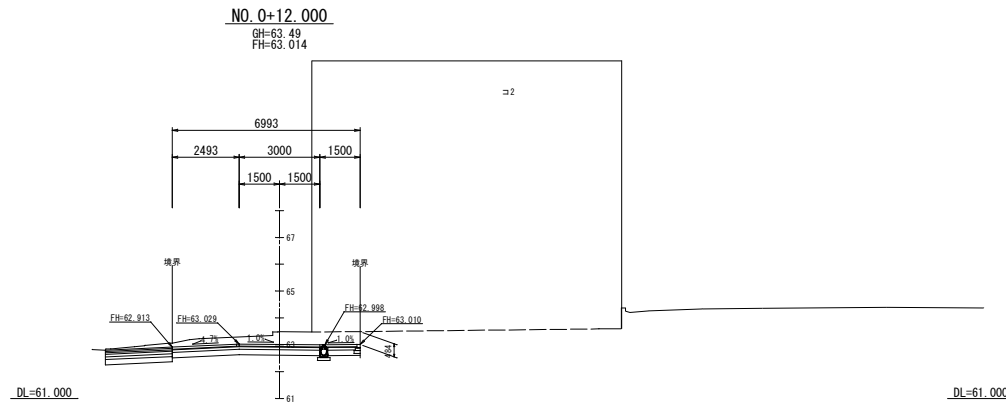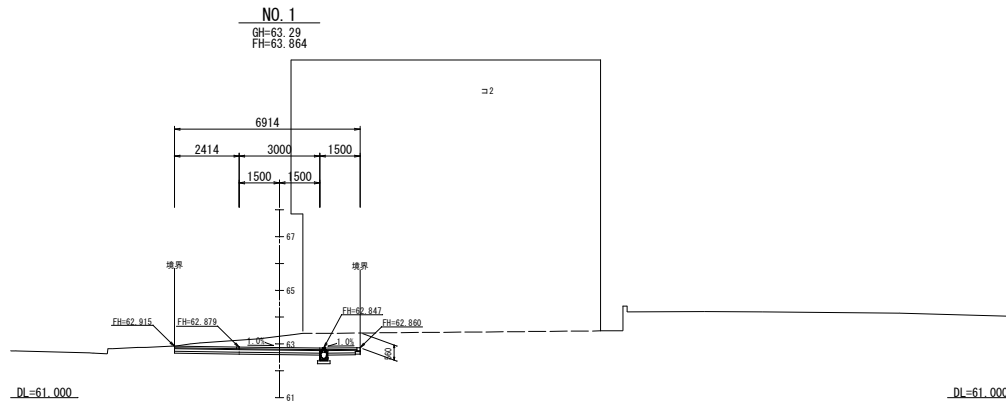


年 度	令和 8 年度	
工 事 名	並松街道・参道広場整備工事	
工事場所	宜野湾市普天間一丁目地内	
工 期		
図面説明	横断図(1)	縮 尺 1:100
番 号	7/24	宜野湾市建設部 道路整備課

横断図(2)

S=1:100


NO. 5

GH=62.15
FH=62.110

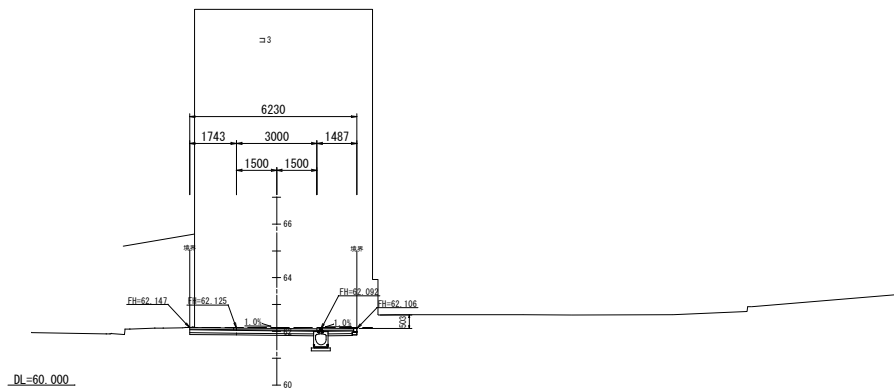


NO. 4+16.000

GH=62.32
FH=62.125

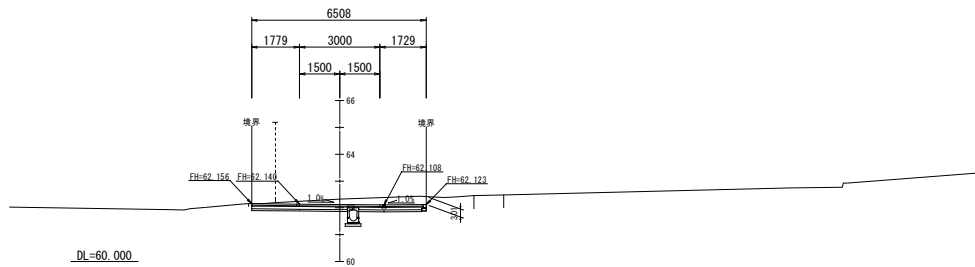


NO. 4

GH=62.21
FH=62.186

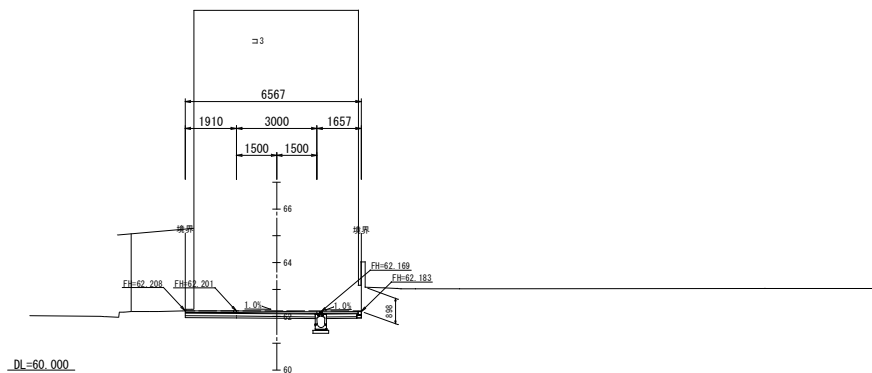


NO. 7

GH=62.02
FH=61.997

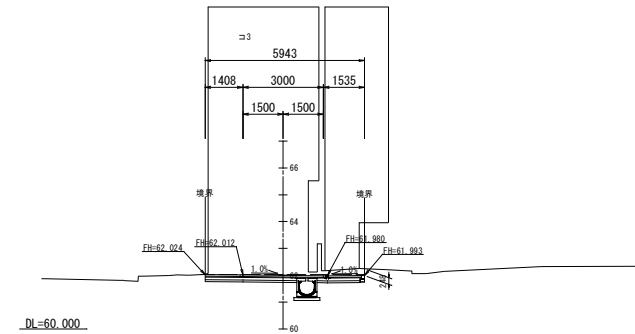

NO. 6

GH=62.10
FH=62.053

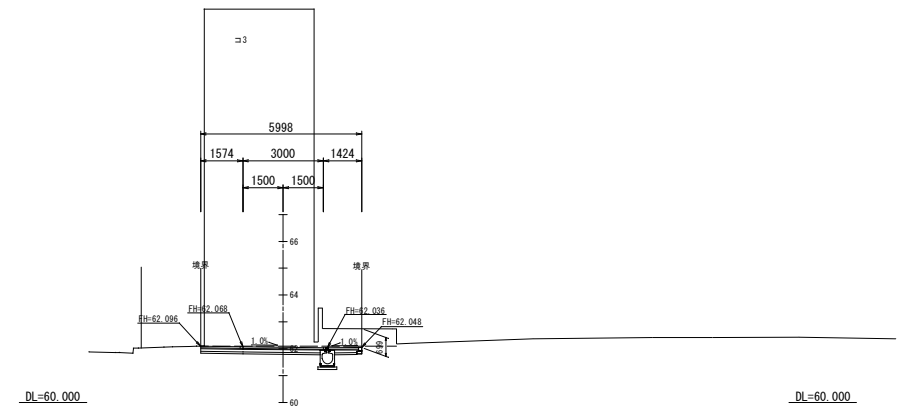


年 度	令和 8 年度	
工 事 名	並松街道・参道広場整備工事	
工事場所	宜野湾市普天間一丁目地内	
工 期		
図面説明	横断図(2)	縮 尺 1:100
番 号	8/24	宜野湾市建設部 道路整備課

横断図(3)

S=1:100

NO. 8+5.000


GH=62.06
FH=61.927

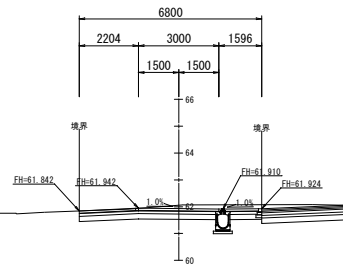

DL=60.000

NO. 8


GH=61.85
FH=61.940

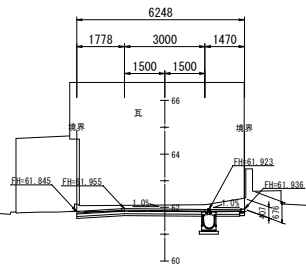

DL=60.000

(BC. 1)
NO. 7+9.836


GH=62.01
FH=61.969

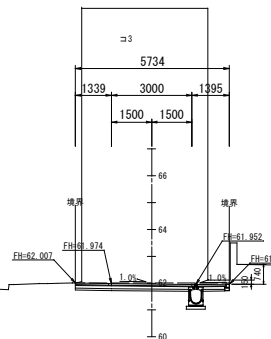

DL=60.000

NO. 9

GH=61.87
FH=61.888

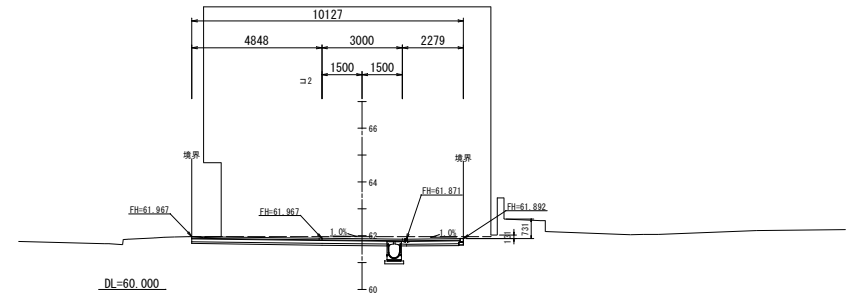


DL=60.000

DL=60.000

(BC. 2)
NO. 8+10.633

GH=61.79
FH=61.912

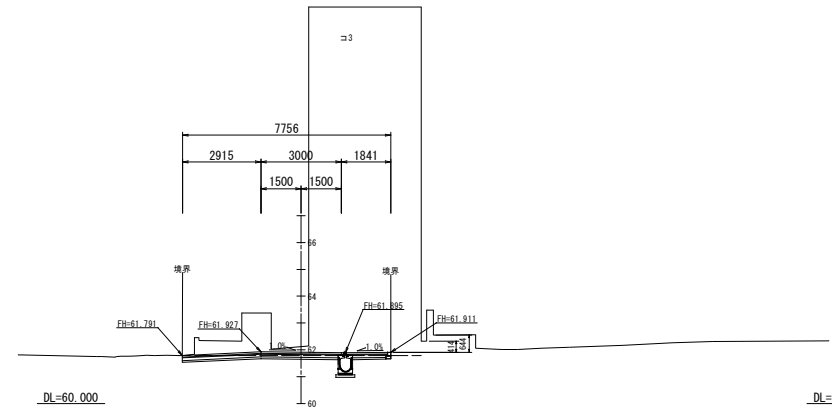





DL=60.000

DL=60.000

年 度	令和 8 年度		
工 事 名	並松街道・参道広場整備工事		
工事場所	宜野湾市普天間一丁目地内		
工 期			
図面説明	横断図(3)	縮 尺 1:100	
番 号	9/24	宜野湾市建設部 道路整備課	

横断図(4)



S=1:100

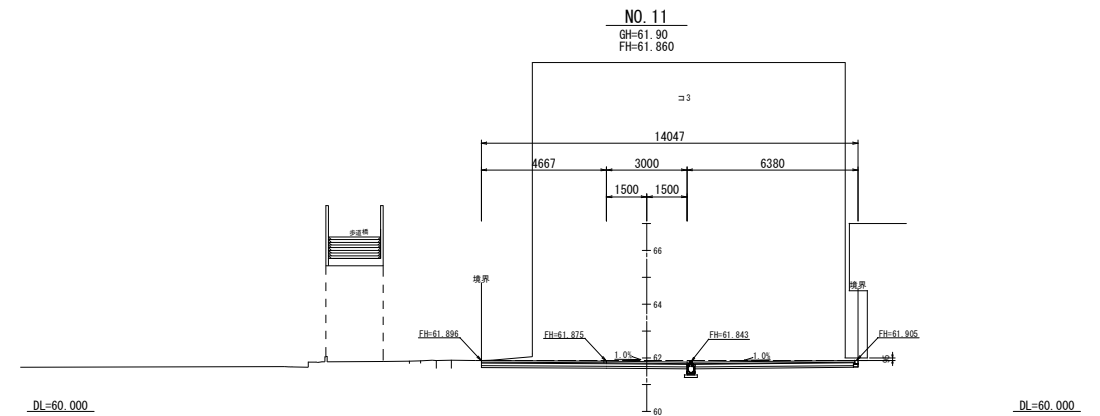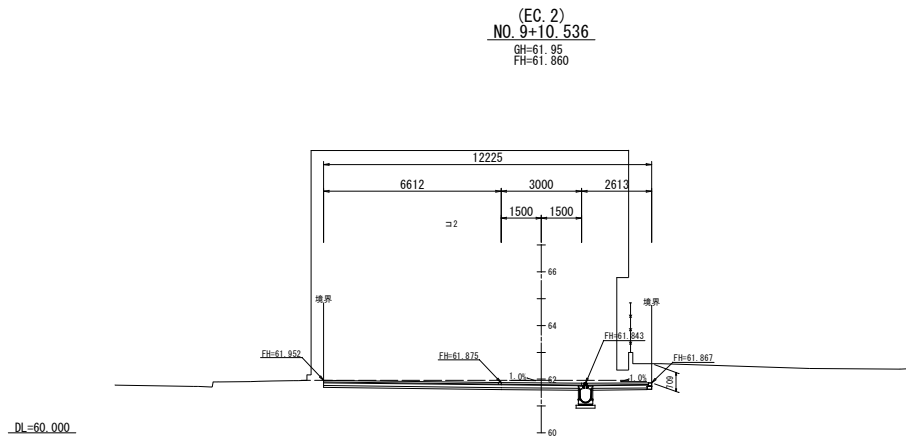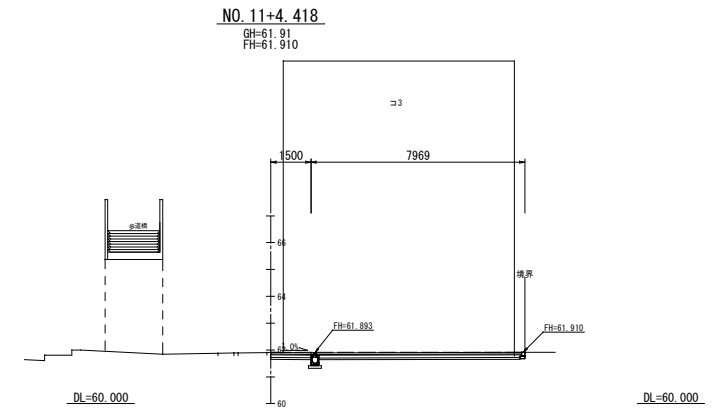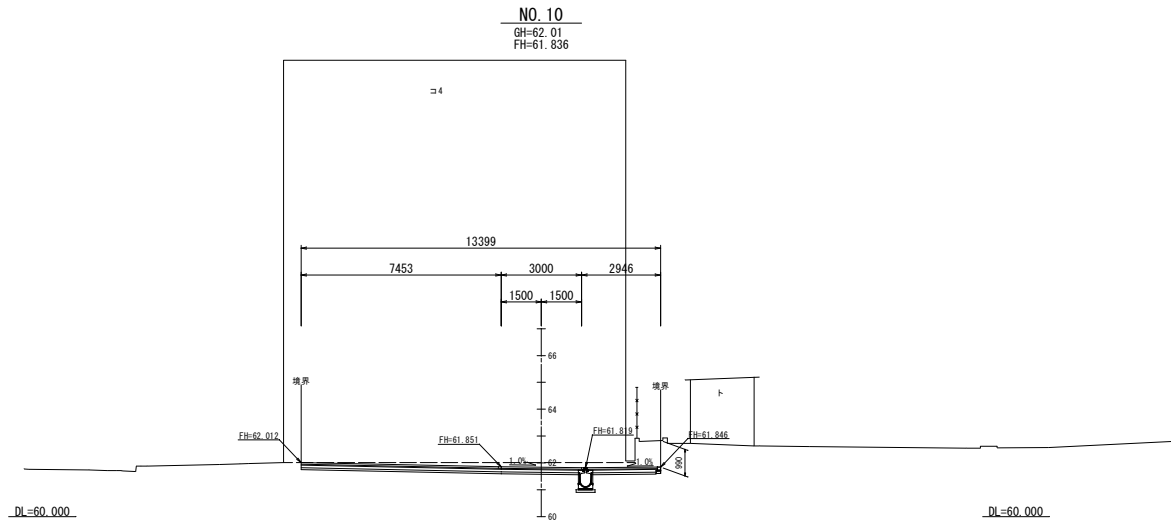

年 度	令和 8 年度		
工 事 名	並松街道・参道広場整備工事		
工事場所	宜野湾市普天間一丁目地内		
工 期			
図面説明	横断図(4)	縮 尺 1:100	
番 号	10/24	宜野湾市建設部	道路整備課

舗装平面図 S=1:250

(並松街道)

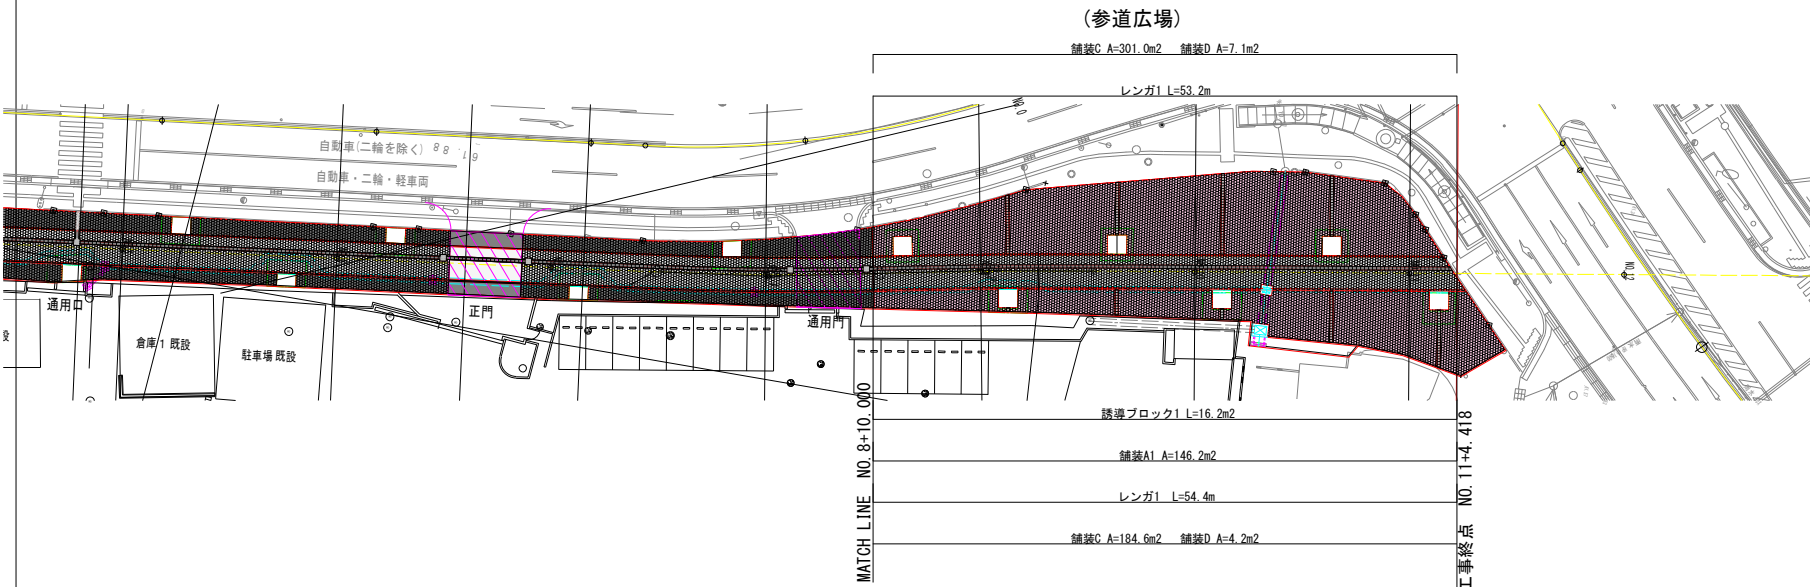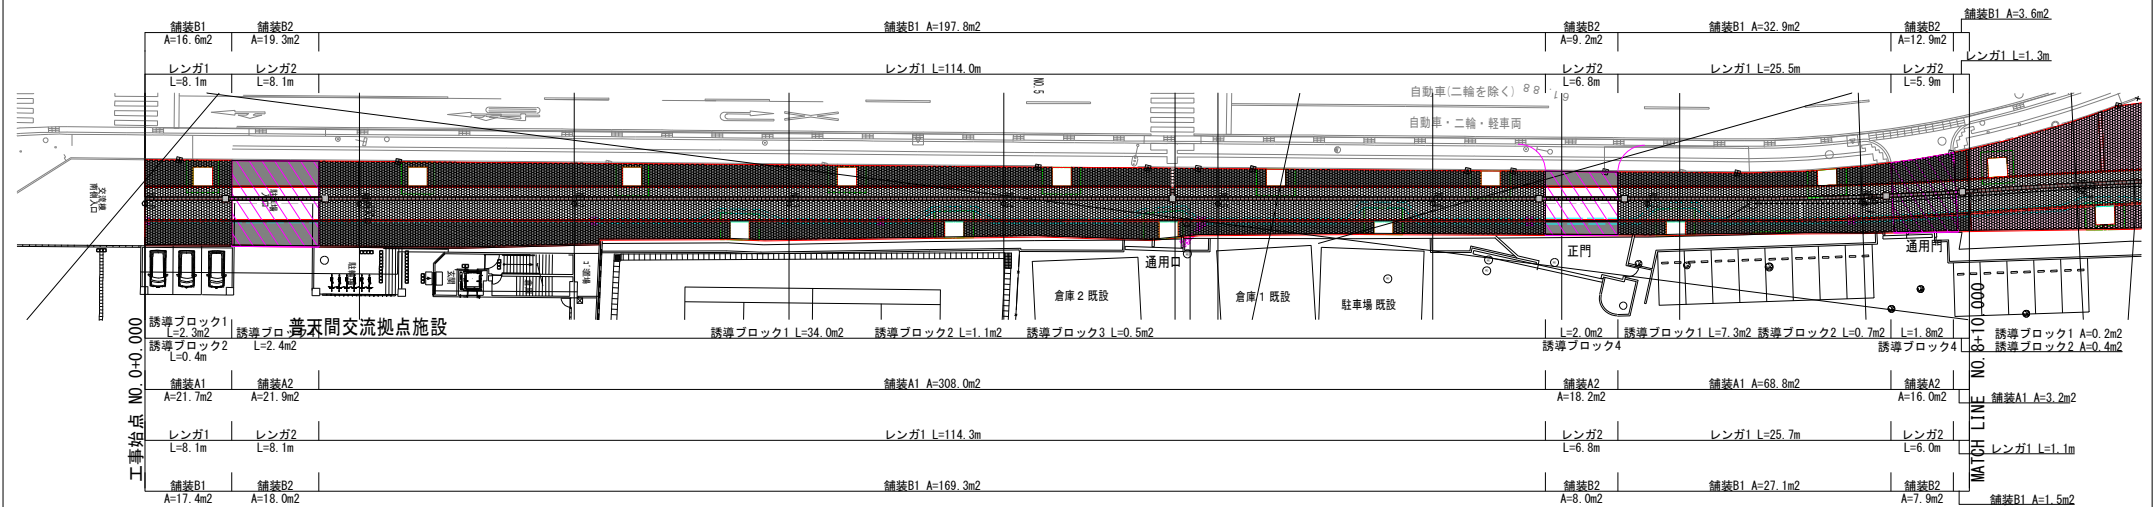


名称	凡例	規格
舗装A1		600×300×150mm 白色系
舗装A2		□200×80mm 白色系 ※乗入部
舗装B1		600×300×150mm 黒色系
舗装B2		□200×80mm 黒色系 ※乗入部
舗装C		600×300×150mm 桜色系
舗装D		□150×150mm 灰色系
レンガ		レンガ1: 210×100×50mm ｸﾞﾚｰﾝ色系 レンガ2: 210×100×50mm ※乗入部
誘導ﾌﾞﾛｯｸ		誘導ﾌﾞﾛｯｸ1: □300×150mm 綫状 黒色系 誘導ﾌﾞﾛｯｸ2: □300×150mm 点状 黒色系 誘導ﾌﾞﾛｯｸ3: □300×150mm 綫状 白色系 誘導ﾌﾞﾛｯｸ4: □300×150mm 綫状 黒色系

年 度	令和 8 年度	
工 事 名	並松街道・参道広場整備工事	
工事場所	宜野湾市普天間一丁目地内	
工 期		
図面説明	舗装平面図	縮 尺 1:250
番 号	11/24	宜野湾市建設部 土木課



詳細図(1)

舗装割付標準平面図
S=1/30

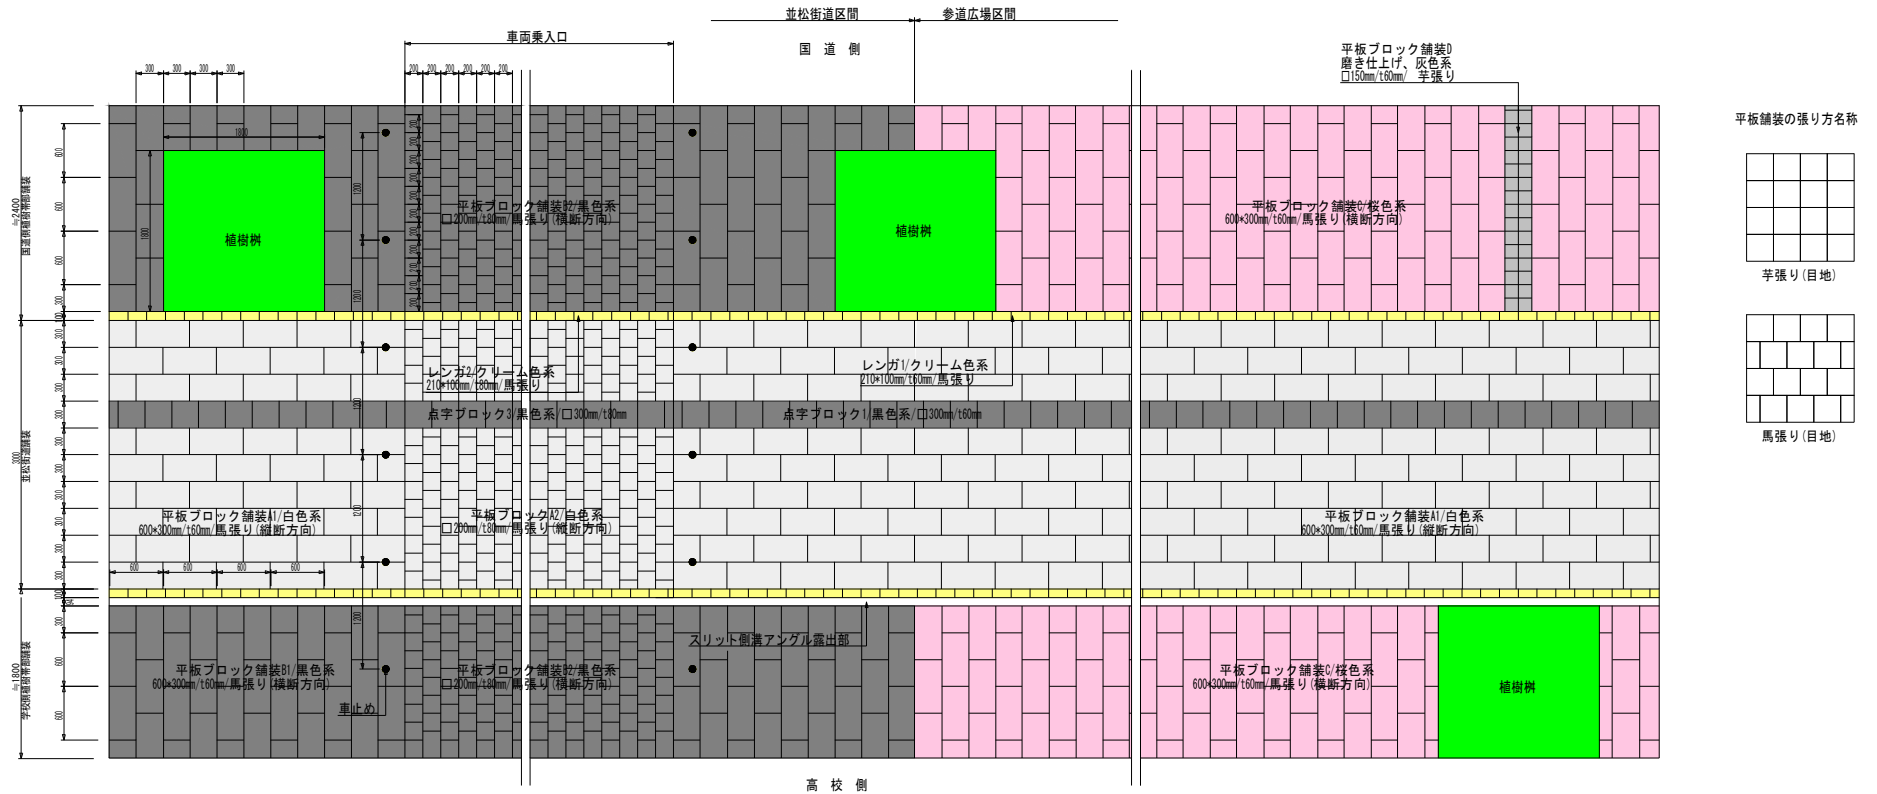

※植栽間隔(並松街道区間)・(参道広場区間)は、タイル割付を優先し近似値とする。


舗装標準断面図
S=1/10

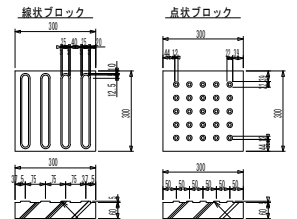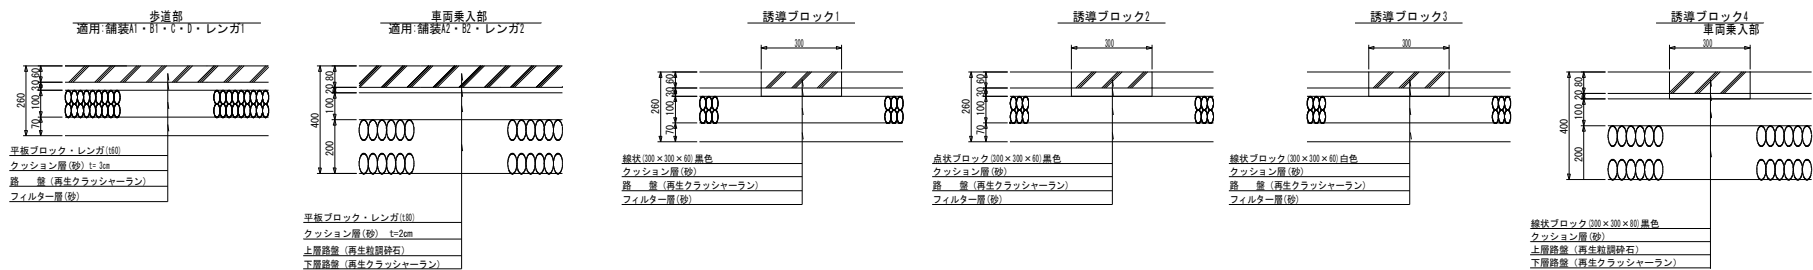


年 度	令和 8 年度	
工 事 名	並松街道・参道広場整備工事	
工事場所	宜野湾市普天間一丁目地内	
工 期		
図面説明	詳細図(1)	縮 尺 図 示
番 号	12/24	宜野湾市建設部 道路整備課

詳細図(2)


SR-1型側溝
S=1:10

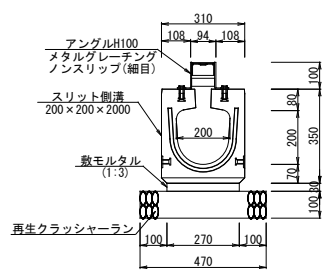


SR-4型側溝
S=1:10

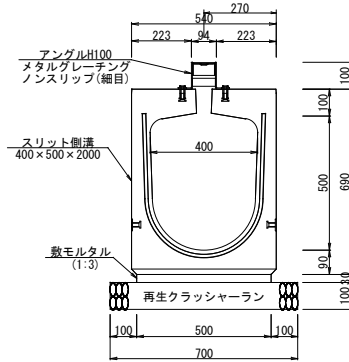


埋設管600
S=1:20

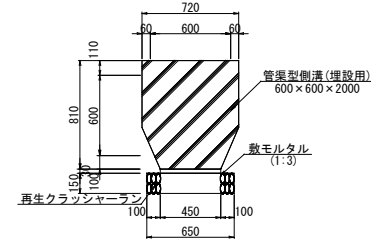


SR-2型側溝
S=1:10

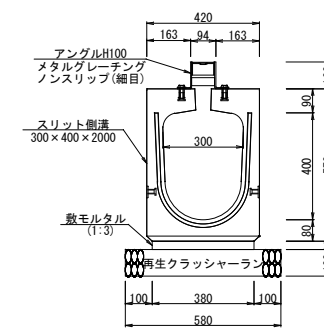


埋設管250
S=1:10

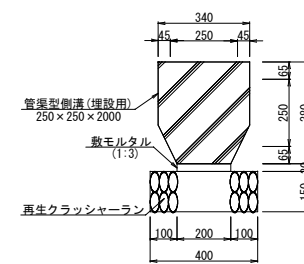


埋設管900
S=1:20

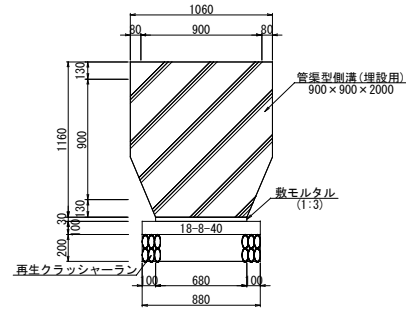


SR-3型側溝
S=1:10

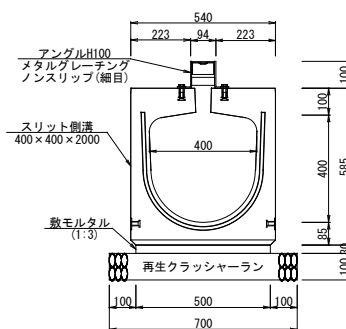


埋設管400
S=1:10

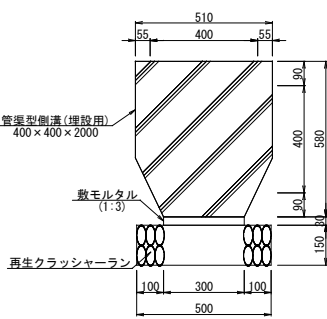


舗装止A

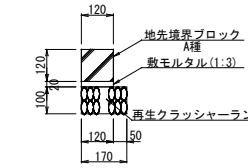


舗装止B
S=1:10

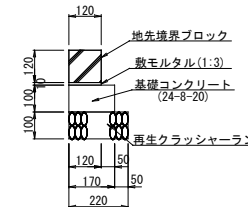


1号集水樹
S=1:10

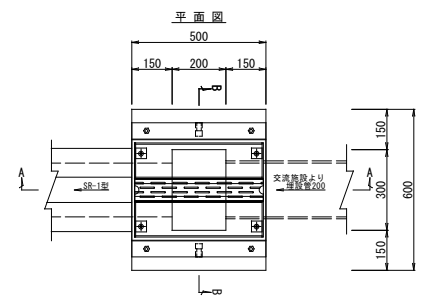

A-A断面図

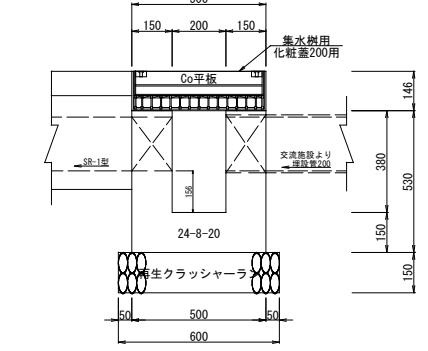

B-B断面図

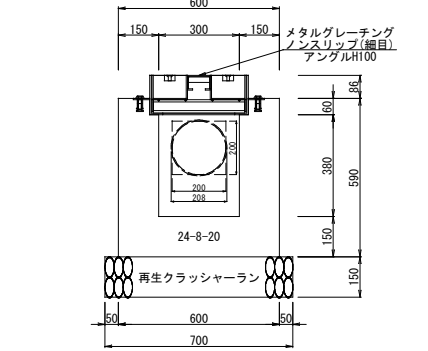


年度	令和 8 年度		
工事名	並松街道・参道広場整備工事		
工事場所	宜野湾市普天間一丁目地内		
工期			
図面説明	詳細図(2)	縮尺	図示
番号	13/24	宜野湾市建設部	道路整備課


詳細図 (3)

S=1:10


2号集水樹

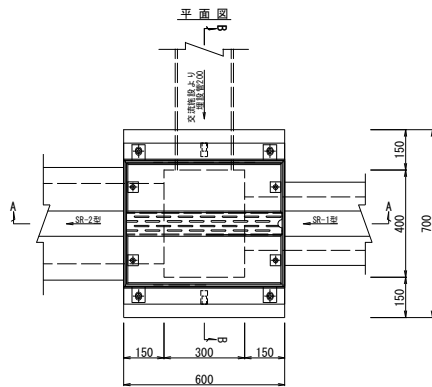


3号集水樹

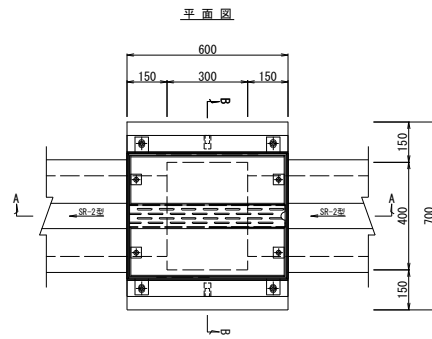


4号集水樹

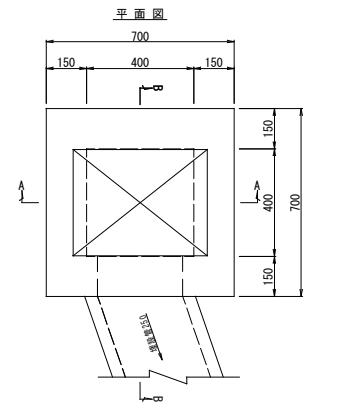


5号集水樹

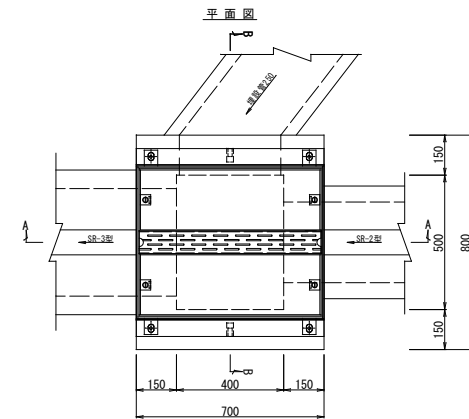


A-A断面図

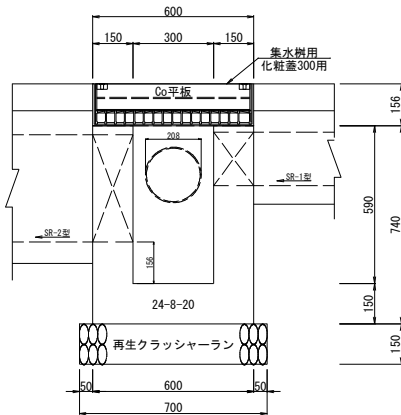


A-A断面図

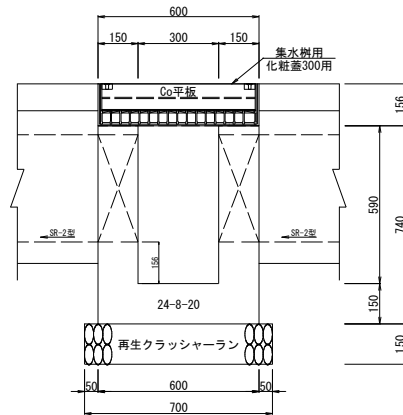


A-A断面図

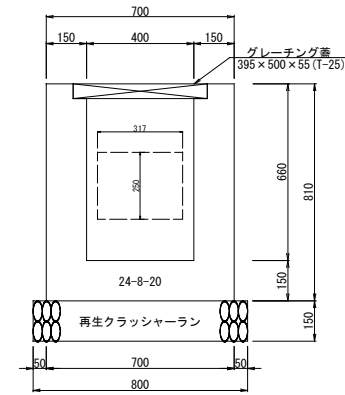


A-A断面図

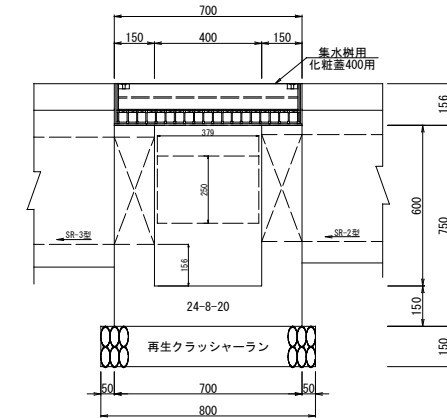


B-B断面図

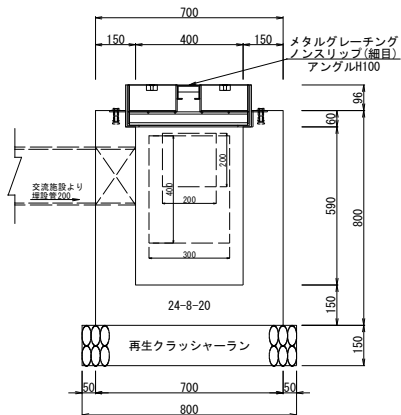


B-B断面図

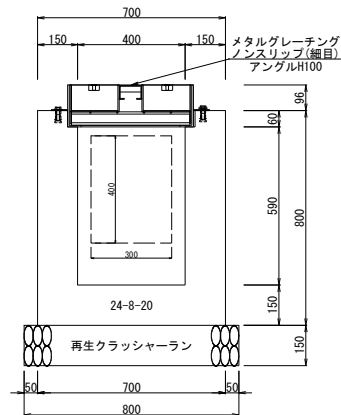

B-B断面図

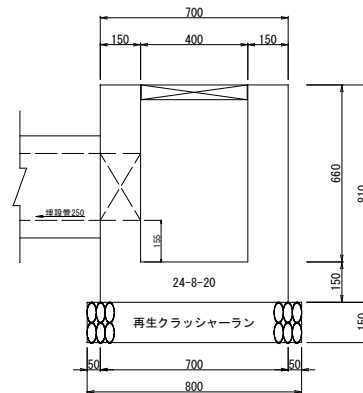

B-B断面図

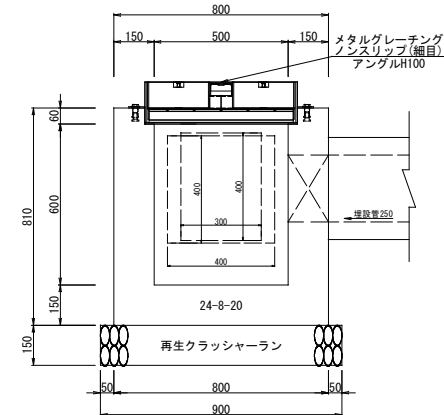


年度	令和 8 年度	
工事名	並松街道・参道広場整備工事	
工事場所	宜野湾市普天間一丁目地内	
工期		
図面説明	詳細図 (3)	縮尺 1:10
番号	14/24	宜野湾市建設部 道路整備課


詳細図 (4)

6号集水樹
S=1:10


平面図

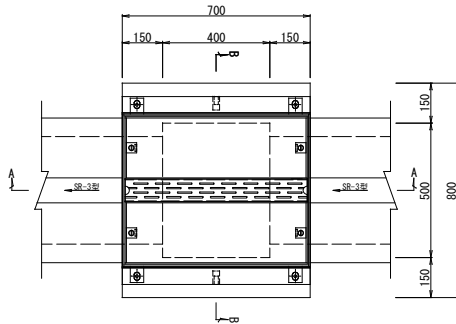

A-A断面図

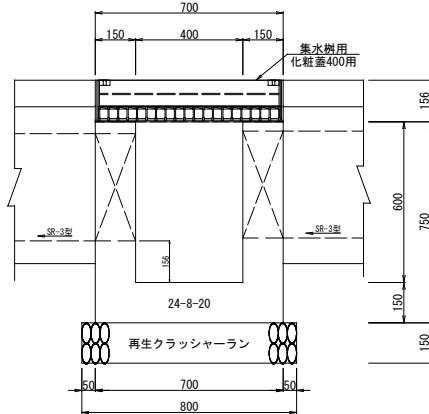


B-B断面図

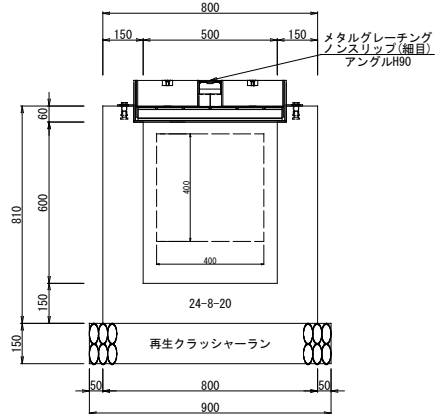


7号集水樹
S=1:20


平面図

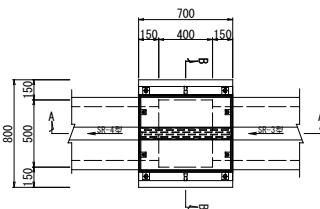

A-A断面図

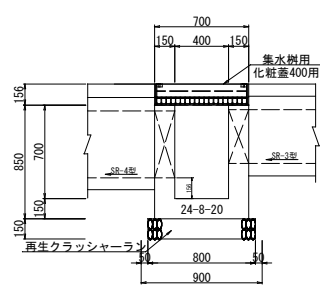


B-B断面図

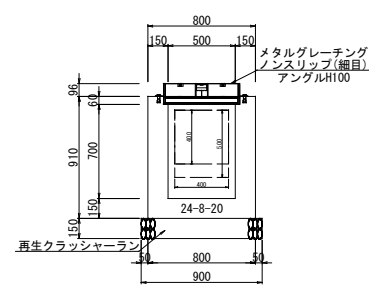


8号集水樹
S=1:20


平面図

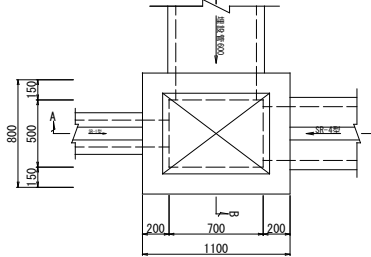

A-A断面図

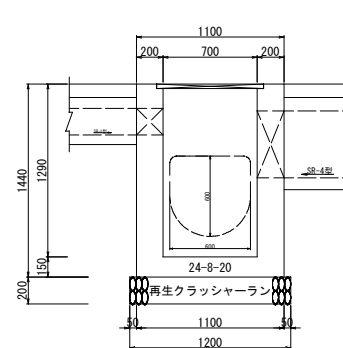


B-B断面図

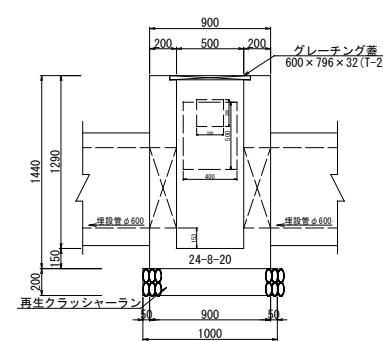


9号集水樹
S=1:20


平面図

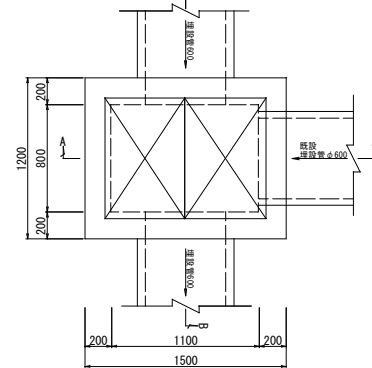

A-A断面図

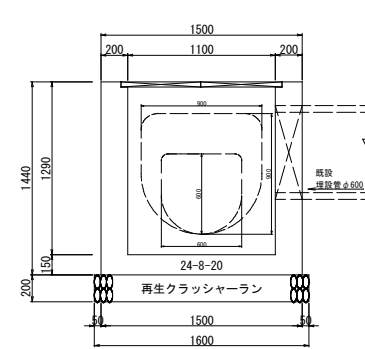



B-B断面図

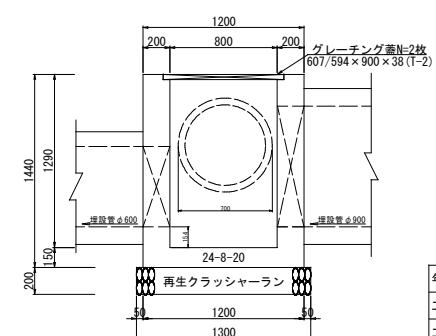

年度	令和 8 年度	
工事名	並松街道・参道広場整備工事	
工事場所	宜野湾市普天間一丁目地内	
工期		
図面説明	詳細図 (4)	縮尺 図示
番号	15/24	宜野湾市建設部 道路整備課




詳細図 (5)

S=1:50

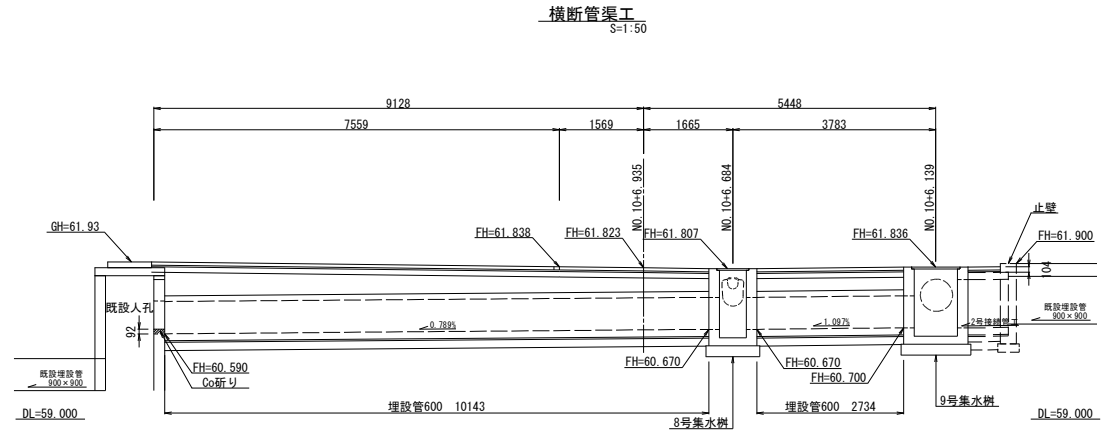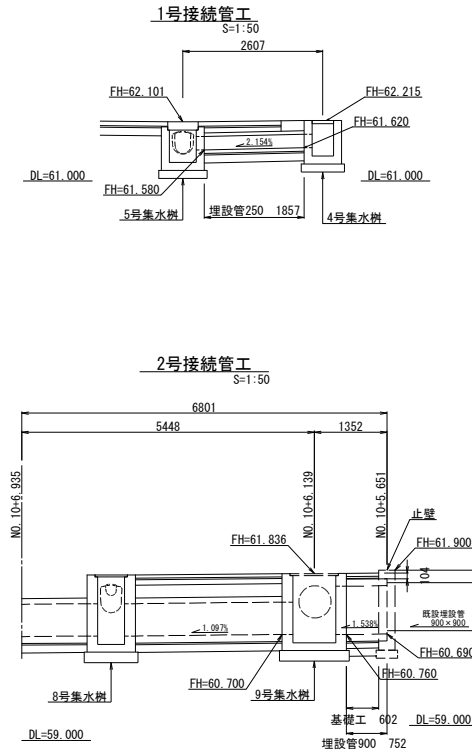


年 度	令和 8 年度	
工 事 名	並松街道・参道広場整備工事	
工事場所	宜野湾市普天間一丁目地内	
工 期		
図面説明	詳細図 (5)	縮 尺 1:50
番 号	16/24	宜野湾市建設部 道路整備課

詳細図(6)

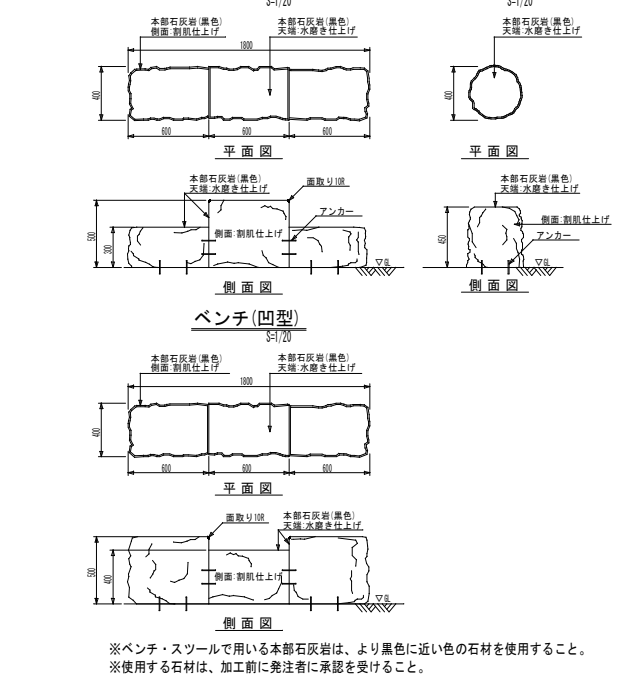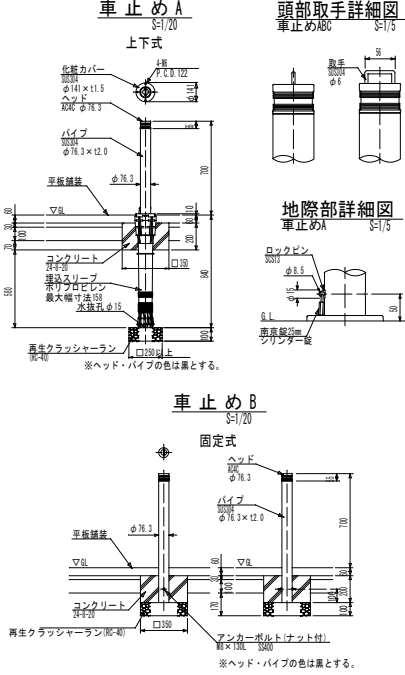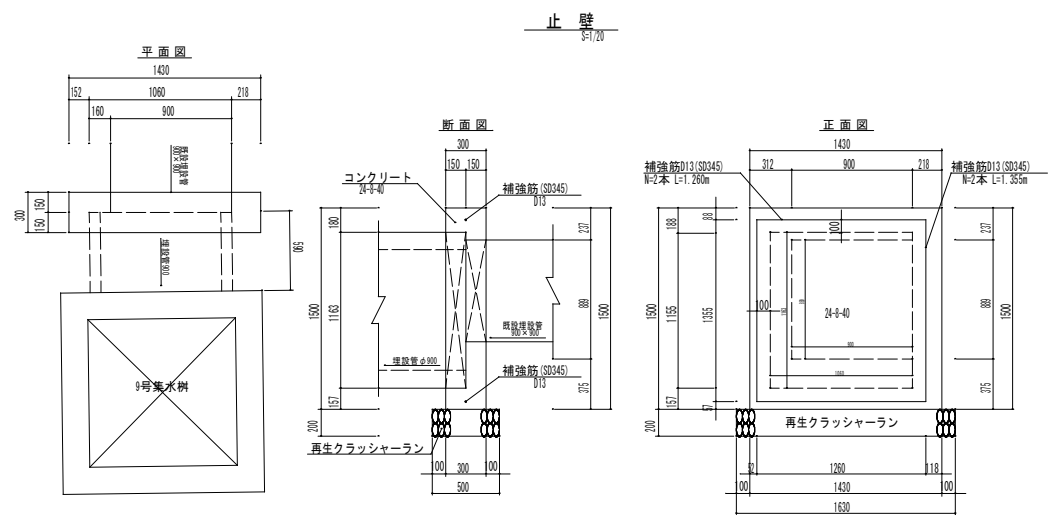


植栽標準図

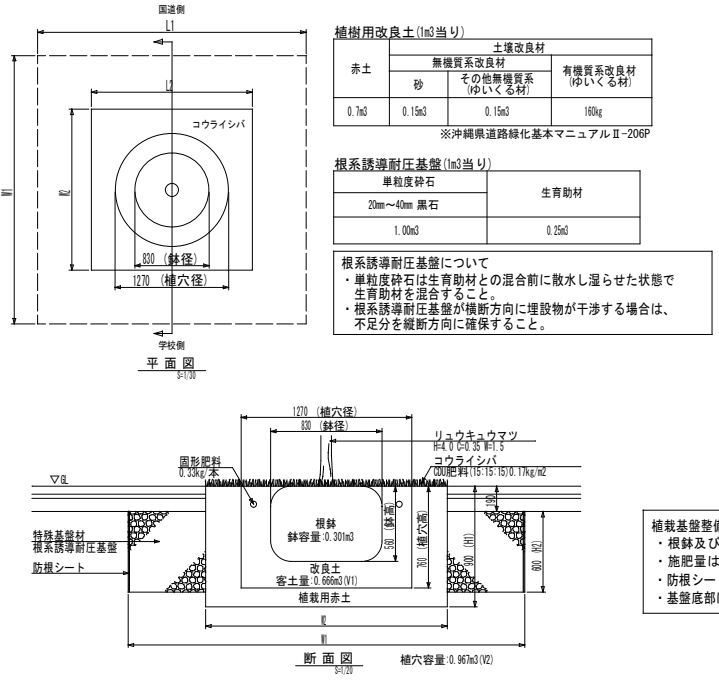

植栽基盤数量集計表											
例No	規格(a)				床厚 (a)	防根シート(b)		植栽用赤土 (a)	根系誘導 耐圧基盤 (a)	コウライシバ (a)	
	L1	II	L2	III		要否	設置 位置				
01	3.00	2.50	1.80	1.80	3.89	○	国造側	1.80	1.95	3.46	3.2
02	3.00	3.00	1.80	1.80	4.79	○	国造側	1.80	1.95	3.46	3.2
03	3.00	3.00	1.80	1.80	4.79	○	国造側	1.80	1.95	3.46	3.2
04	3.60	3.00	1.80	1.71	5.85	○	学校側	2.16	1.80	4.68	3.1
05	3.60	2.50	1.80	1.80	4.79	○	国造側	2.16	1.95	3.46	3.2
06	3.60	2.50	1.80	1.52	4.73	○	学校側	2.16	1.50	3.76	2.7
07	3.60	2.50	1.80	1.77	1.77	○	国造側	2.16	1.90	3.49	3.2
08	3.60	2.50	1.80	1.70	4.77	○	学校側	2.16	1.79	3.56	3.1
09	3.60	2.50	1.80	1.60	6.26	○	国造側	2.16	1.63	3.67	2.9
10	3.60	2.50	1.80	1.31	4.69	○	学校側	2.16	1.16	3.99	2.4
11	3.60	2.50	1.80	1.44	4.72	○	国造側	2.16	1.37	3.84	2.6
12	3.60	2.50	1.80	1.40	4.71	○	学校側	2.16	1.30	3.89	2.5
13	3.60	2.50	1.80	1.48	4.73	○	国造側	2.16	1.43	3.80	2.7
14	3.00	3.00	1.80	1.80	4.79	○	国造側	1.80	1.95	3.46	3.2
15	3.60	2.50	1.80	1.80	4.79	○	学校側	2.16	1.95	3.46	3.2
16	3.00	3.00	1.80	1.80	4.79	○	国造側	1.80	1.95	3.46	3.2
17	3.60	2.50	1.80	1.80	4.79	○	学校側	2.16	1.95	3.46	3.2
18	3.00	3.00	1.80	1.80	4.79	○	国造側	1.80	1.95	3.46	3.2
19	3.00	3.00	1.80	1.80	4.79	○	学校側	1.80	1.95	3.46	3.2
計					90.77			38.5	33.7	68.1	57.8
共通規格											
H1	0.900	植栽用赤土土層厚				計算式 掘削 (L1+H1-L2+H2)+H2+L2+H2+(H1-H3)-V2					
H2	0.600	根系誘導耐圧基盤厚				L1+H2					
H3	0.190	防根シート厚				L2+H2+H1-V2					
V1	0.666	客土量				根系誘導耐圧基盤(L1+H1-L2+H2)+H2					
V2	0.967	植栽容量				コウライシバ L2+H2					
※植栽容量内の掘削、客土は植栽工にて計上											

植栽基盤整備について
・根鉢及び植穴規格は、沖縄県道路緑化基本マニュアル(平成24年)Ⅱ-208Pに準拠する。
・施肥量は、沖縄県道路緑化基本マニュアルⅡ-211Pに準拠する。
・防根シートは、国・学校用地に面する箇所に設置する。
・基盤底部に対して、簡易現場透水性調査を実施し、排水不良であれば発注者と協議の上、改善策を講じること。

二脚鳥居組合支柱

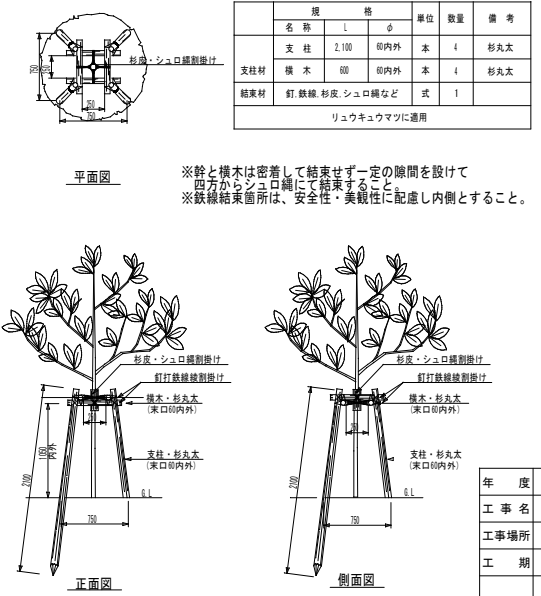


年 度	令和 8 年度		
工 事 名	並松街道・参道広場整備工事		
工事場所	宜野湾市普天間一丁目目内		
工 期			
図面説明	詳細図(6)	縮 尺 図 示	
番 号	17/24	宜野湾市建設部	土木課


照明配置平面図
(並松街道・参道広場)

縮尺 1:500

凡例	シンボル	名称	形式	備考
	⊙	Aタイプ・道路照明柱	H=4.5m、LED60W型	2基
	⊙	Bタイプ・低位置灯	H=600L、LED10W型	12基
	└─○	引込柱	H=7m鋼管テーパーポール柱	1基
	▭	開閉器盤	屋外用ポール供架型	1面
	□	地中線埋設標	舗装用	13個
	—	CVケーブル (FEP) 管による地中埋設配線		

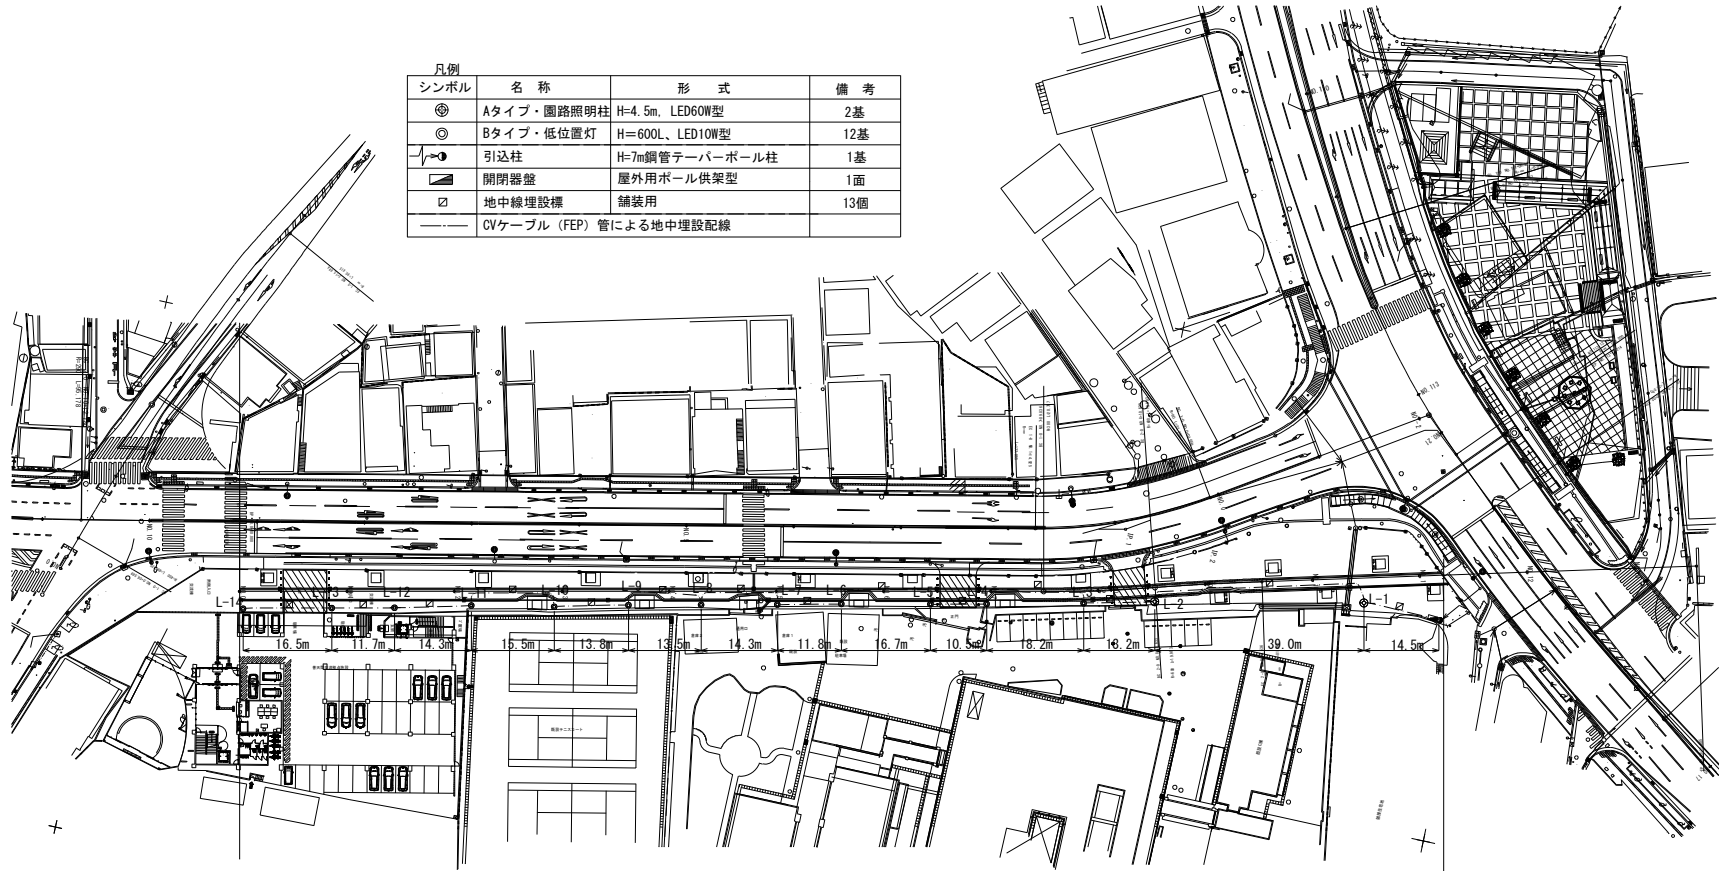

系統図

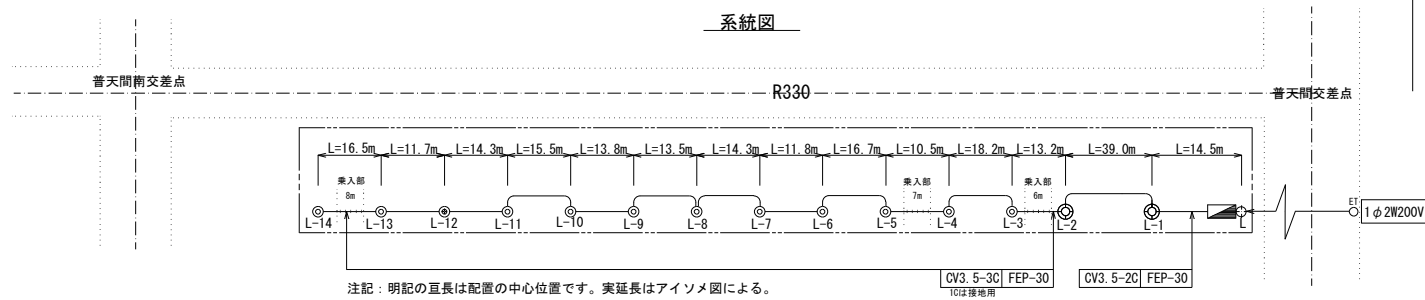


注記：明記の直長は配置の中心位置です。実延長はアイソメ図による。


年度	令和 8 年度	
工事名	並松街道・参道広場整備工事	
工事場所	宜野湾市普天間一丁目地内	
工期		
図面説明	照明配置平面図	縮尺 1:500
番号	18/24	宜野湾市建設部 道路整備課

照明柱詳細図(1)


照明柱詳細図 S=1/15
(Aタイプ)

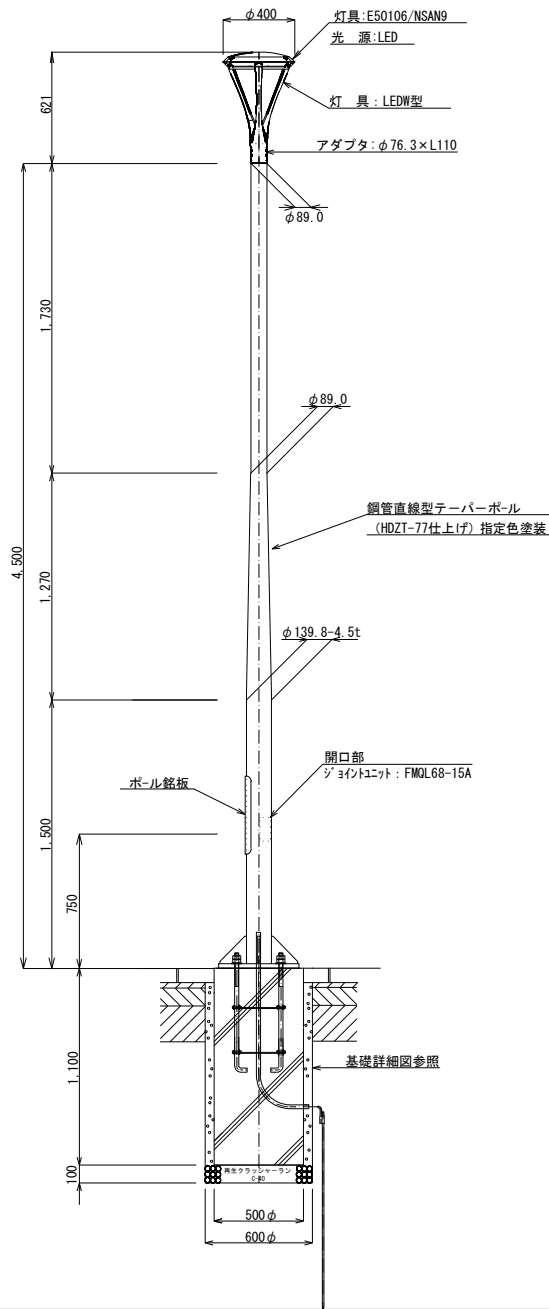


単線図

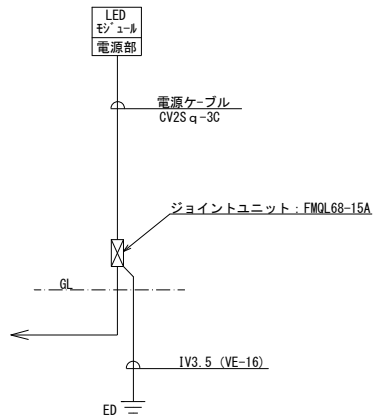


ベースプレート詳細図 S=1/10

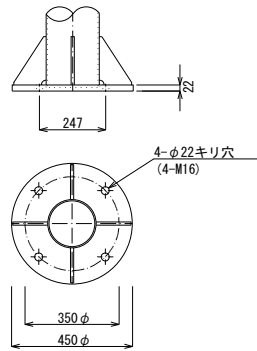

開口部詳細図 S=1/10

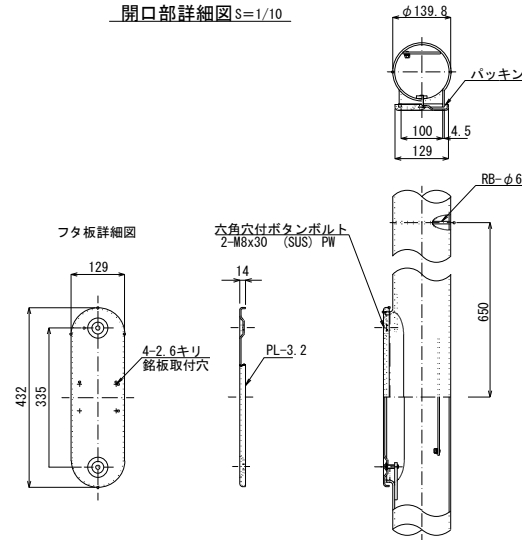

照明器具詳細図 S=1/10
(参考型番: E50106同等品)

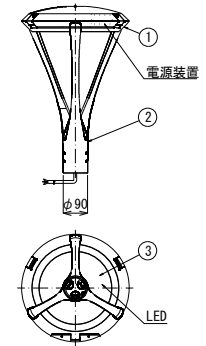

部番	部 品 名	材質・材厚	数	備 考
1	本体	アルミダイカスト	1	塗装
2	ホルダ	アルミ 鋳物	1	塗装
3	下面ガラス	強化ガラスt4	1	クリア(一部印刷)

光源色	5,000K相当（昼白色タイプ）	
LEDモジュール寿命	60,000時間（光束維持率80%）	
定格光束	7,420lm	
受圧面積	0.080㎡	
適合ポール	φ76.3	挿入寸法：110
保護等級	防沫形（IP44）	
仕上色	指定色	



電気特性表

入力電圧 (V)	周波数 (Hz)	入力電流 (A)	入力電力 (W)
200	50/60	0.295	58.2

年 度	令和 8 年度		
工 事 名	並松街道・参道広場整備工事		
工事箇所	宜野湾市普天間一丁目地内		
工 期			
図面説明	照明柱詳細図(1)		縮 尺 図 示
番 号	19/24	宜野湾市建設部道路整備課	

照明柱詳細図(2)

照明柱詳細図 S=1/8
(Bタイプ)

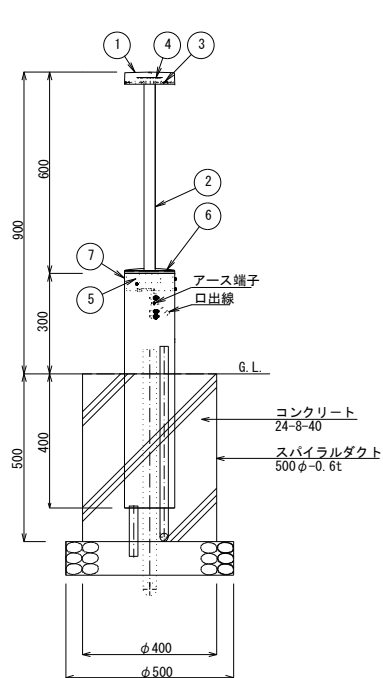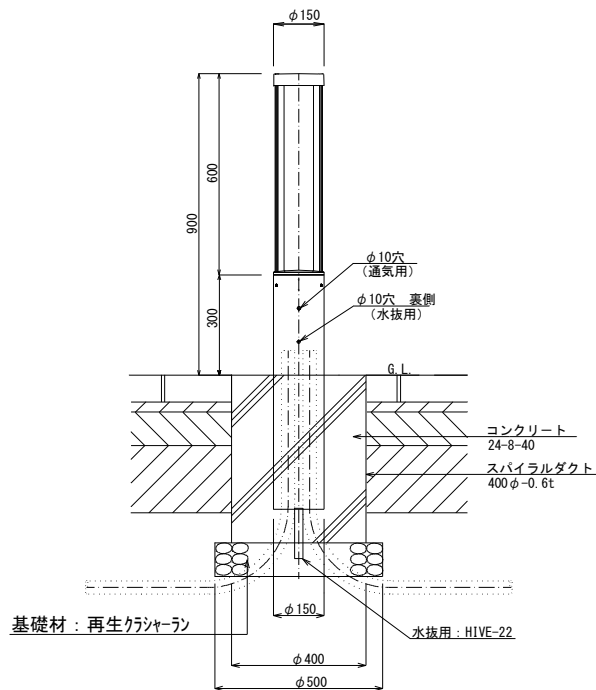

※ 接地は、L-2ボールの接地に連接とする。



特性表		定格入力電圧AC100V／200V共用	
定格電圧	消費電力	入力電流	定格周波数
100V	9.5W	0.096A	50Hz／60Hz 共用
200V	9.8W	0.056A	
LED光源寿命	60000時間（光束維持率92%）		
設計許容風速	60m／S		
口出線	ビニル絶縁電線 0.75mm ² × 2本 器具（本体）外寸法：150mm		
仕上色	メタリックシルバー		

EGL02050/NSAN8


部番	部 品 名	材質・材厚	数	備 考
7	ポール	アルミ押出材 $\phi 150$ t310	1	ポリエステル塗装
6	電源ケース	アルミダイカスト	1	ポリエステル塗装
5	電源装置	組立品	1	
4	LEDモジュール	組立品	1	
3	グローブ	アクリル	1	透明 (つや消し仕上)
2	支柱	アルミ押出材	2	ポリエステル塗装
1	本体	アルミダイカスト	1	ポリエステル塗装

セット形式	本体形式	ポール形式	光源色	定格光束	平均演色評価数
EGL02050/NSAN8	EGL02050/NSAN8-0	PGL35	昼白色 (5000K)	631lm	Ra83


年 度	令和 8 年度		
工 事 名	並松街道・参道広場整備工事		
工事箇所	宜野湾市普天間一丁目地内		
工 期			
図面説明	照明柱詳細図 (2)	縮 尺	図 示
番 号	20/24	宜野湾市建設部道路整備課	

引込柱・分電盤詳細図


引込柱図 S=1/20

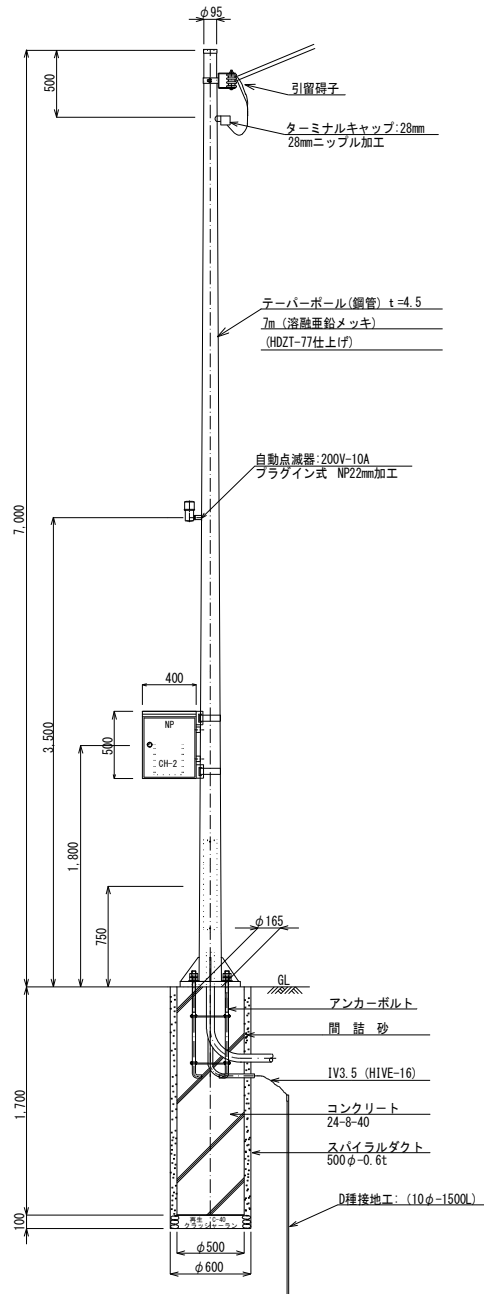


単線図

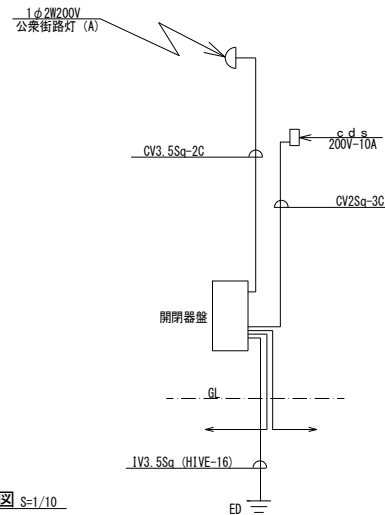

ベースプレート詳細図 S=1/10

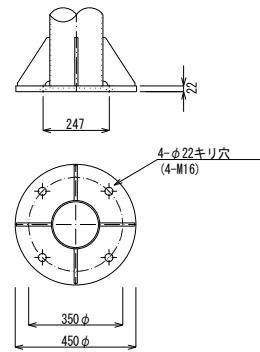


分電盤外形図・回路図 S=1/10

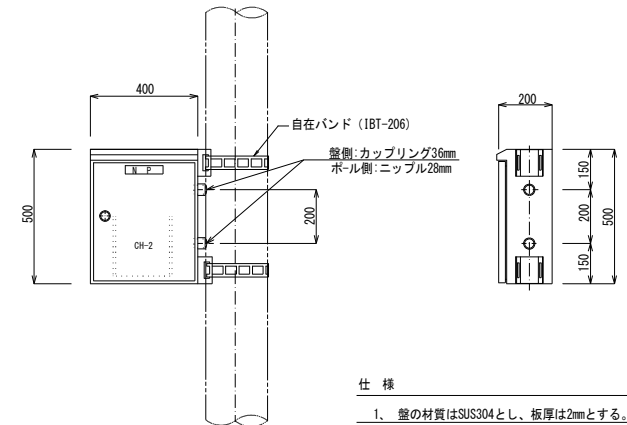


仕様

1. 盤の材質はSUS304とし、板厚は2mmとする。
2. 屋外用防水型とし、下部に水抜き穴を設ける。
3. 塗装色はメラミン焼付塗装マンセルN-7とする。
4. 盤に36mmのカップリング2ヶを加工する。
5. 盤にはD種接地工事を施すものとする。

単線結線図

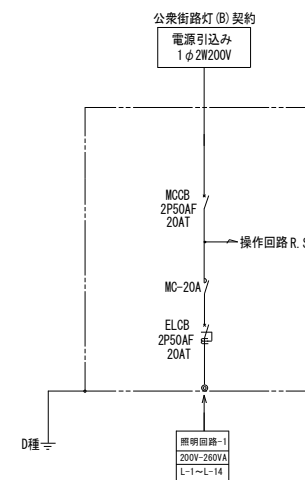


操作回路図

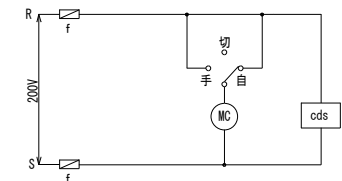

年 度	令和 8 年度		
工 事 名	並松街道・参道広場整備工事		
工事場所	宜野湾市普天間一丁目内		
工 期			
図面説明	引込み・分電場詳細図	縮 尺	図 示
番 号	21/24	宜野湾市建設部 道路整備課	


部材詳細図

ポール銘板詳細図 S=1/1
L-1・L-2用

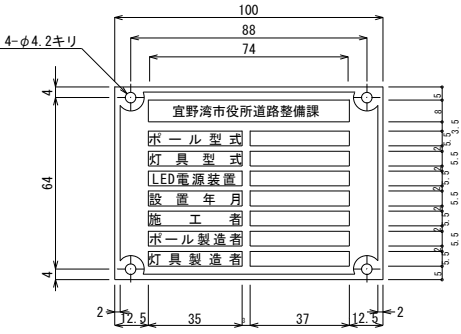


- (仕様)
- 1)材質:BSP 0.6t
 - 2)文字:角ゴシック体
 - 3)輪郭字体は浮出しユニクロメッキとし
黒色腐蝕沈みメラミン焼付塗装とする。


引留碍子詳細図 S=1/3

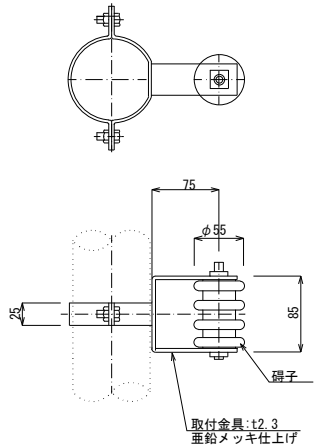

ポール内分岐ジョイントユニット詳細図
L-1・L-2用

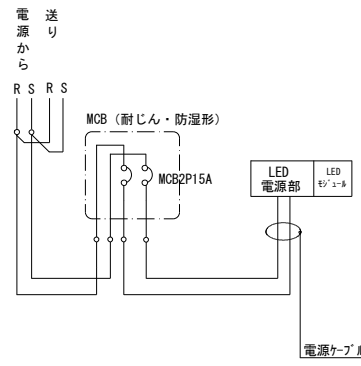

ジョイントユニット結線図

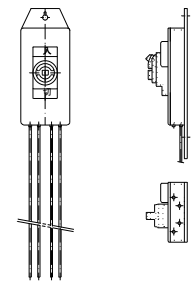


(参考図)


年 度	令和 8 年度	
工 事 名	並松街道・参道広場整備工事	
工事箇所	宜野湾市普天間一丁目地内	
工 期		
図面説明	部材詳細図	縮 尺 図 示
番 号	22/24	宜野湾市建設部道路整備課

基礎詳細図


園路照明柱用 S=1/15
Aタイプ用

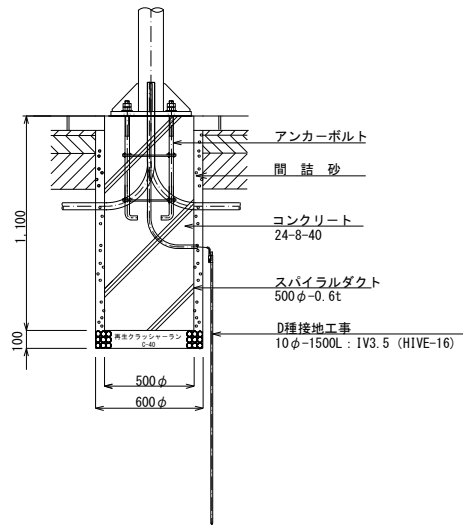


引込柱用 S=1/15

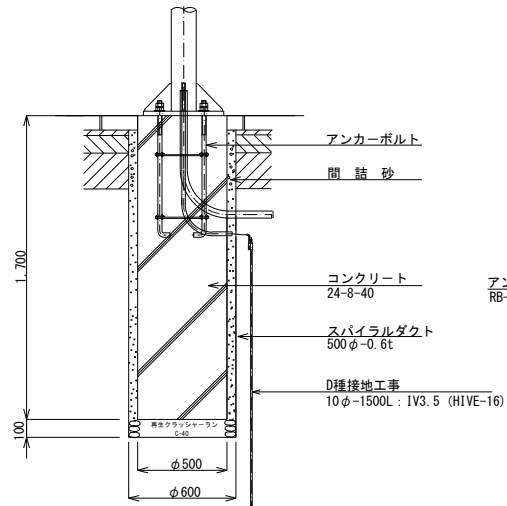


アンカーボルト詳細図 S=1/10
引込柱用

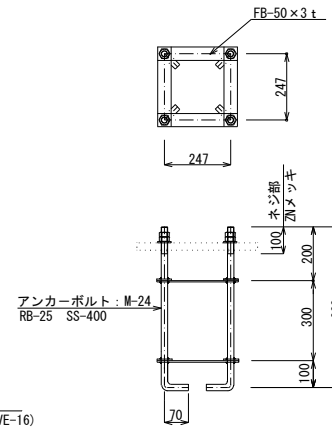


基礎1~2タイプ用 S=1/10
園路灯用

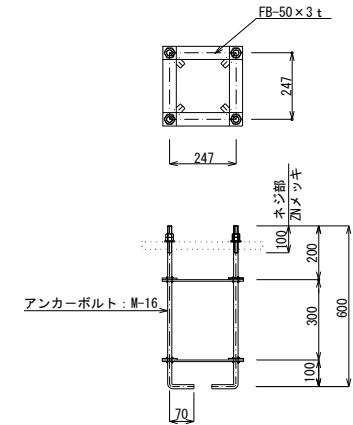

ベースプレート詳細図 S=1/10

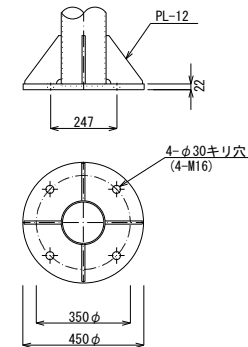


ベースプレート詳細図 S=1/10

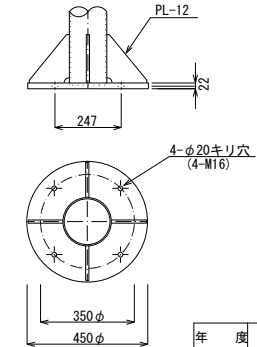


年 度	令和 8 年度		
工 事 名	並松街道・参道広場整備工事		
工事箇所	宜野湾市普天間一丁目地内		
工 期			
図面説明	基礎詳細図	縮 尺	図 示
番 号	23/24	宜野湾市建設部道路整備課	

土工詳細図


配管埋設図 S=1/10
Aタイプ
(歩道部)

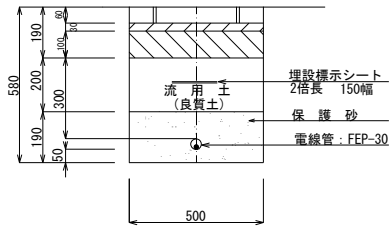


配管埋設図 S=1/10
Bタイプ
(車両乗り入部)

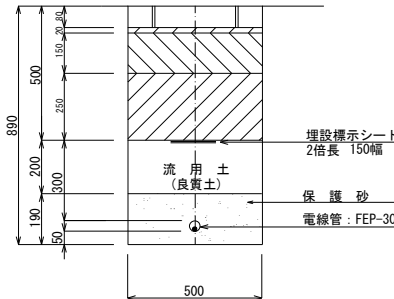


配管埋設図 S=1/10
Cタイプ
(車側横断部)

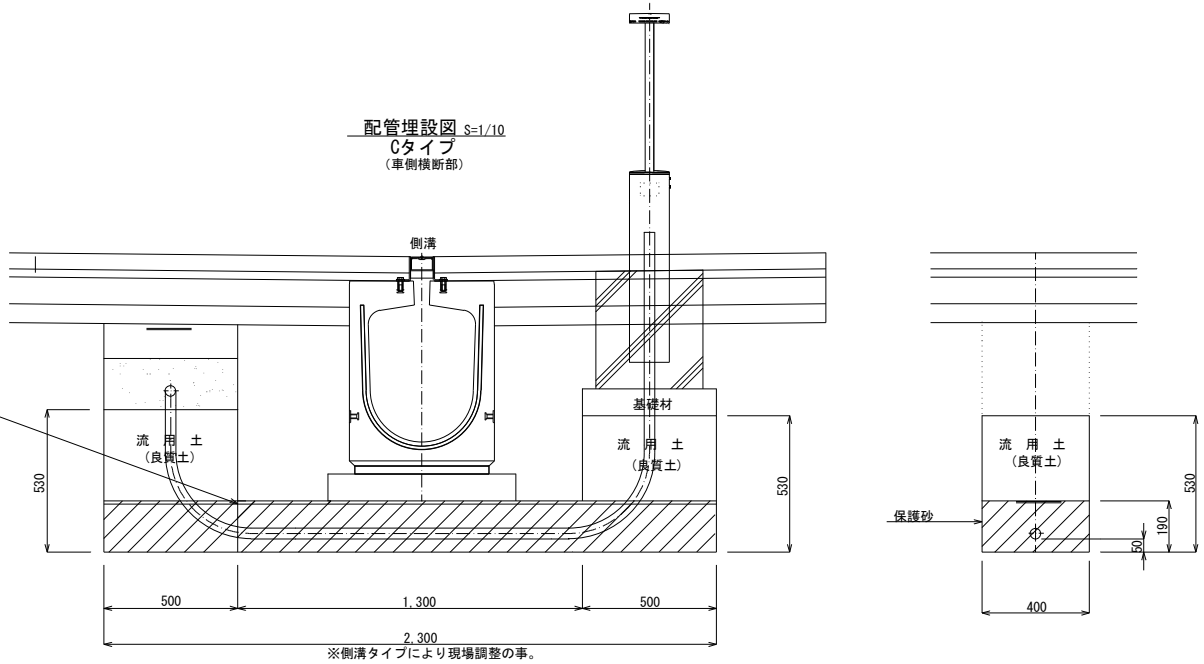


標準取付断面図
(Aタイプ)

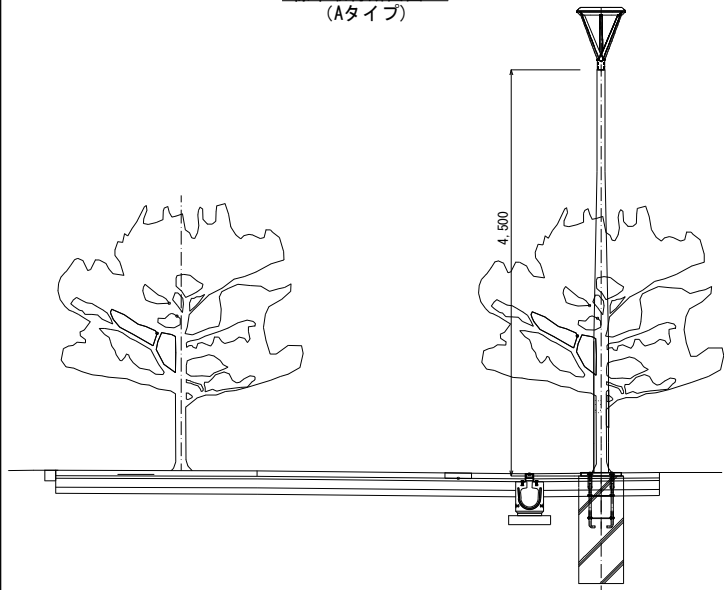

標準取付断面図
(Bタイプ)

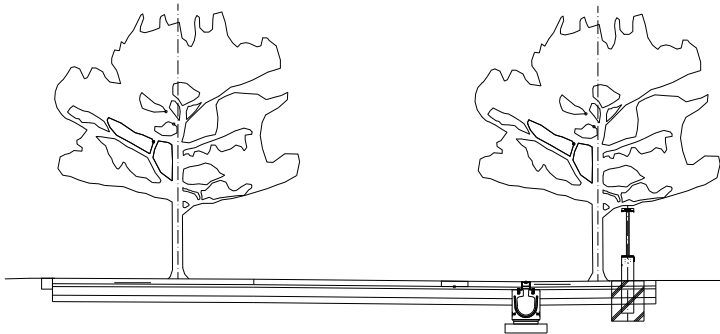

地中線埋設標

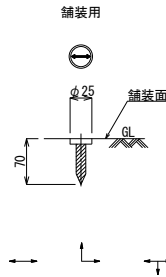

- (備考) (1) 図は、一例を示す。
(2) 頭部には、図示の矢印を表す。
矢印の色は、電力用赤とする。

年度	令和 8 年度		
工事名	並松街道・参道広場整備工事		
工事箇所	宜野湾市普天間一丁目地内		
工期			
図面説明	基礎詳細図	縮尺	図示
番号	24/24	宜野湾市建設部道路整備課	