


別添平面図
4階平面図

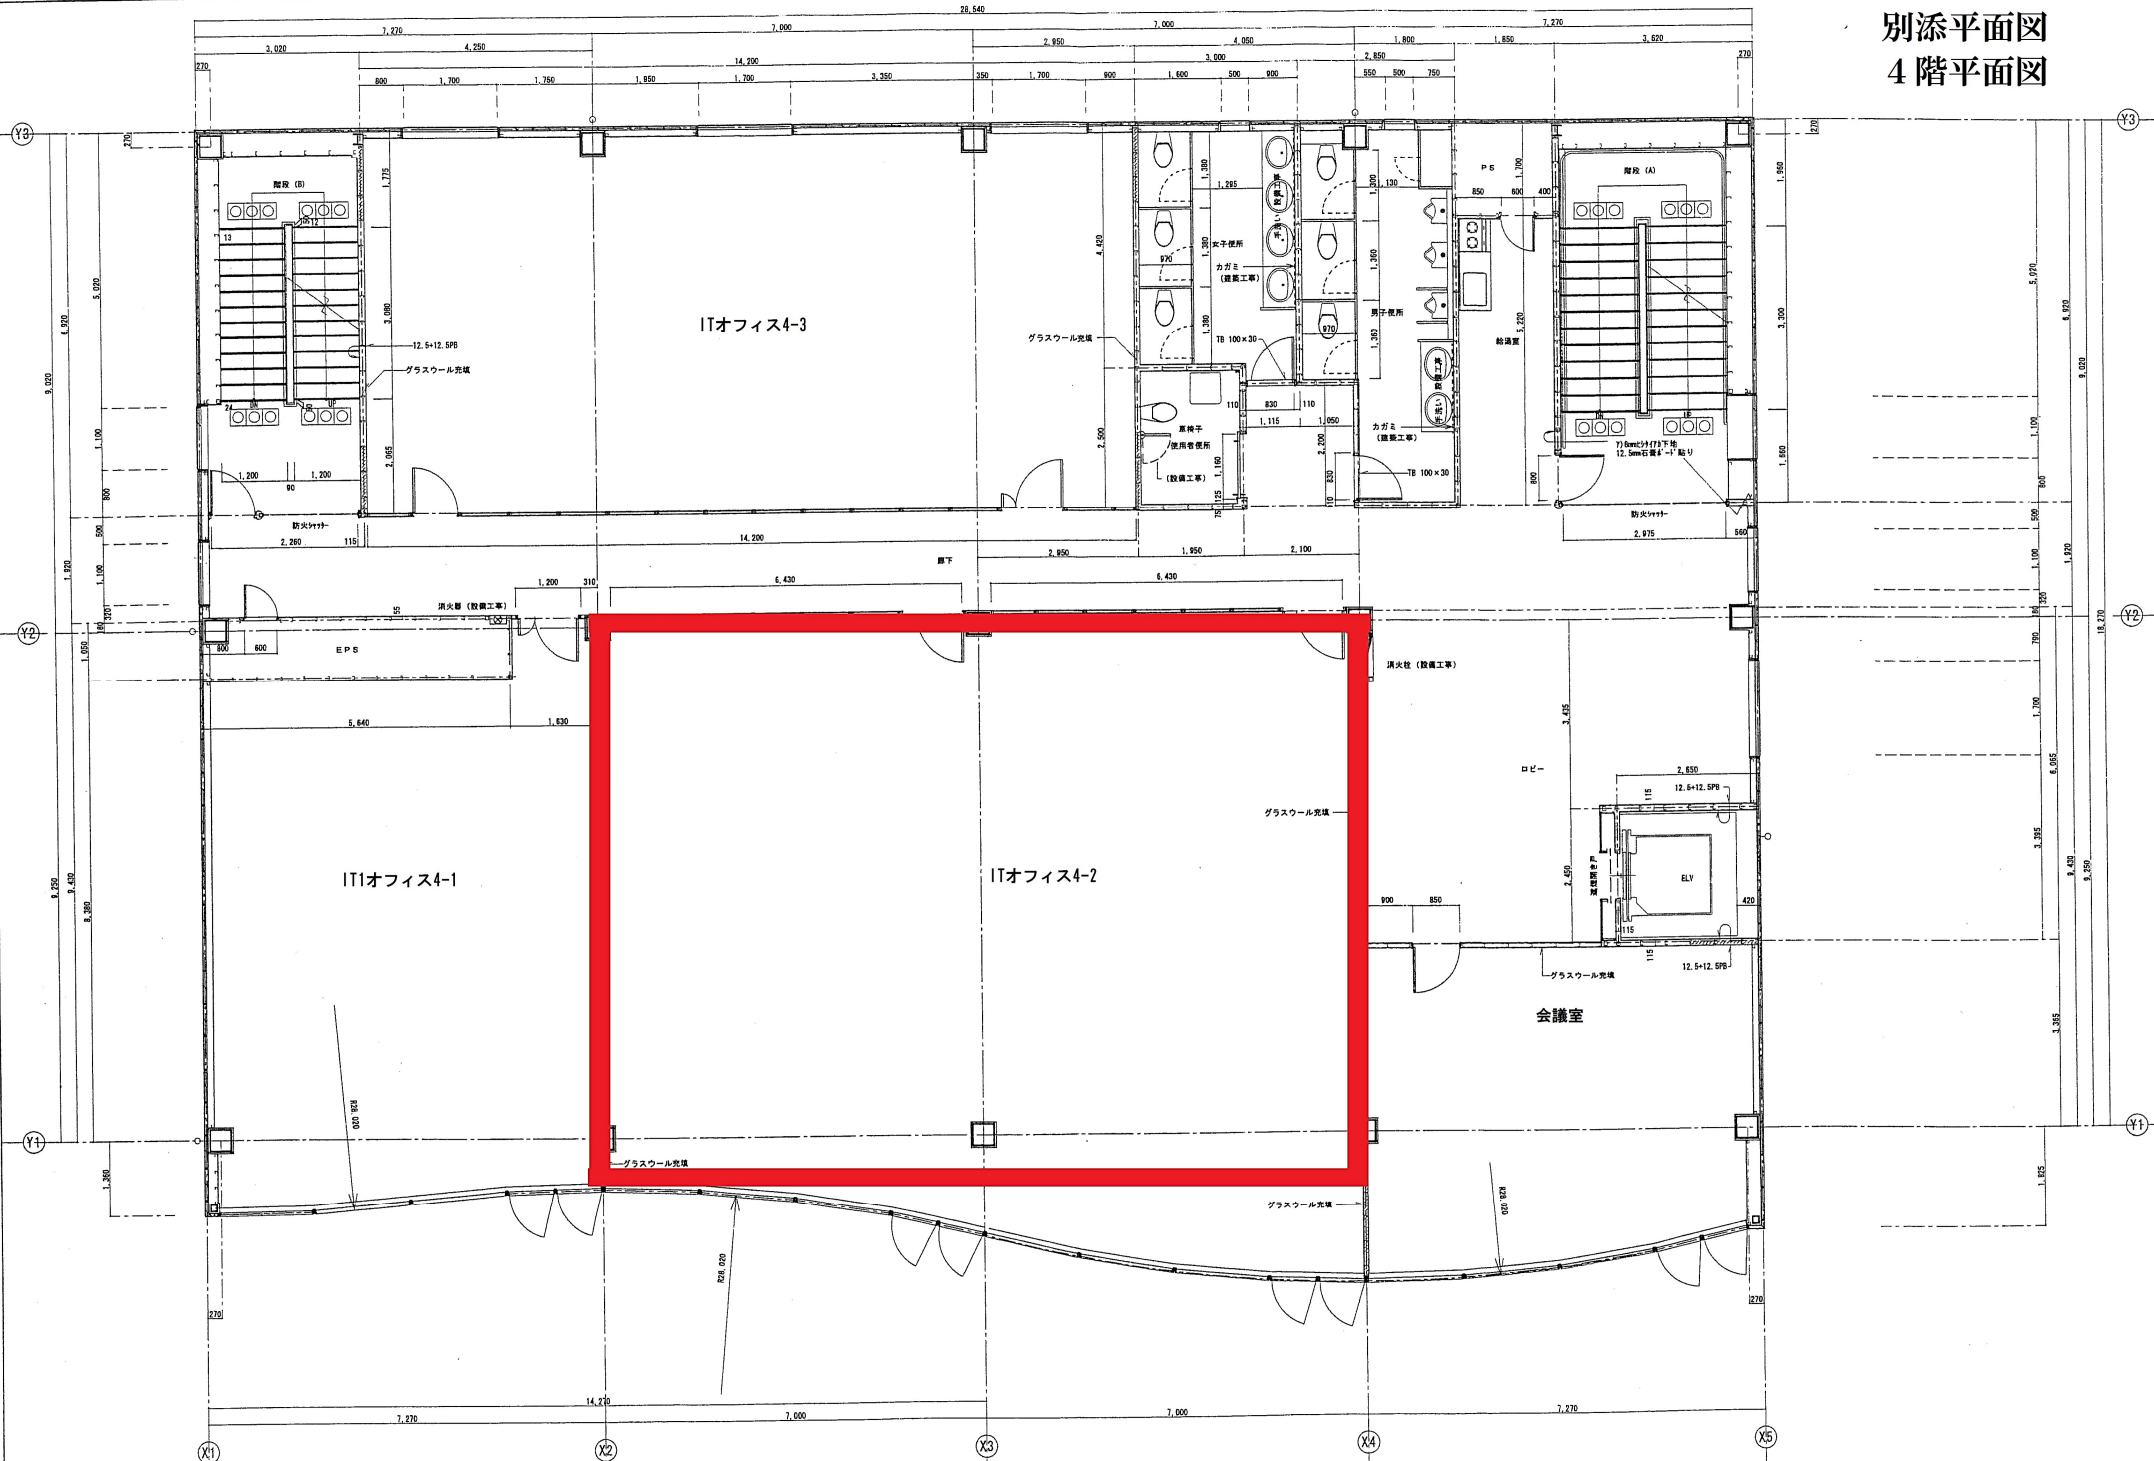

注 設計変更の際は建築士協議により要によること
 記載

施工業者名
 図面番号
 4階平面詳細図
 縮尺 1/50
 図面番号 A-17
 年月日

建設 工事名称 (仮称) 宜野湾市情報センター建設工事 (建築)
 建設 工事場所 宜野湾市宇字地泊558番地1B

図面名称
 4階平面詳細図
 縮尺 1/50
 図面番号 A-17
 年月日