


別添平面図
5階平面図

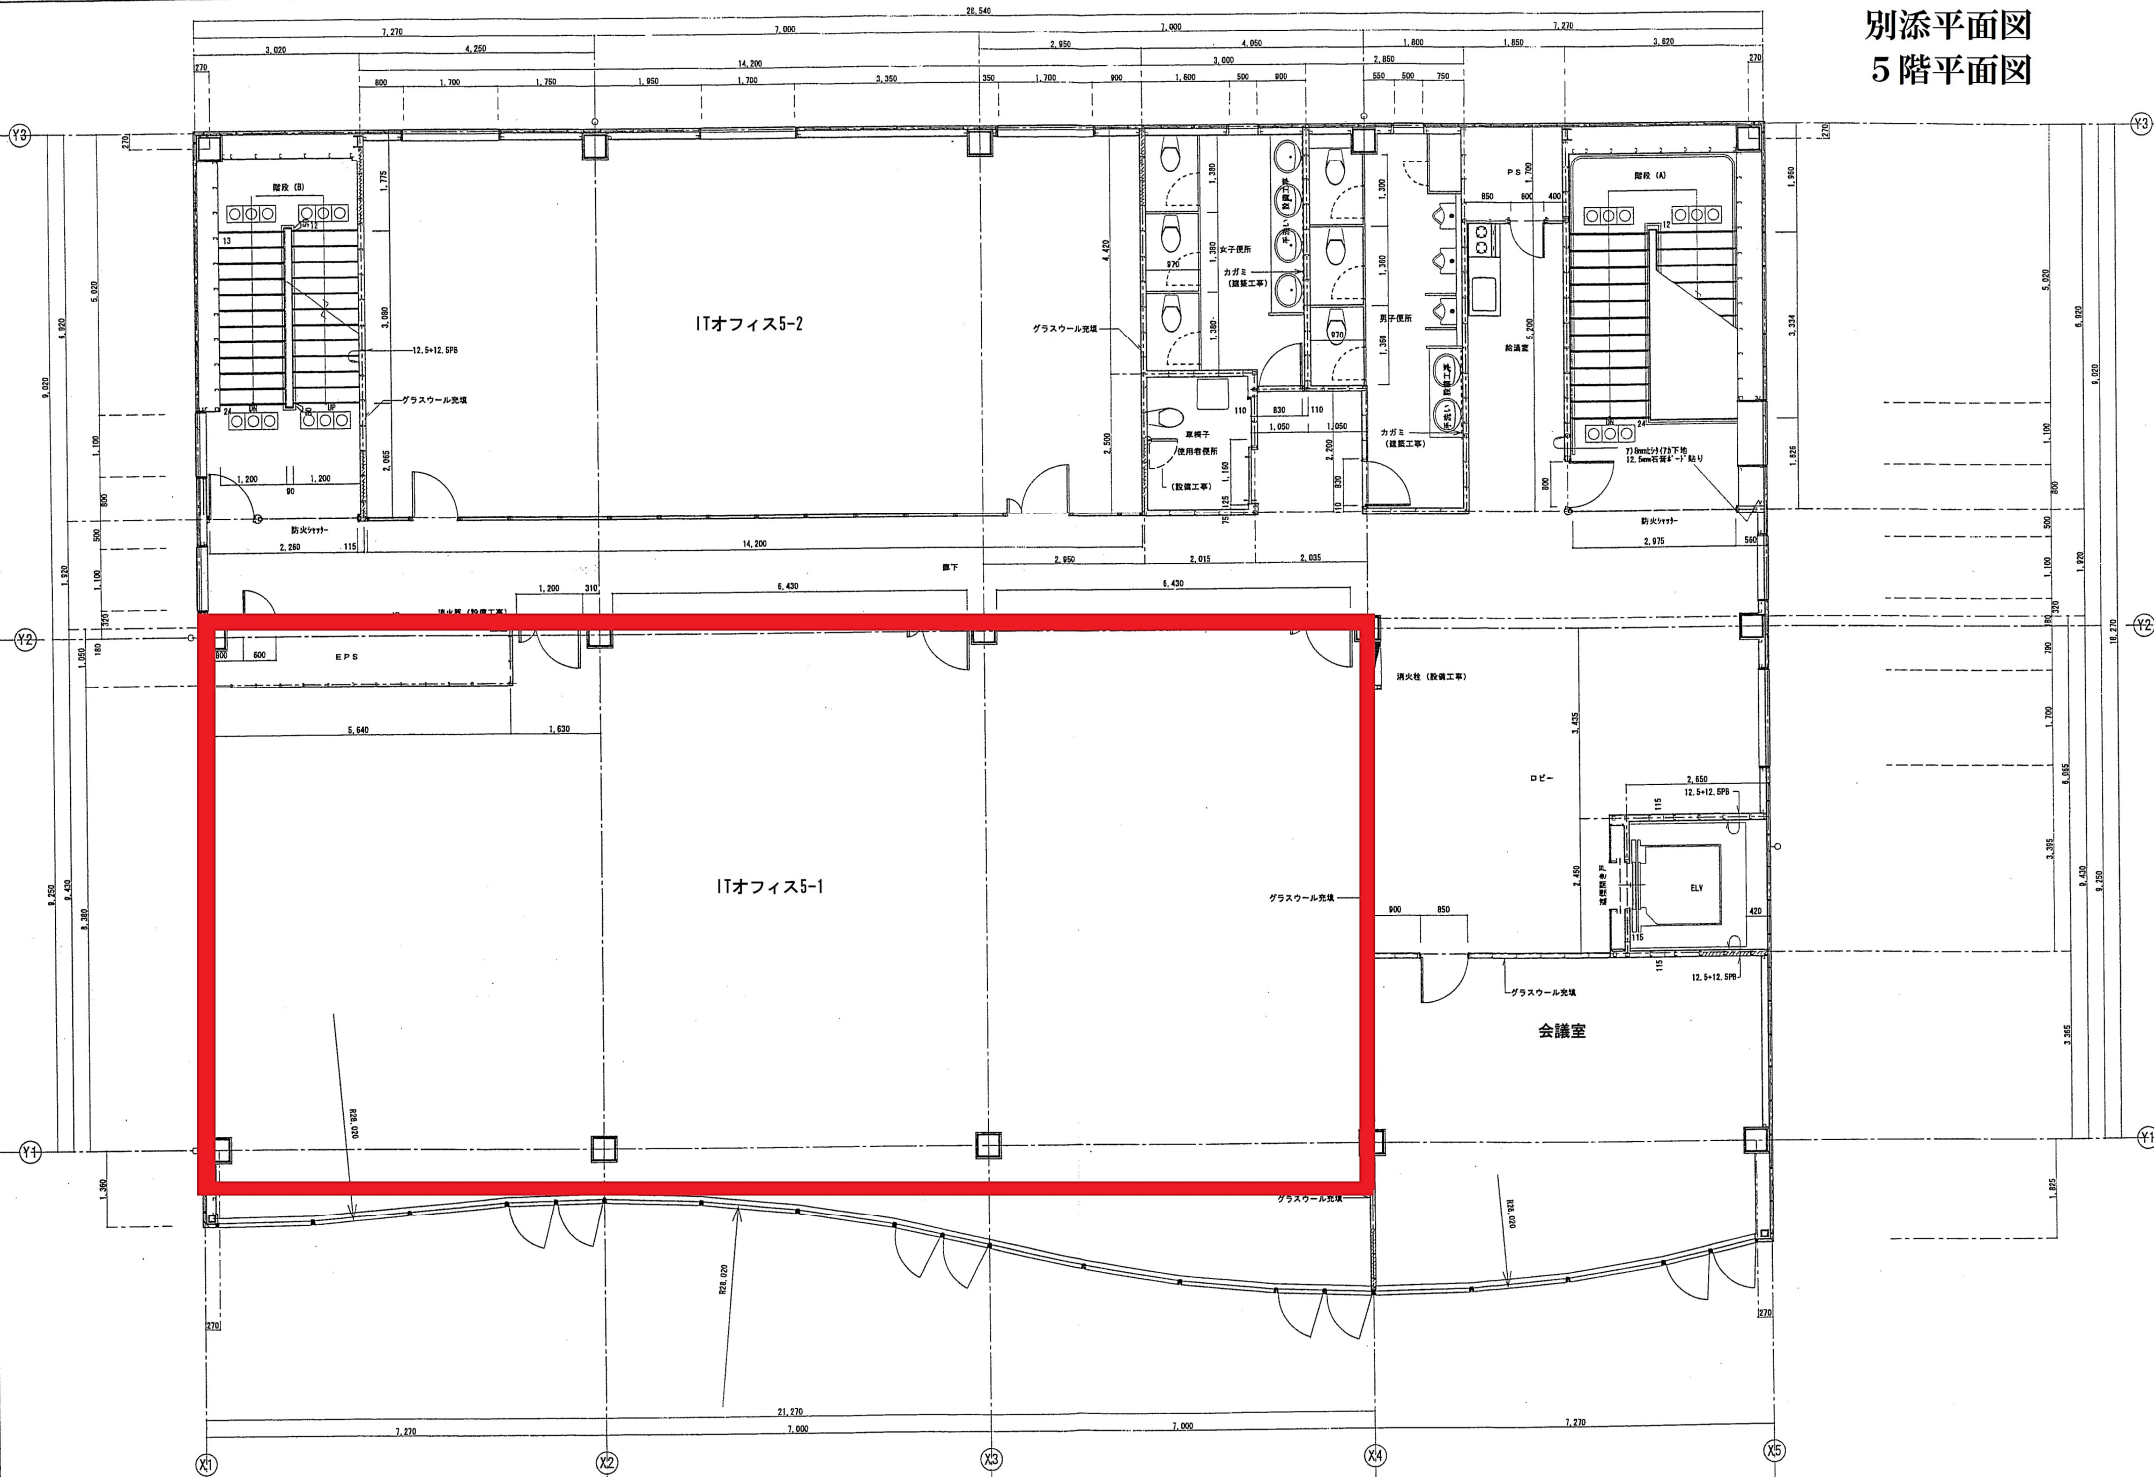

注 設計変更の際は建築士協議19条によること
 配管 配管工事

加工業者名
 加工業者名

図面名称
 図面名称
 図面番号
 図面番号

縮尺
 縮尺
 図面番号
 図面番号