

全体計画図


§=1:2000 (A1)



年度		
工事名		
工事場所		
工期	令和 年月~令和 年月	
図面説明	工事進捗図	縮尺 S=1:2000
番号	0-0	宮野津市役所 建設部市街地整備課

西普天間線 計画縦断面図 (2)


H=1:1000(A1) 1:2000(A3)
V=1:500(A1) 1:1000(A3)

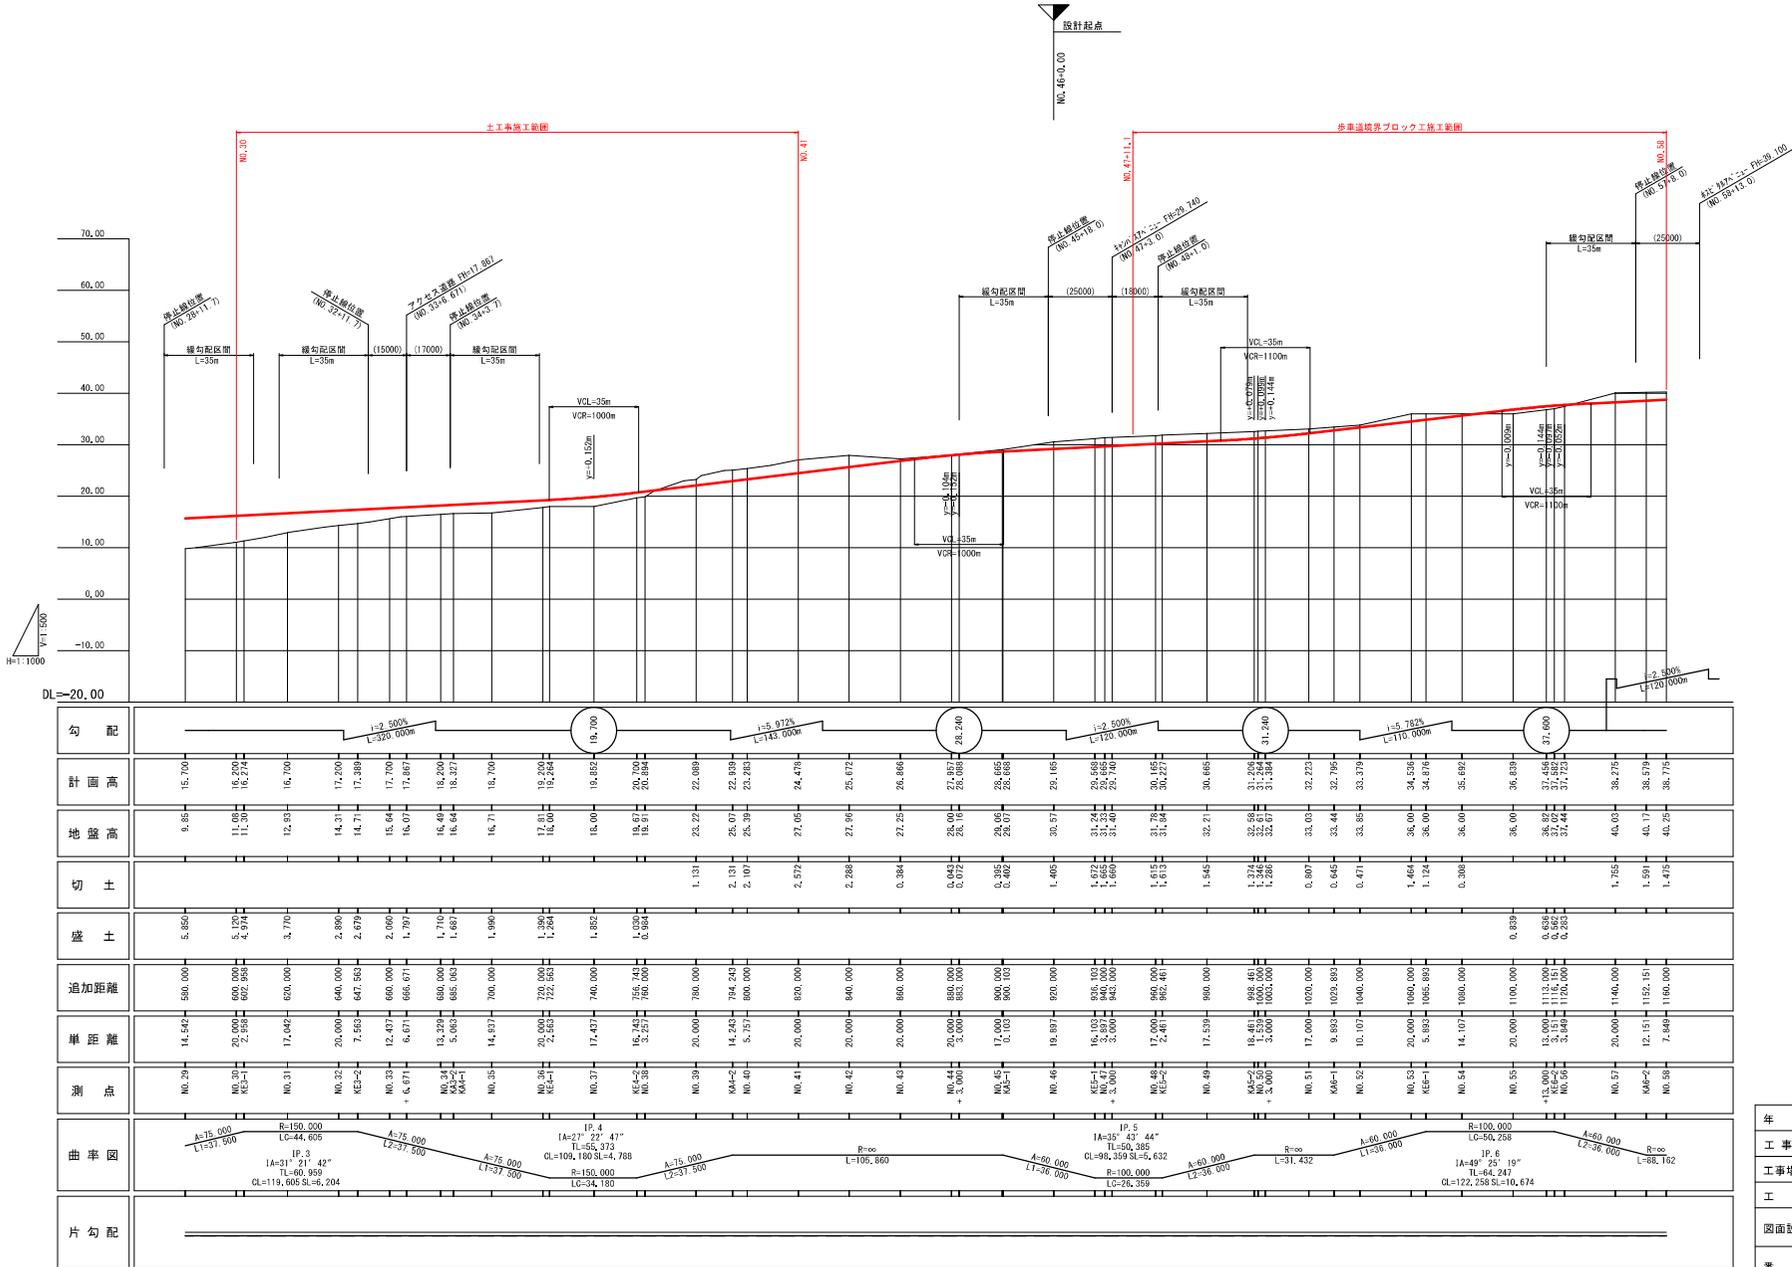

喜友名線 計画縦断図 (1)

H=1:1000 (A1) 1:2000 (A3)
V=1:500 (A1) 1:1000 (A3)

設計条件	
道路規格	第4種 第3級
設計速度	30km/h



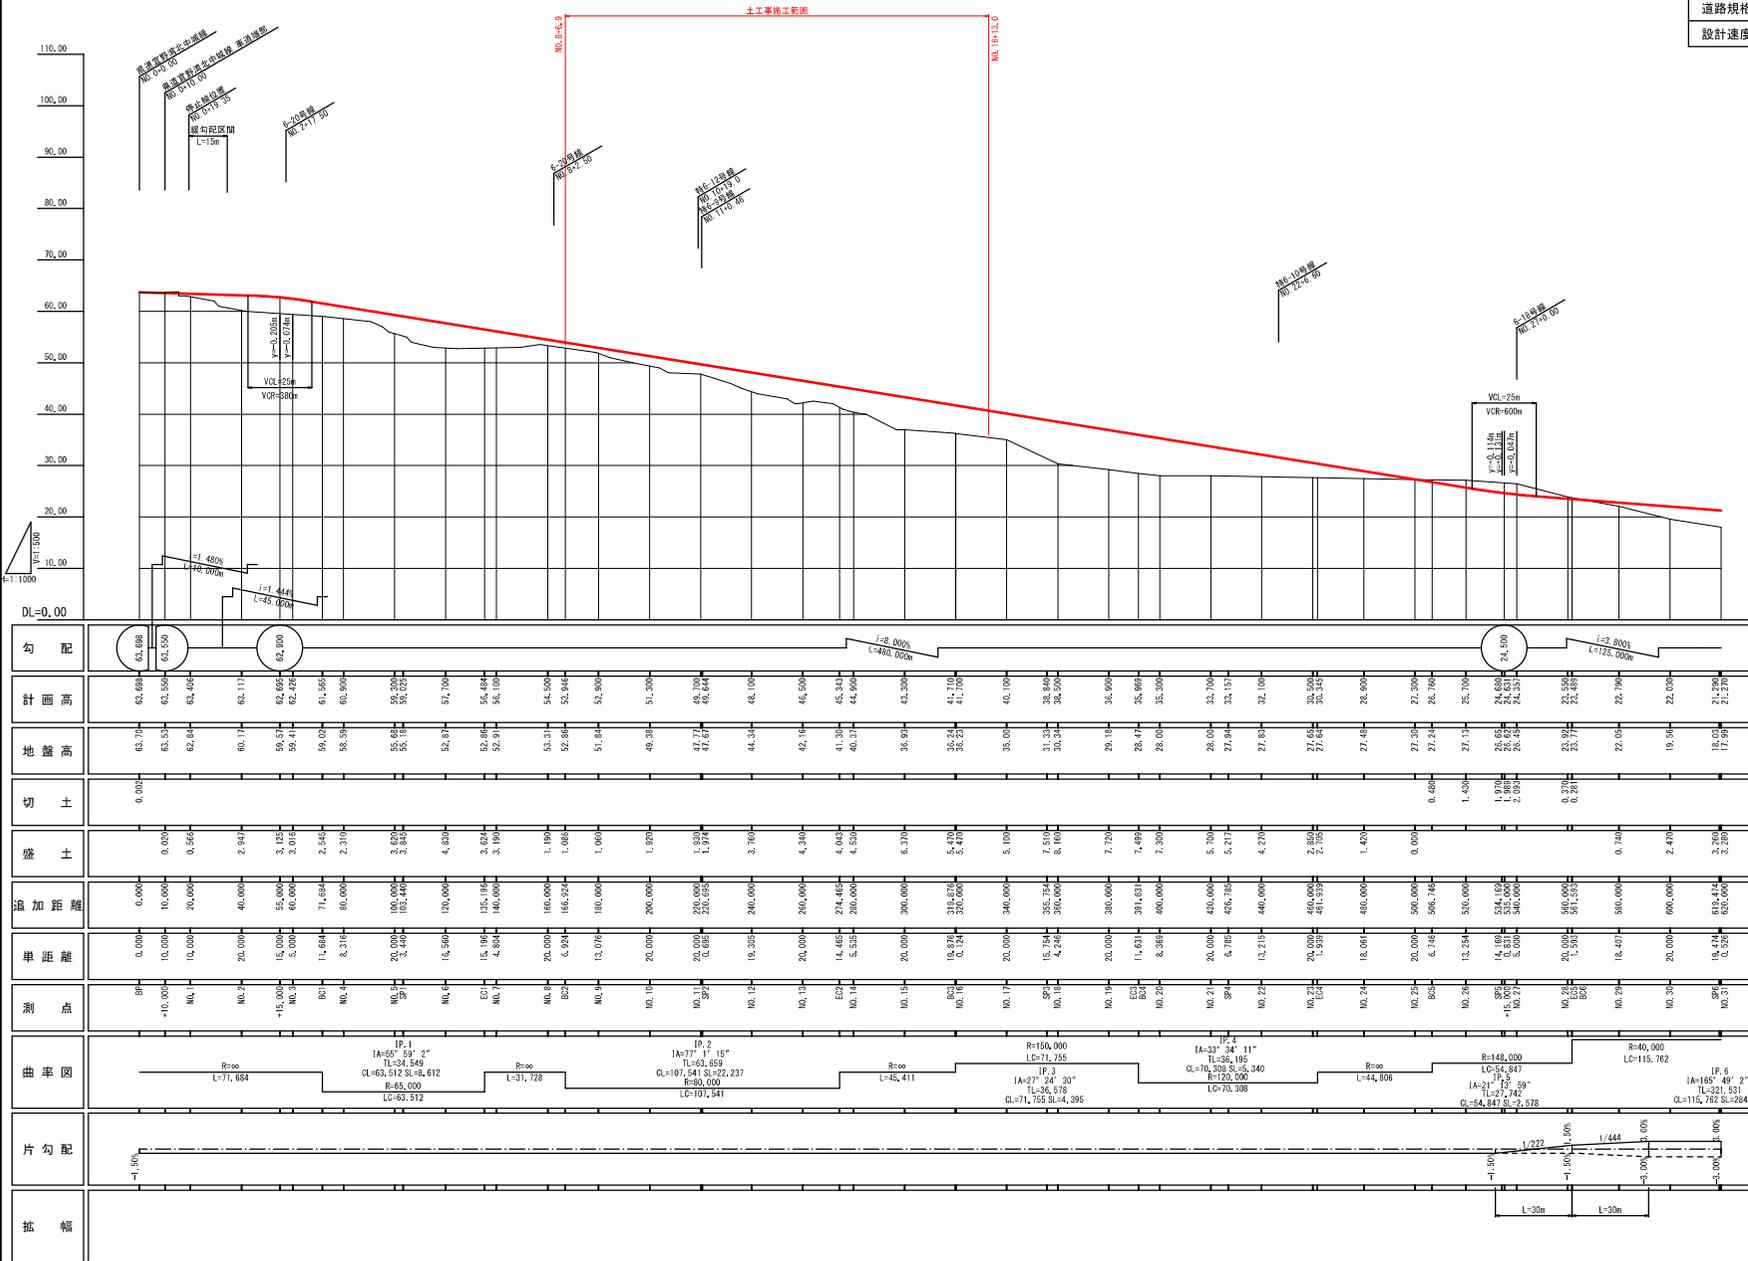


区6-18号 計画平面図

H=1/500

区画道路 区6-18号線

位置図

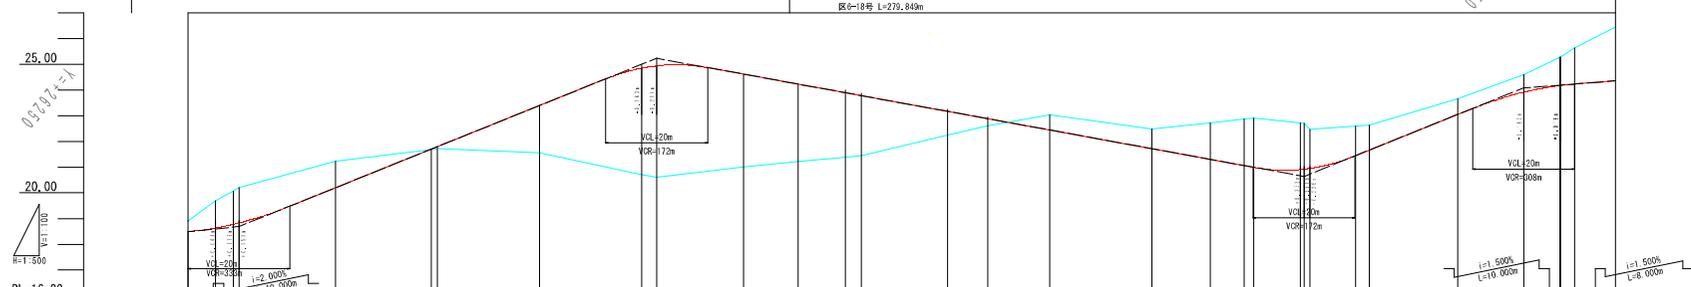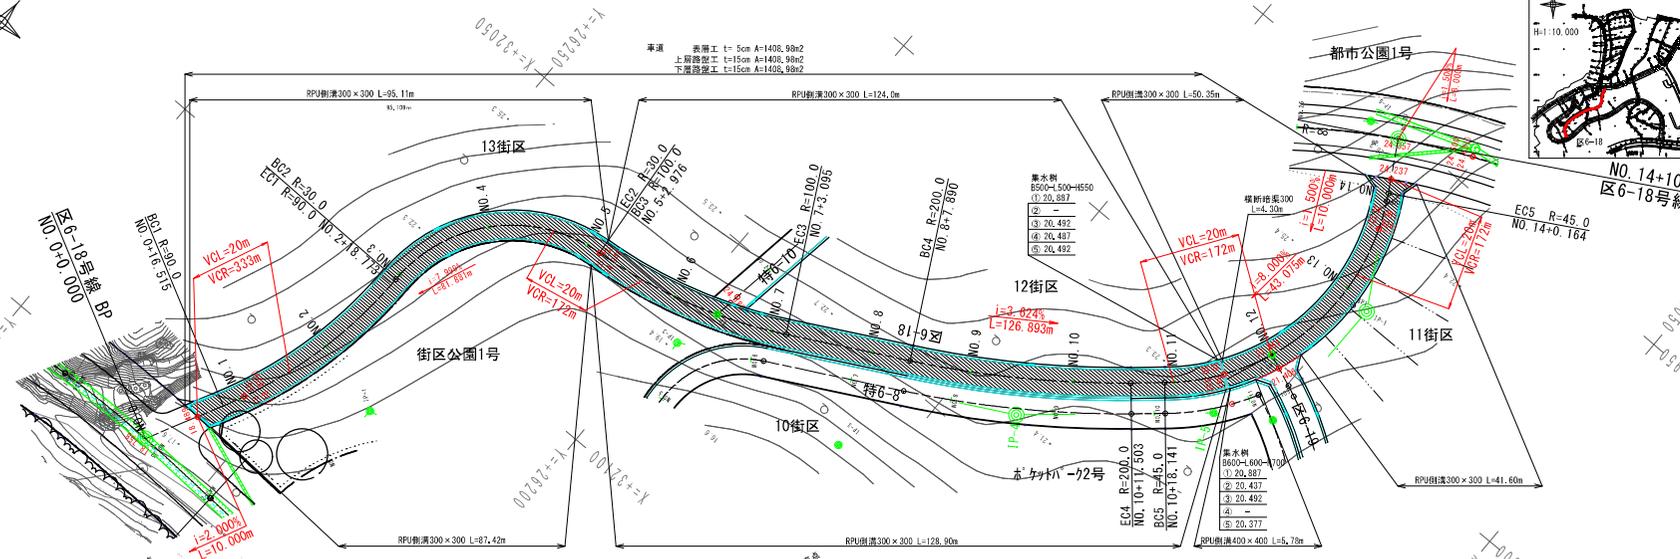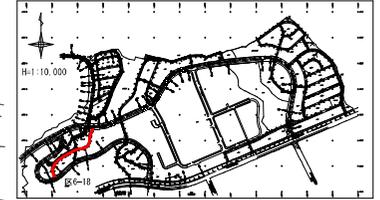

工事名	南浜環状地(西晋天園住宅地区)に隣る市北群地域の グランドデザインの完成に関する調査業務受注		
図面名	平面縦断面 区6-18号線		
作成年月日	平成31年3月		
縮尺	図示	図面番号	
会社名	五野総合コンサルタント株式会社		
事業所名	宜野 漢市		

