


計画平面図

S=1:250

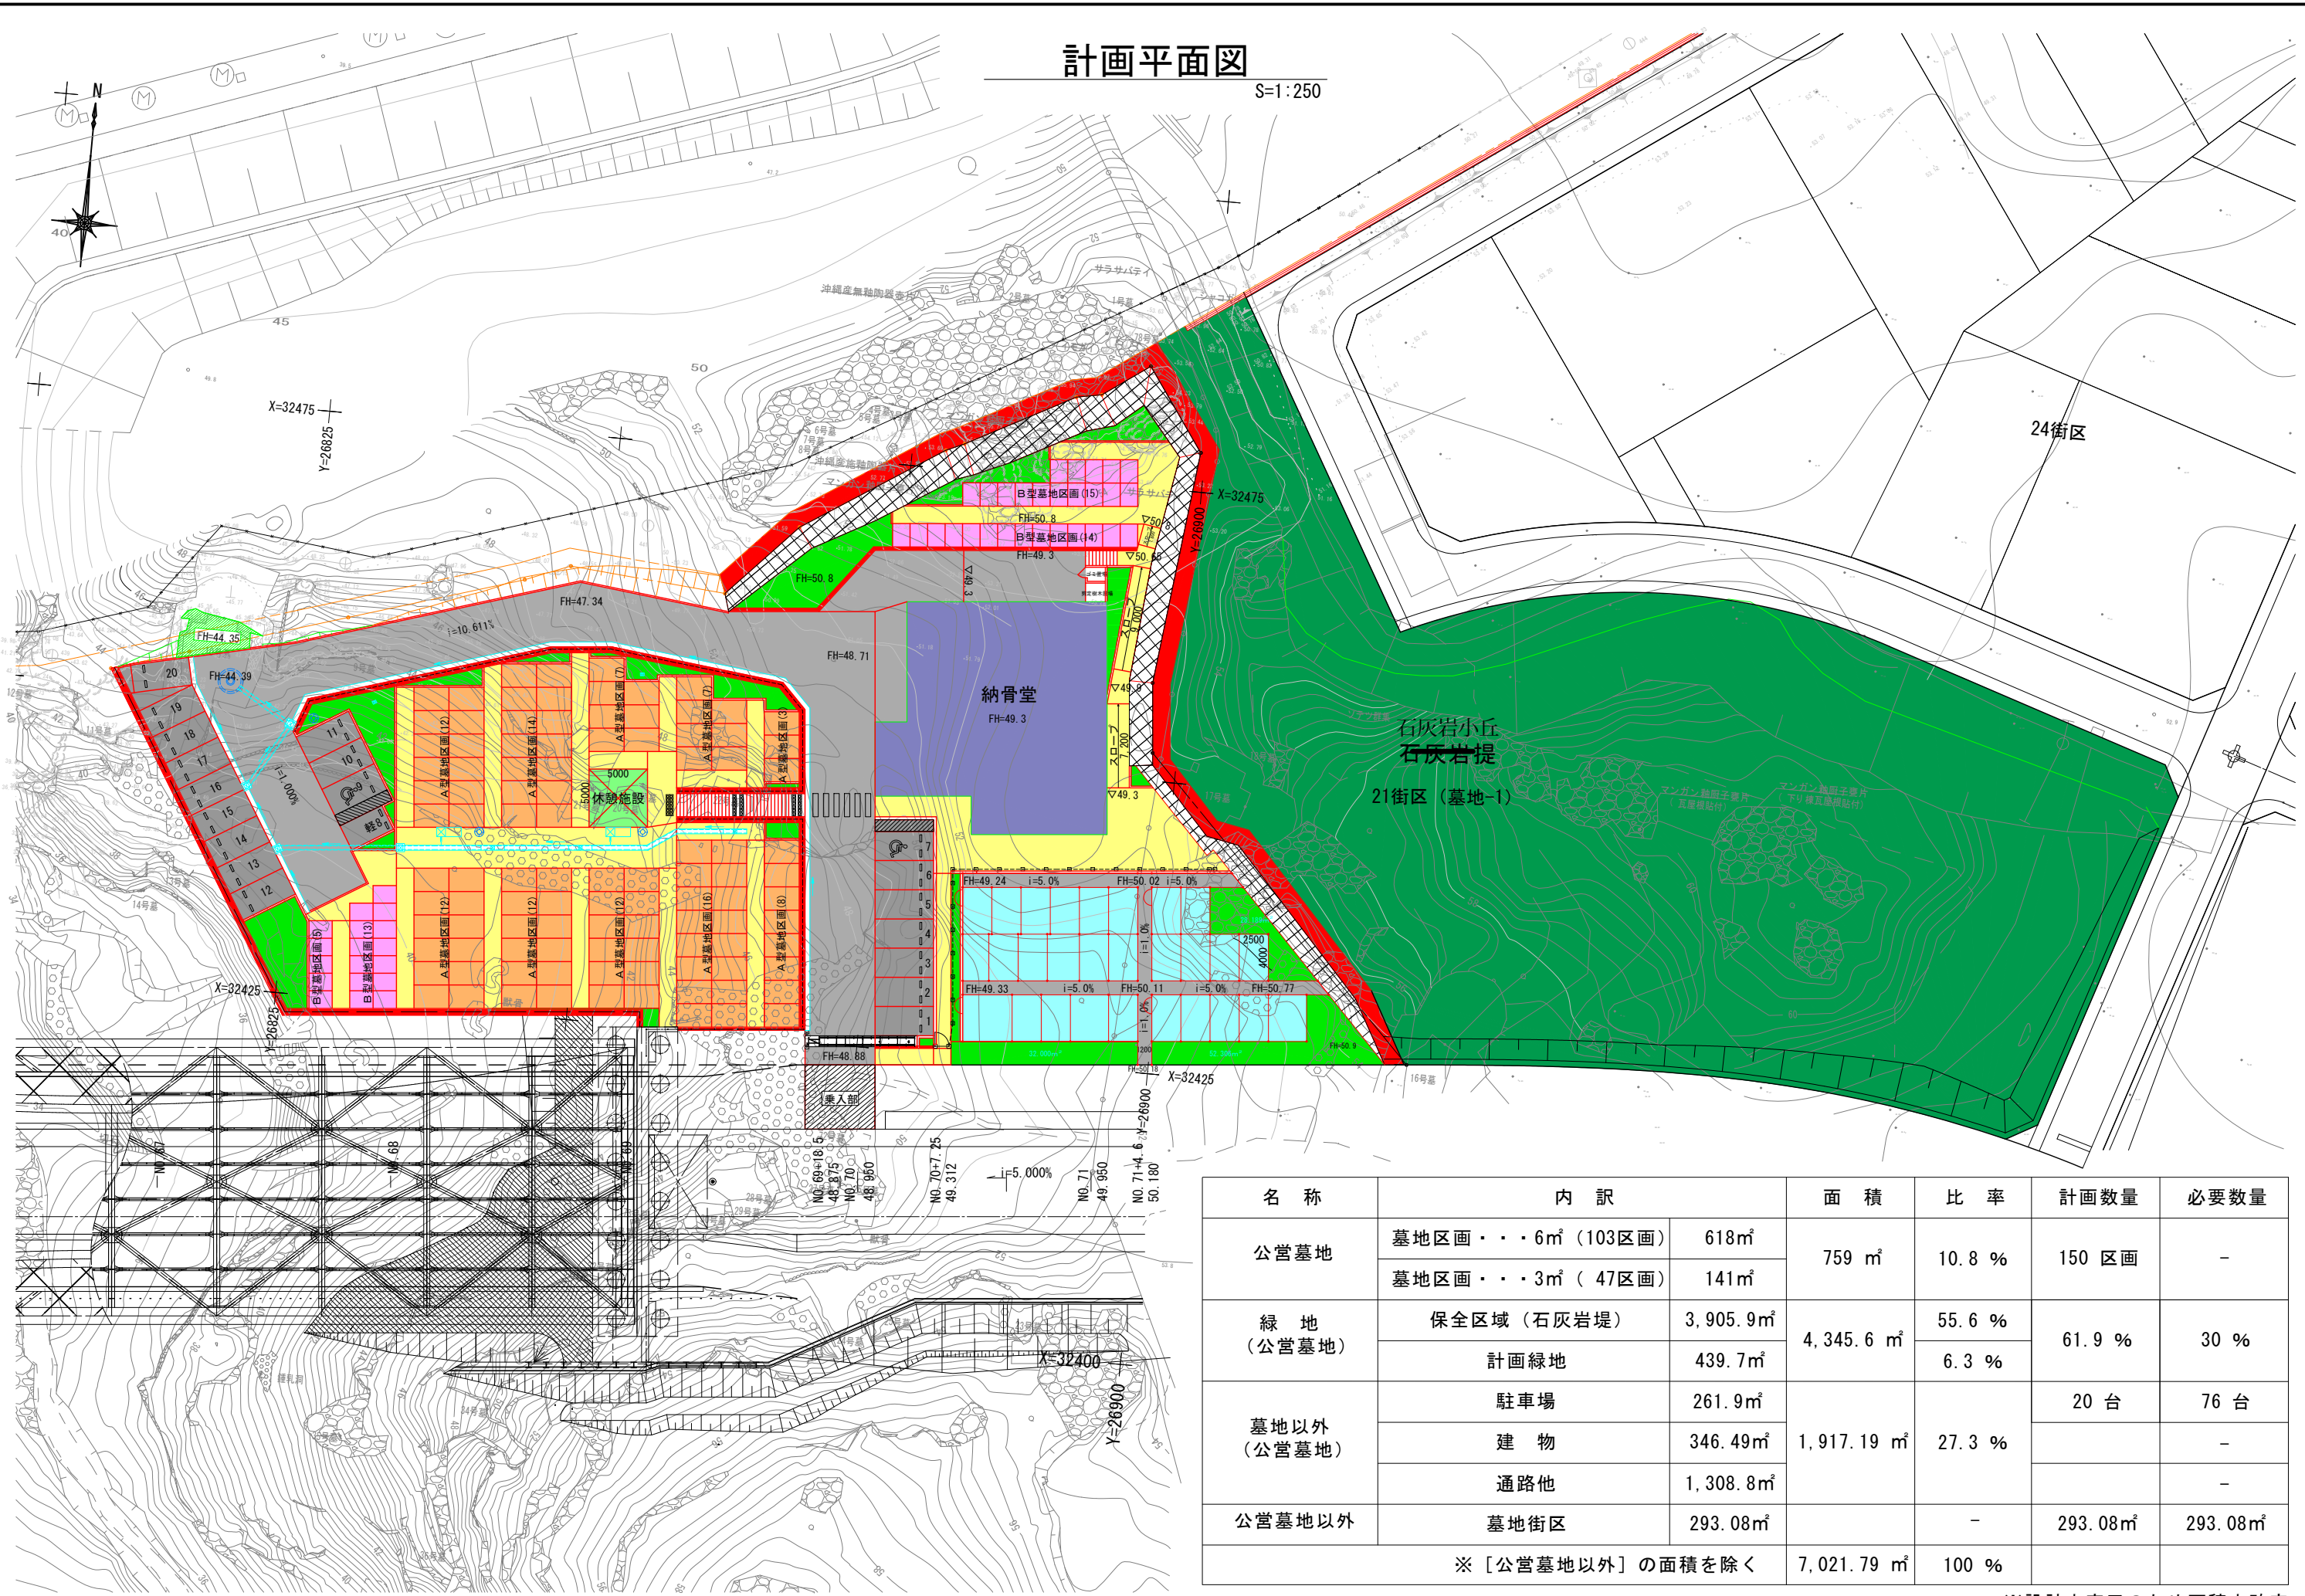


名 称	内 訳		面 積	比 率	計画数量	必要数量
公営墓地	墓地区画・・・6㎡（103区画）	618㎡	759 ㎡	10.8 %	150 区画	-
	墓地区画・・・3㎡（ 47区画）	141㎡				
緑 地 （公営墓地）	保全区域（石灰岩堤）	3,905.9㎡	4,345.6 ㎡	55.6 %	61.9 %	30 %
	計画緑地	439.7㎡		6.3 %		
墓地以外 （公営墓地）	駐車場	261.9㎡	1,917.19 ㎡	27.3 %	20 台	76 台
	建 物	346.49㎡				-
	通路他	1,308.8㎡				-
公営墓地以外	墓地街区	293.08㎡		-	293.08㎡	293.08㎡
※［公営墓地以外］の面積を除く			7,021.79 ㎡	100 %		

※設計未完了のため面積未確定

植栽計画平面図

S=1:150

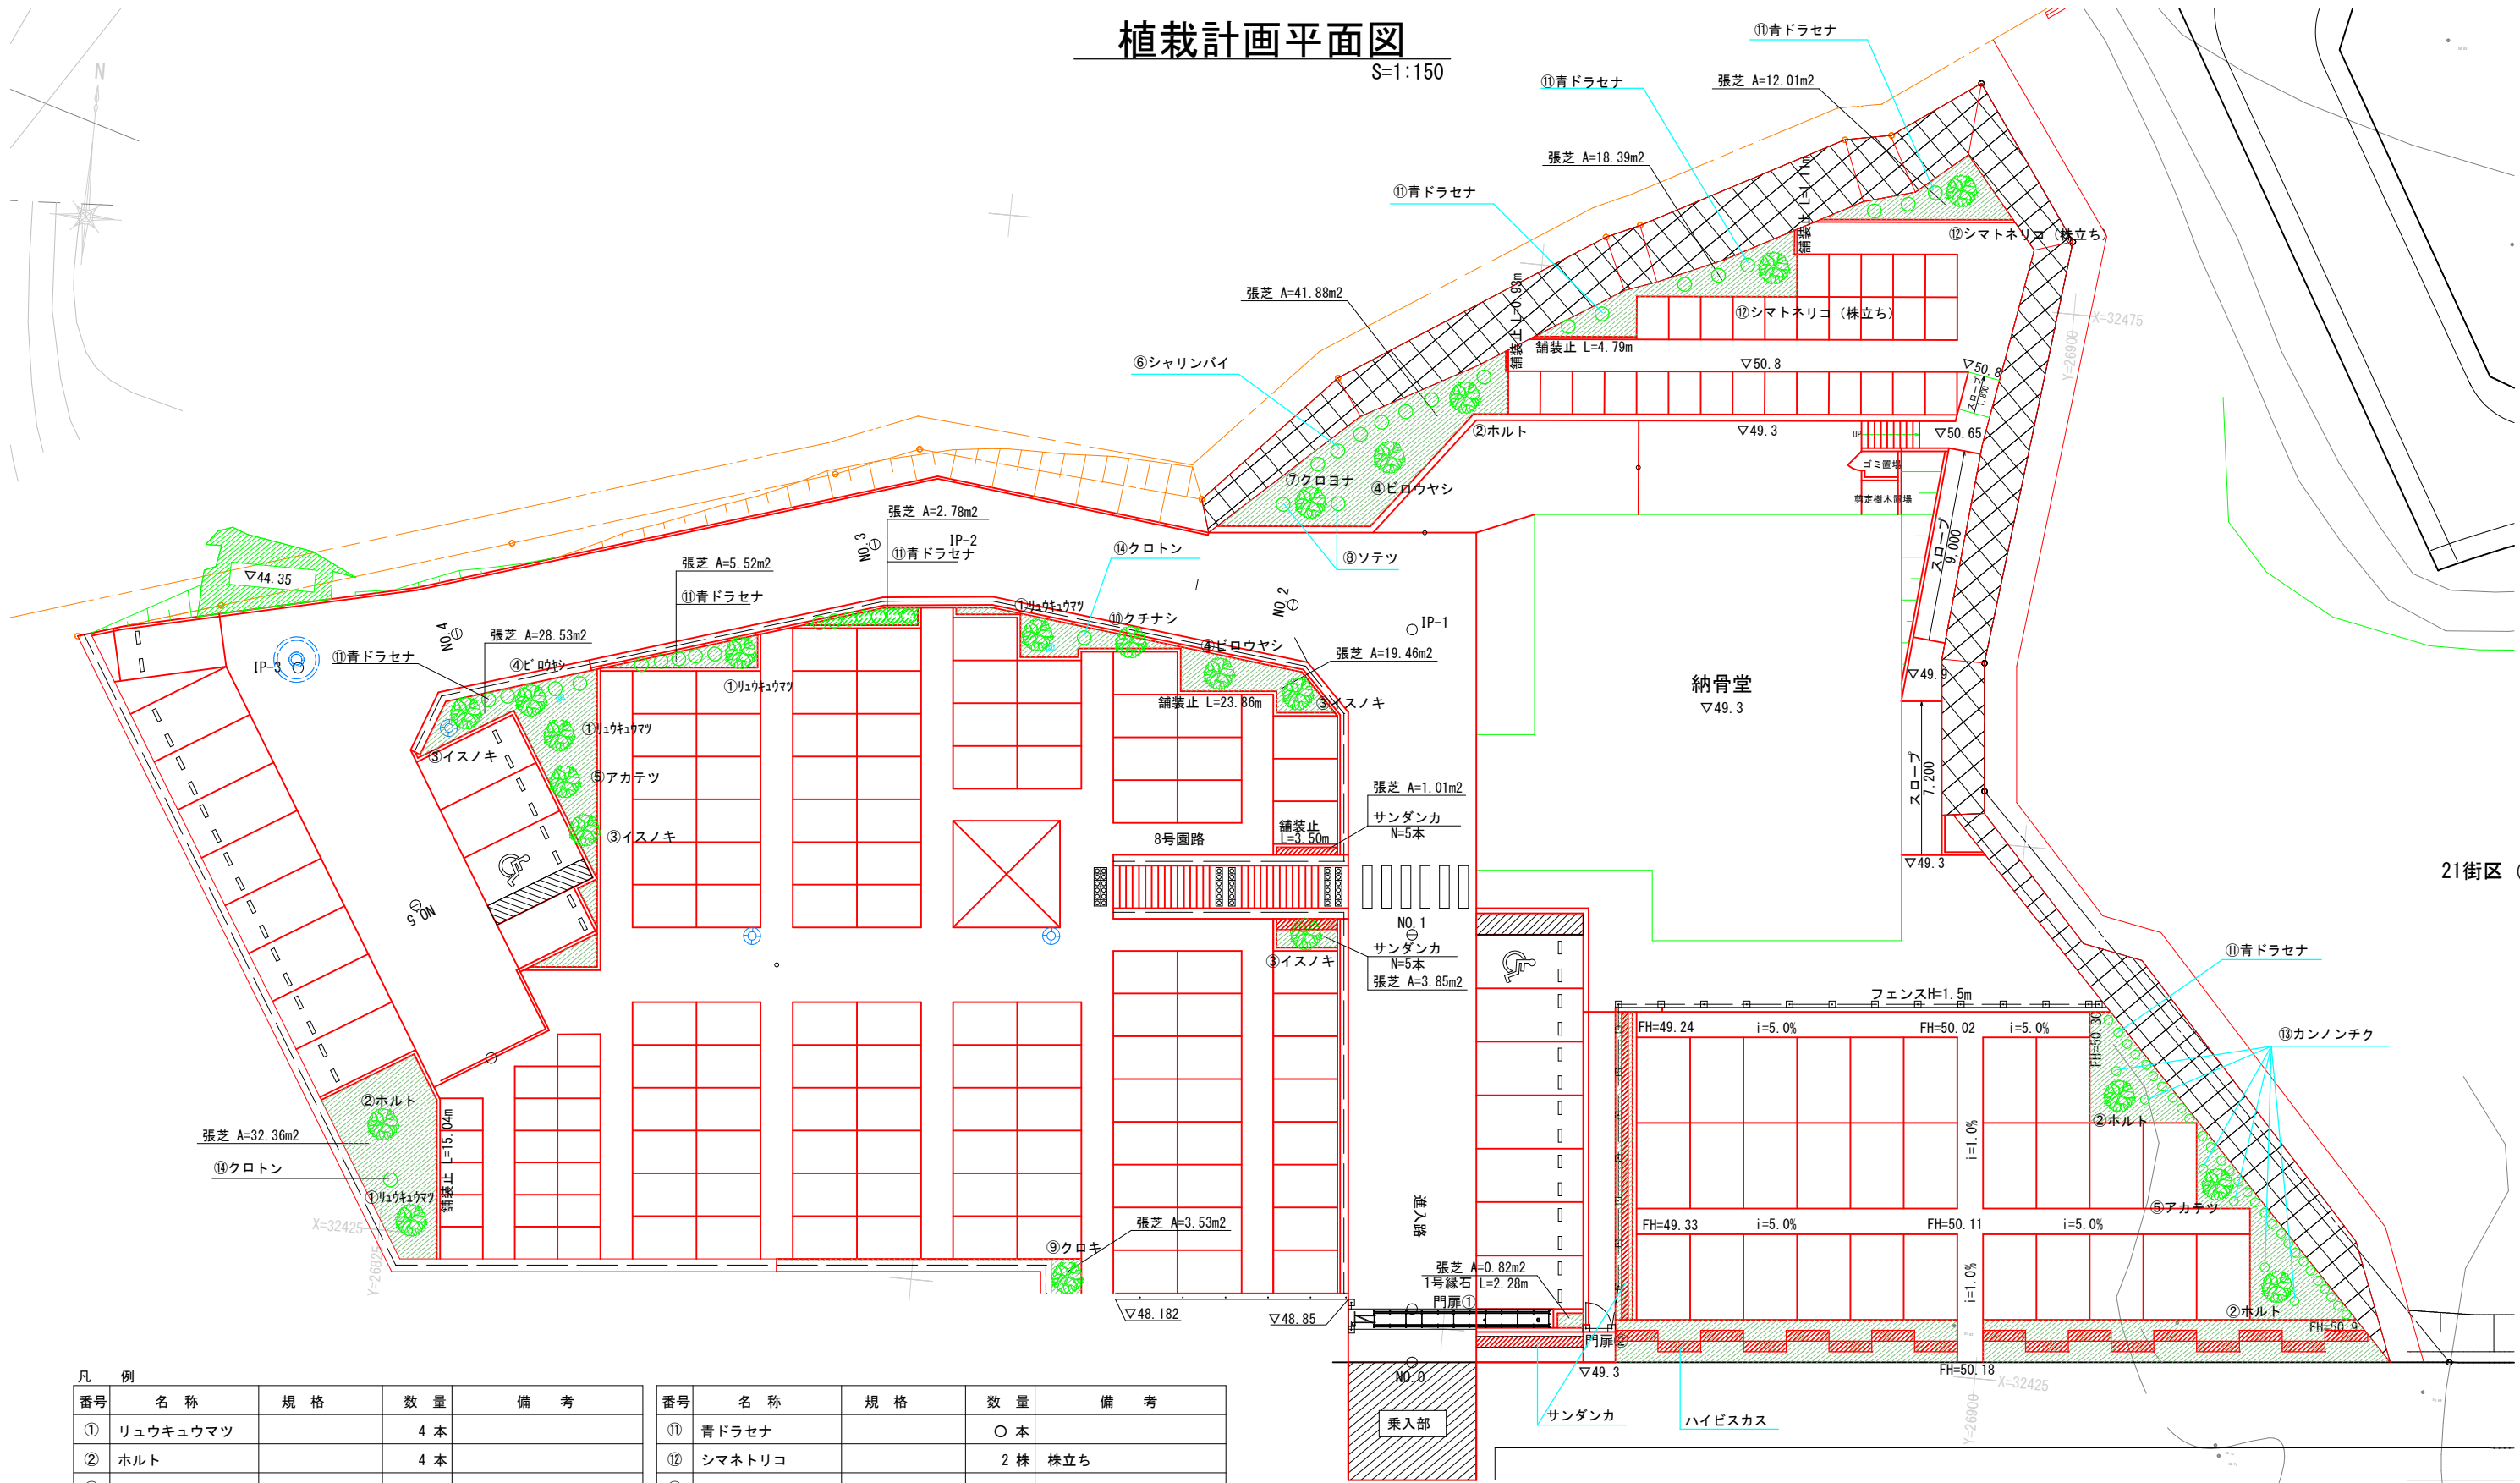

21街区（墓地）

凡 例

番号	名 称	規 格	数 量	備 考
①	リュウキュウマツ		4 本	
②	ホルト		4 本	
③	イスノキ		3 本	
④	ビロウヤシ		3 本	
⑤	アカテツ		2 本	
⑥	シャリンバイ		7 本	
⑦	クロヨナ		1 本	
⑧	ソテツ		1 本	
⑨	クロキ		1 本	
⑩	クチナシ		1 本	

番号	名 称	規 格	数 量	備 考
⑪	青ドラセナ		○ 本	
⑫	シマネトリコ		2 株	株立ち
⑬	カンノンチク		6 本	
⑭	クロトン		2 本	
■	サンダンカ	H0.5×W0.4	10+α 本	生垣支柱
■	ハイビスカス			
■	張芝		166.61m2	高麗芝

年 度	令和 4 年度	
工 事 名	西普天間住宅地区 公営墓地外構整備実施設計業務委託	
工事場所	西普天間住宅地区	
工 期	令和 4 年 9 月～令和 5 年 3 月	
図面説明	植栽計画平面図	縮 尺 1:150
番 号	27/32	宜野湾市建設部建築課