


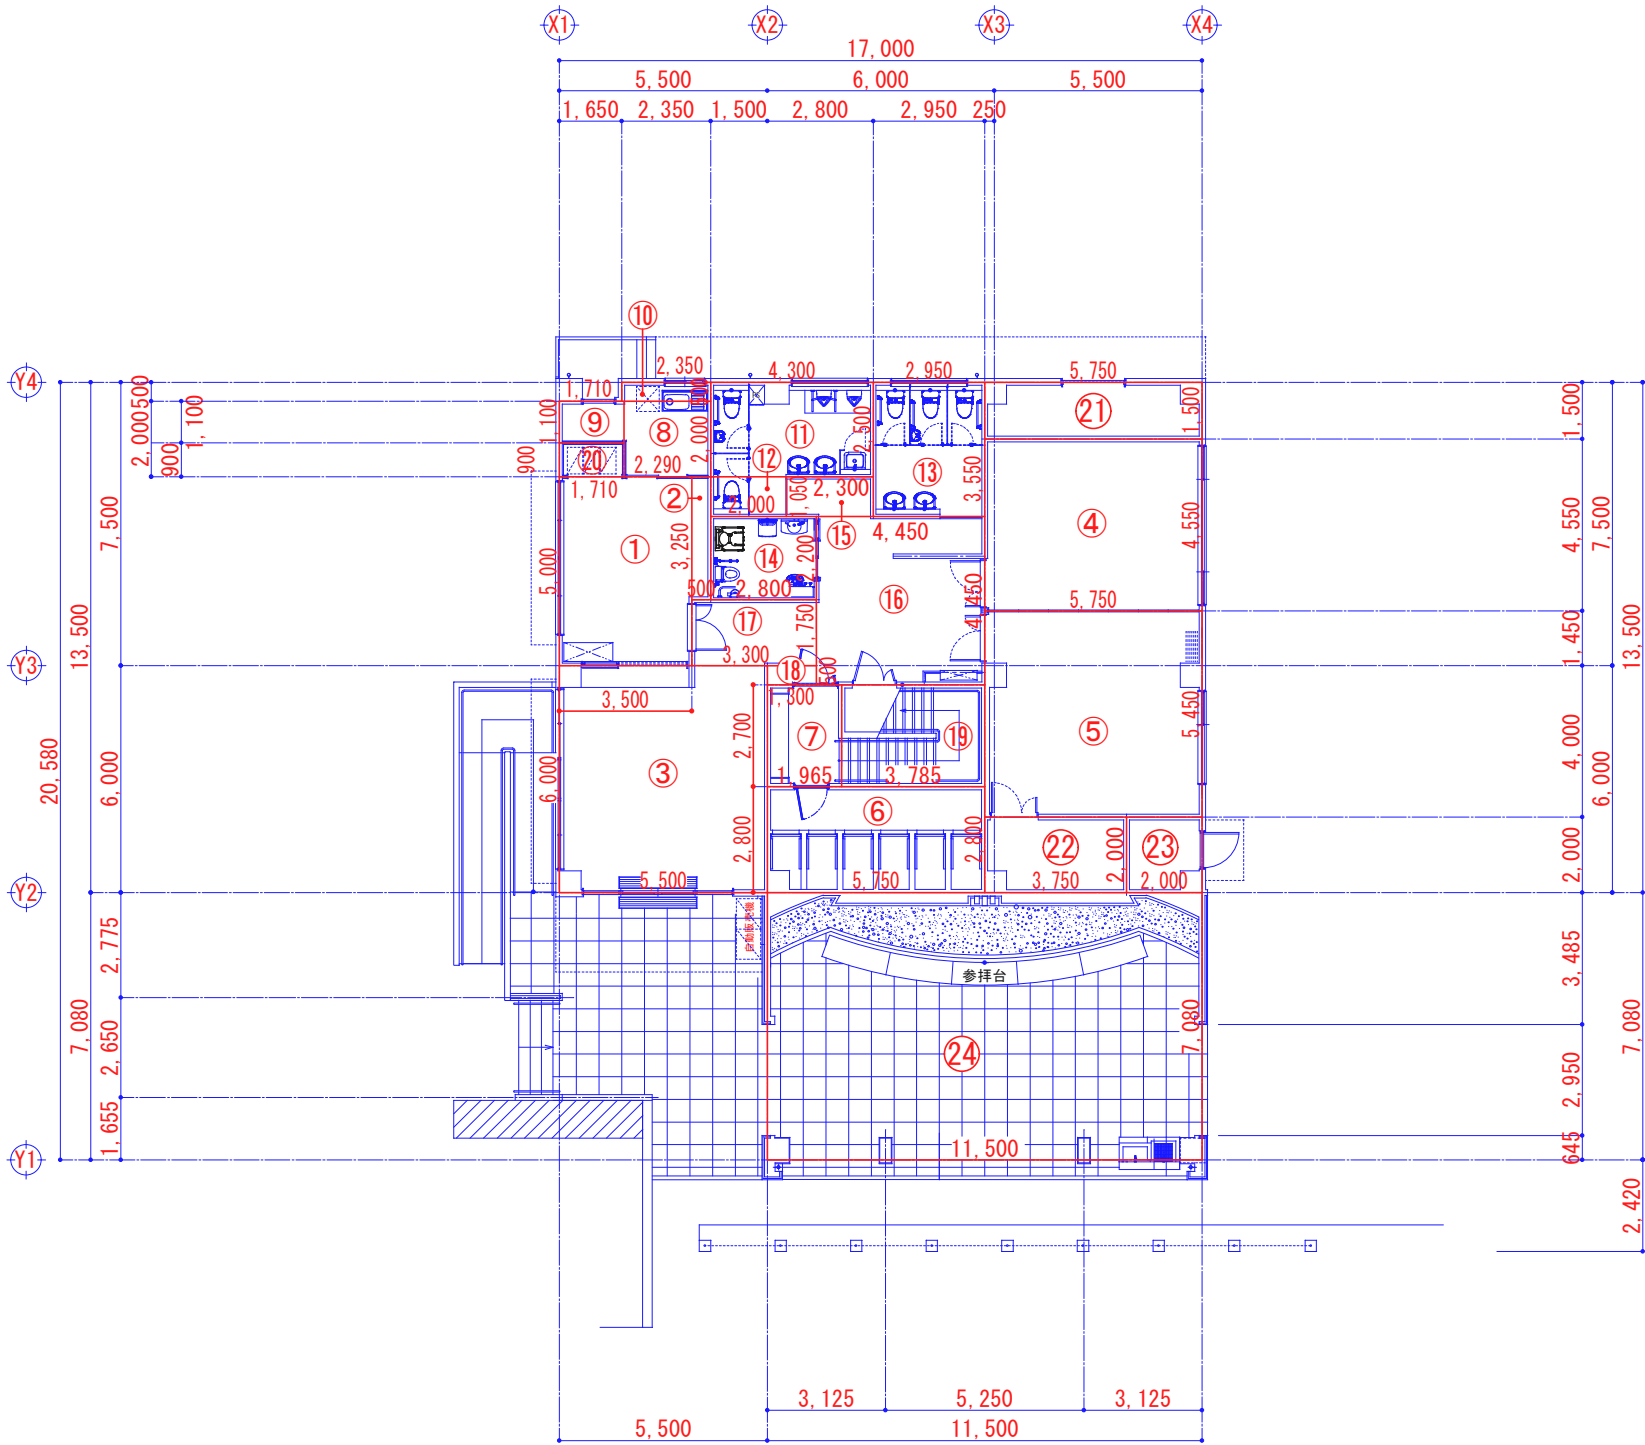


1階平面図 A1:1/100
A3:1/200

1階 無窓居室確認 (単位: m ²)												
室 名	床面積	建具		換気計算			採光計算			排煙計算		
		幅	高さ	必要面積	有効面積	判定	必要面積	有効面積	判定	必要面積	有効面積	判定
事務室	19.12	4.07	1.40	(1/20) 0.96	(3/AW) 4.07 × 1.40 × 0.5 = 2.85	OK	(1/20) 0.96	(3/AW) 4.07 × 1.40 = 5.69	OK	(1/50) 0.38	(3/AW) 4.07 × 0.40 × 0.5 = 0.81	OK
参拝室1	26.12	4.15	1.25	1.31	(2/AW) 0.85 × 1.25 × 2.0 = 2.13	OK	1.31	(2/AW) 4.15 × 1.25 = 5.19	OK	0.52	(2/AW) 0.85 × 0.55 × 2.0 = 0.93	OK
参拝室2	31.33	2.40	1.25	1.57	(4/AW) 2.40 × 1.25 × 0.5 = 1.50	NG	1.57	(4/AW) 2.40 × 1.25 = 3.00	OK	0.63	(4/AW) 1.20 × 0.55 = 0.66	OK
ホール	33.00	4.71	1.40	1.65	(1/AW) 1.00 × 1.40 × 2.0 = 2.80	OK	1.65	(1/AW) 4.71 × 1.40 = 6.59	OK	0.63	(1/AW) 1.00 × 0.40 × 2.0 = 0.80	OK

採光補正係数(住居系) = D/H × 6 - 1.4
X-X断面図より 1,960 ÷ 1,713 × 6 - 1.4 = 5.46 ∴ 3.0
参拝室1 = 5.19 × 3.0 = 15.57 > 1.31 OK
参拝室2 = 3.00 × 3.0 = 9.00 > 1.57 OK

1階 室別床面積表


階別	室 名	記号	計算式		面積 (m ²)
1階	事務室	①	3.500 × 5.000		
		②	+ 0.500 × 3.250 =	19.1250	19.12
	ホール	③	5.500 × 6.000 =	33.0000	33.00
	参拝室1	④	5.750 × 4.550 =	26.1625	26.16
	参拝室2	⑤	5.750 × 5.450 =	31.3375	31.33
	合葬室	⑥	5.750 × 2.800 =	16.1000	16.10
	納骨室	⑦	1.965 × 2.700 =	5.3055	5.30
	給湯室	⑧	2.290 × 2.000		
		⑨	+ 1.710 × 1.100		
		⑩	+ 2.350 × 0.500	7.6360	7.63
	男子便所	⑪	4.300 × 2.500		
		⑫	+ 2.000 × 1.050 =	12.8500	12.85
	女子便所	⑬	2.950 × 3.550 =	10.4725	10.47
	だれでもトイレ	⑭	2.800 × 2.200 =	6.1600	6.16
	廊 下	⑮	2.300 × 1.050		
		⑯	+ 4.450 × 4.450		
		⑰	+ 3.300 × 1.750		
		⑱	+ 1.300 × 0.500 =	28.6425	28.64
	階段室	⑲	3.785 × 2.700 =	10.2195	10.21
	収 納	⑳	1.710 × 0.900 =	1.5390	1.53
	倉庫 (1)	㉑	5.750 × 1.500 =	8.6250	8.62
	倉庫 (2)	㉒	3.750 × 2.000 =	7.5000	7.50
	倉庫 (3)	㉓	2.000 × 2.000 =	4.0000	4.00
	屋外参拝所	㉔	11.500 × 7.080 =	81.4200	81.42
	室内床面積合計			310.0950	310.09 m ²

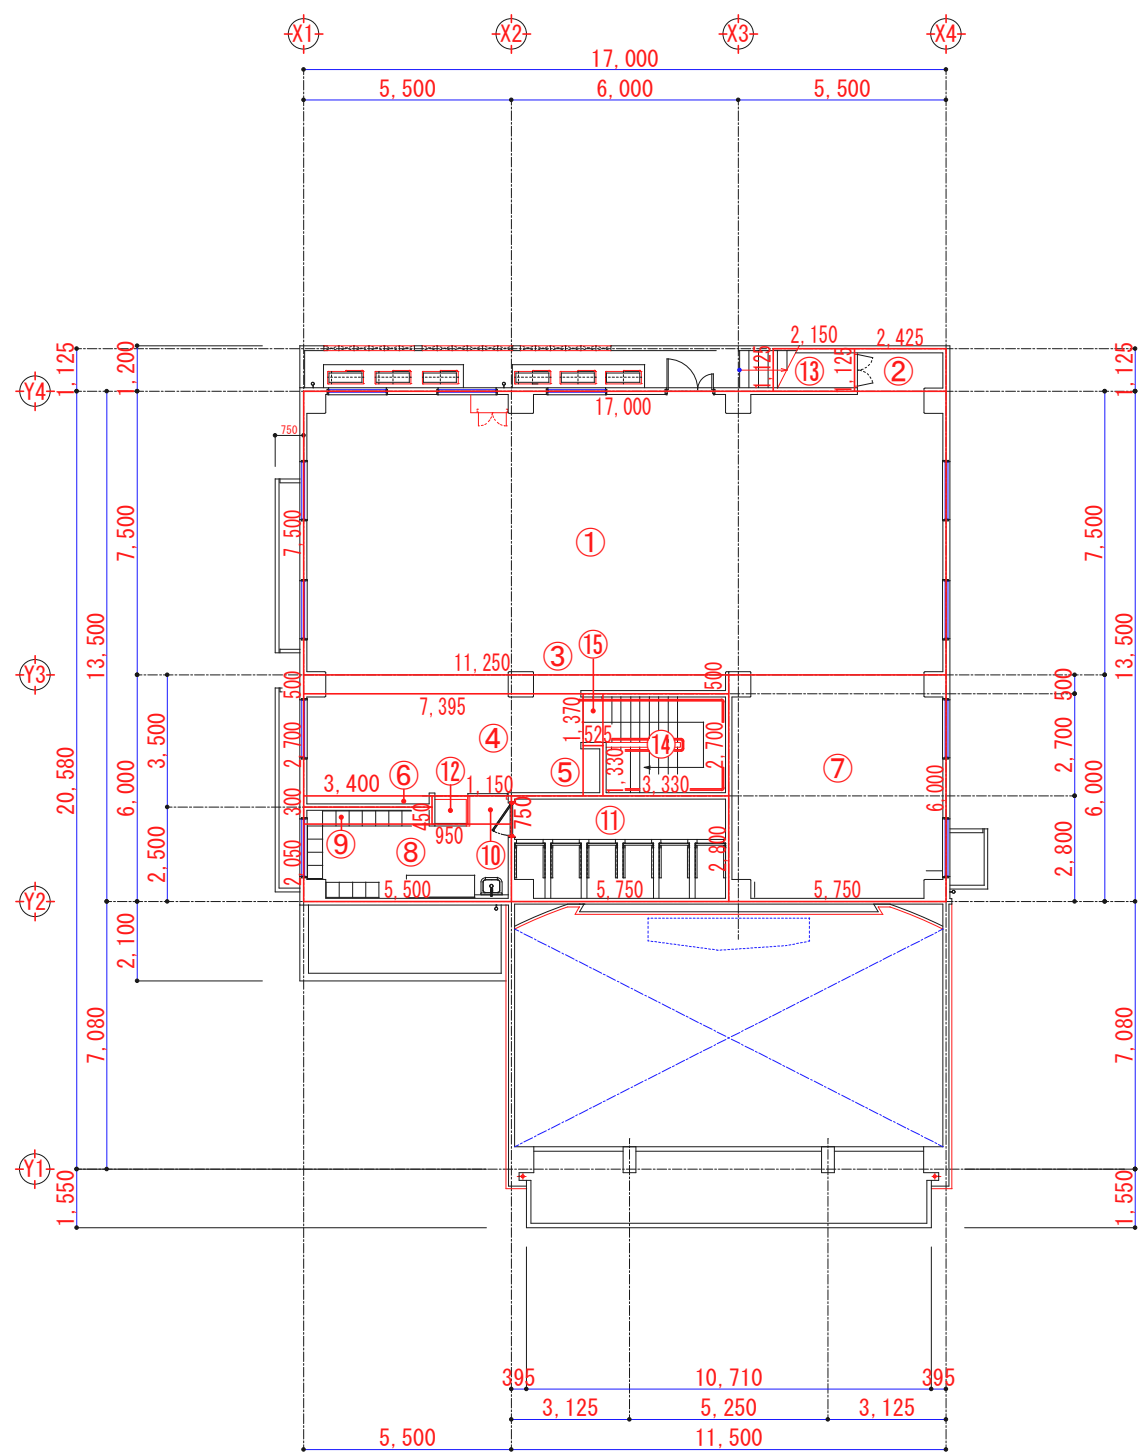

2階平面図 A1:1/100
A3:1/200

■ 2階 室別床面積表

階別	室 名	記号	計算式		面積 (㎡)
2階	納 骨 室	①	17.000 × 7.500		
		②	+ 2.425 × 1.125		
		③	+11.250 × 0.500		
		④	+ 7.395 × 2.700		
		⑤	+ 0.525 × 1.330		
		⑥	+ 3.400 × 0.300		
		⑦	+ 5.750 × 6.000 =	192.037875	192.03
	合葬準備室	⑧	5.500 × 2.050		
		⑨	+ 3.400 × 0.450		
		⑩	+ 1.150 × 0.750 =	13.667500	13.66
	合 葬 室	⑪	5.750 × 2.800 =	16.100000	16.10
	収 納 2	⑫	0.950 × 0.750 =	0.712500	0.71
	倉庫 (4)	⑬	+ 2.150 × 1.125 =	2.418750	2.41
	階 段 室	⑭	3.330 × 2.700		
		⑮	+ 0.525 × 1.370 =	9.710250	9.71
室内床面積合計				234.646875	234.62㎡

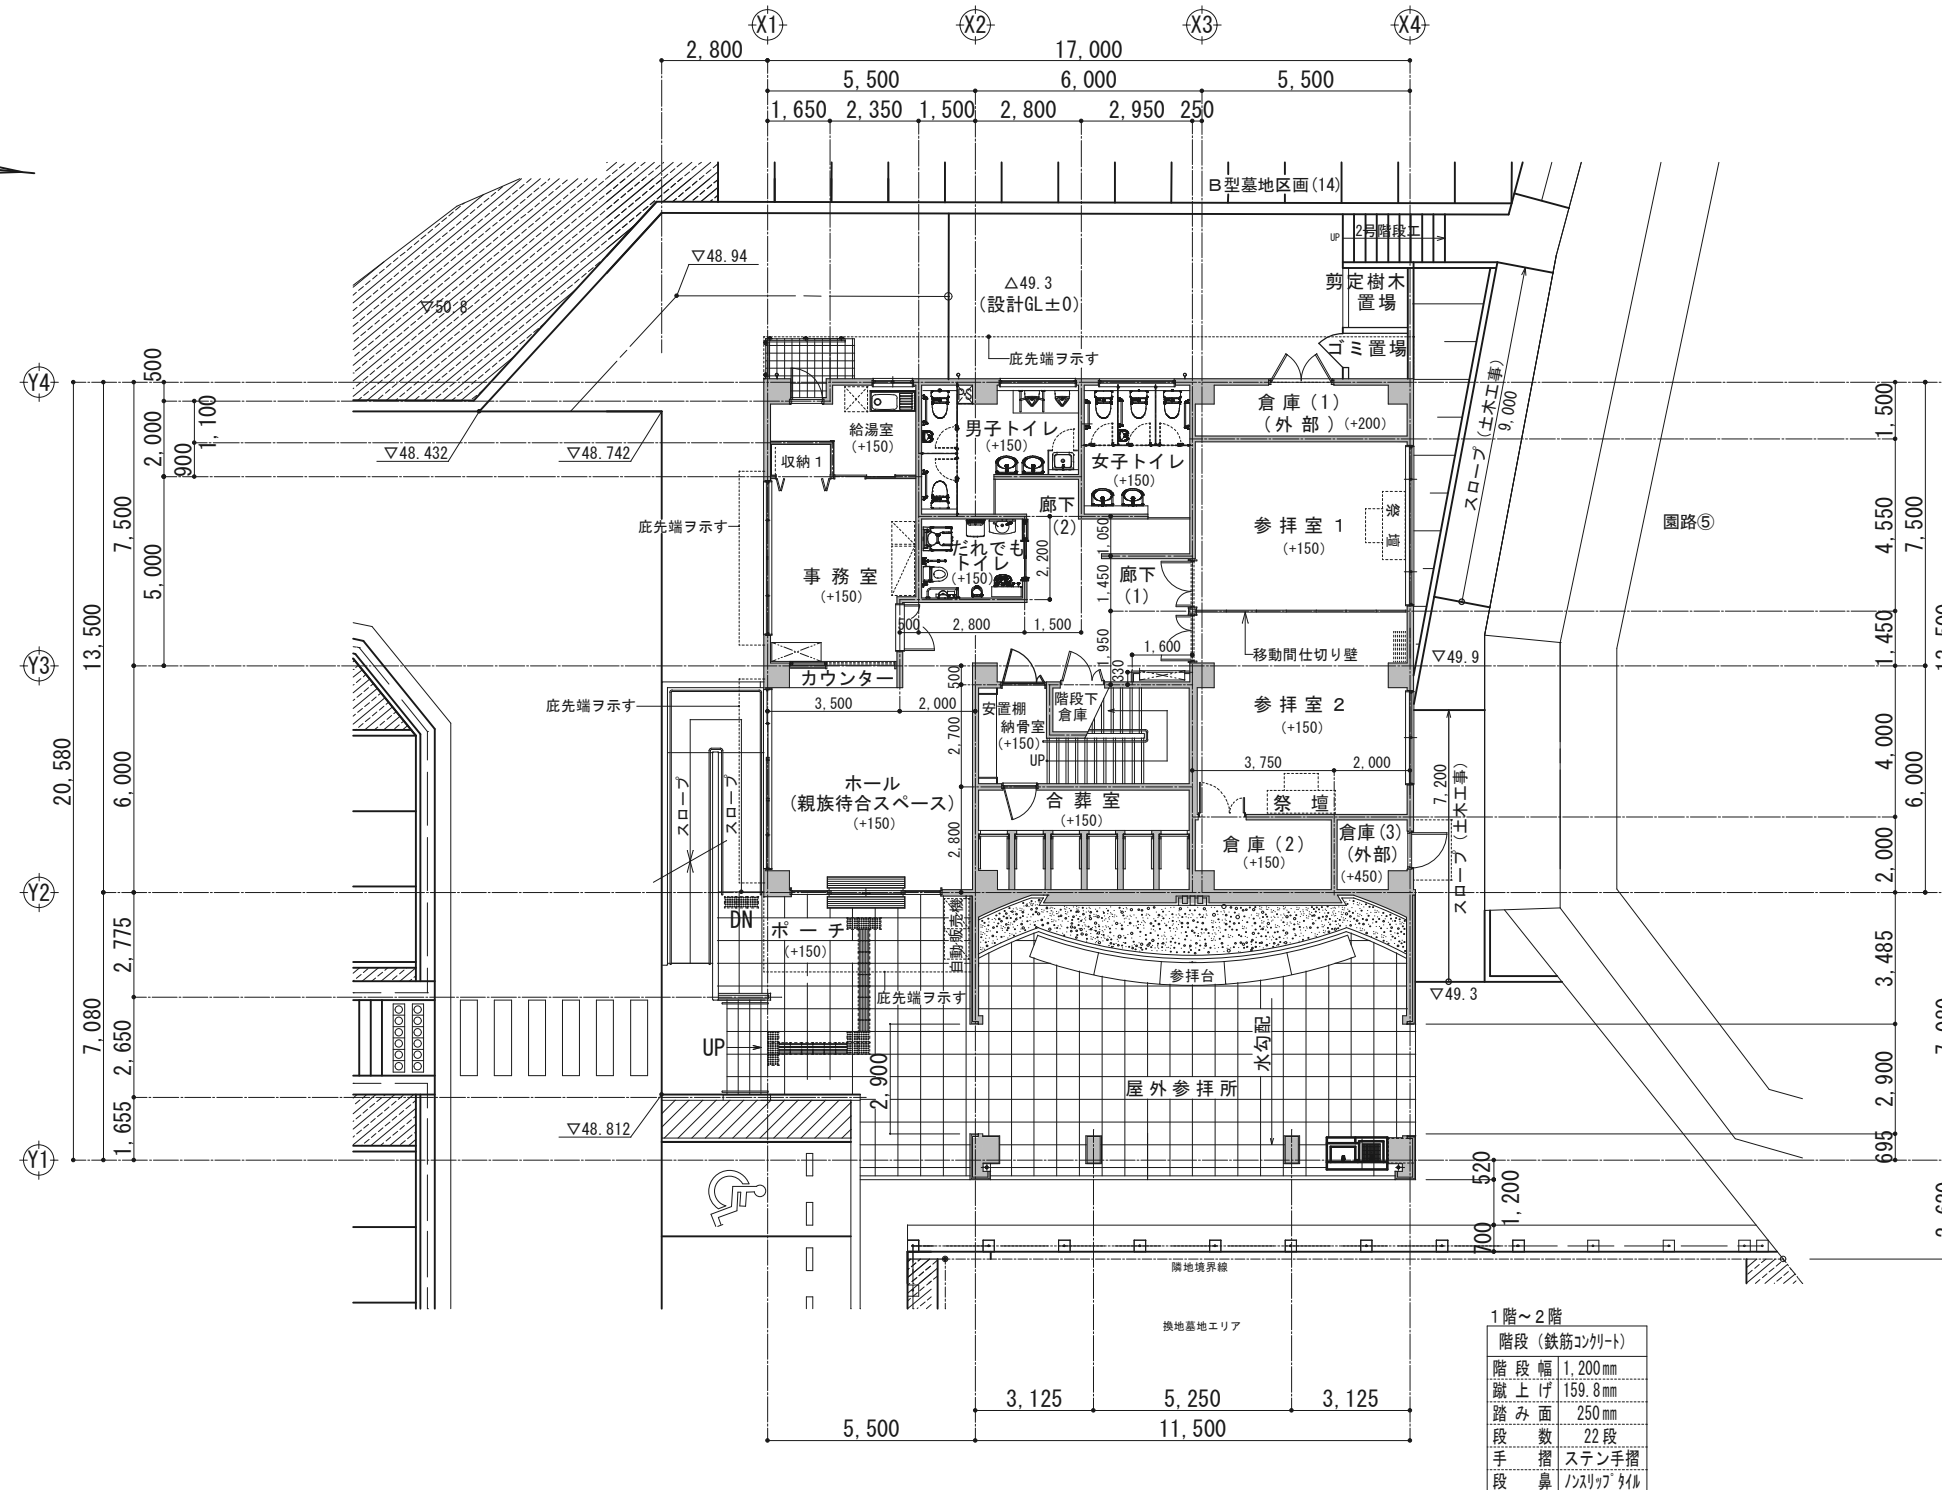


1階平面図 A1:1/100 A3:1/200


一 特 記 事 項 一

- ・延焼のおそれのある部分の外壁開口部は、法2条9号の2に定める防火設備(防火戸)とする。
- ・延焼のおそれのある部分における換気孔等で、その開口面積が100cm²を超えるものには防火ダンパーとし、100cm²以下のものは防火覆いを設ける。
- ・防火区画を貫通する給水管、配電管、その他の管がある場合は、令112条15項、129条2の5第7号及び建告1900号に適合させること。
- ・防火区画を貫通する風道がある場合は、令112条16項及び建告1376号に適合させるものとする。
- ・廊下幅は片側居室の場合1.2m以上、両側居室の場合1.6m以上とする。
- ・避難階において、居室各部分から屋外への出口に至る歩行距離を『50m以下』とする。
- ・非常用照明の構造は令126条の5及び建告1830号に適合させること。
- ・給水排水のための配管設備の構造は建告1597号に適合させること。
- ・居室の換気は24時間換気システムとし、換気回数を0.3回／時間以上とする。
- ・バルコニー(ベランダ)等の手摺高さは1.1m以上とする。
- ・カーテン・絨毯等を使用する場合防災物品とすること



1階～2階	
階段 (鉄筋コンクリート)	
階段幅	1,200mm
蹴上げ	159.8mm
踏み面	250mm
段数	22段
手摺	ステン手摺
段鼻	ノスリツブタイル

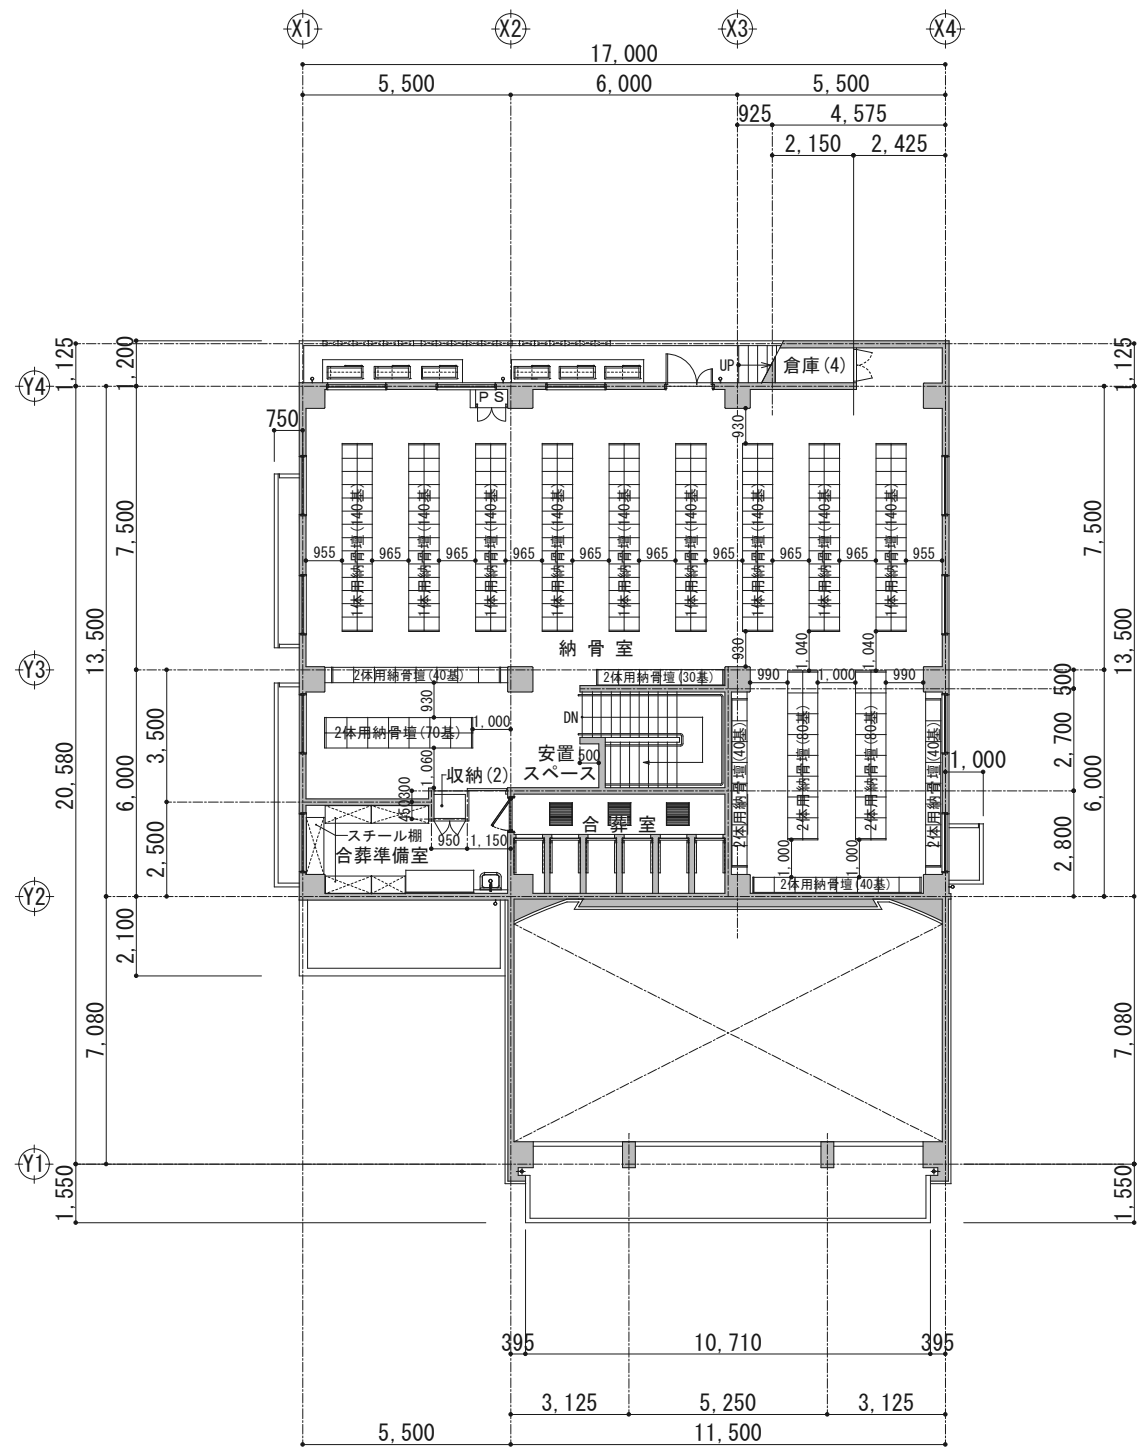


2階平面図 A1:1/100
A3:1/200


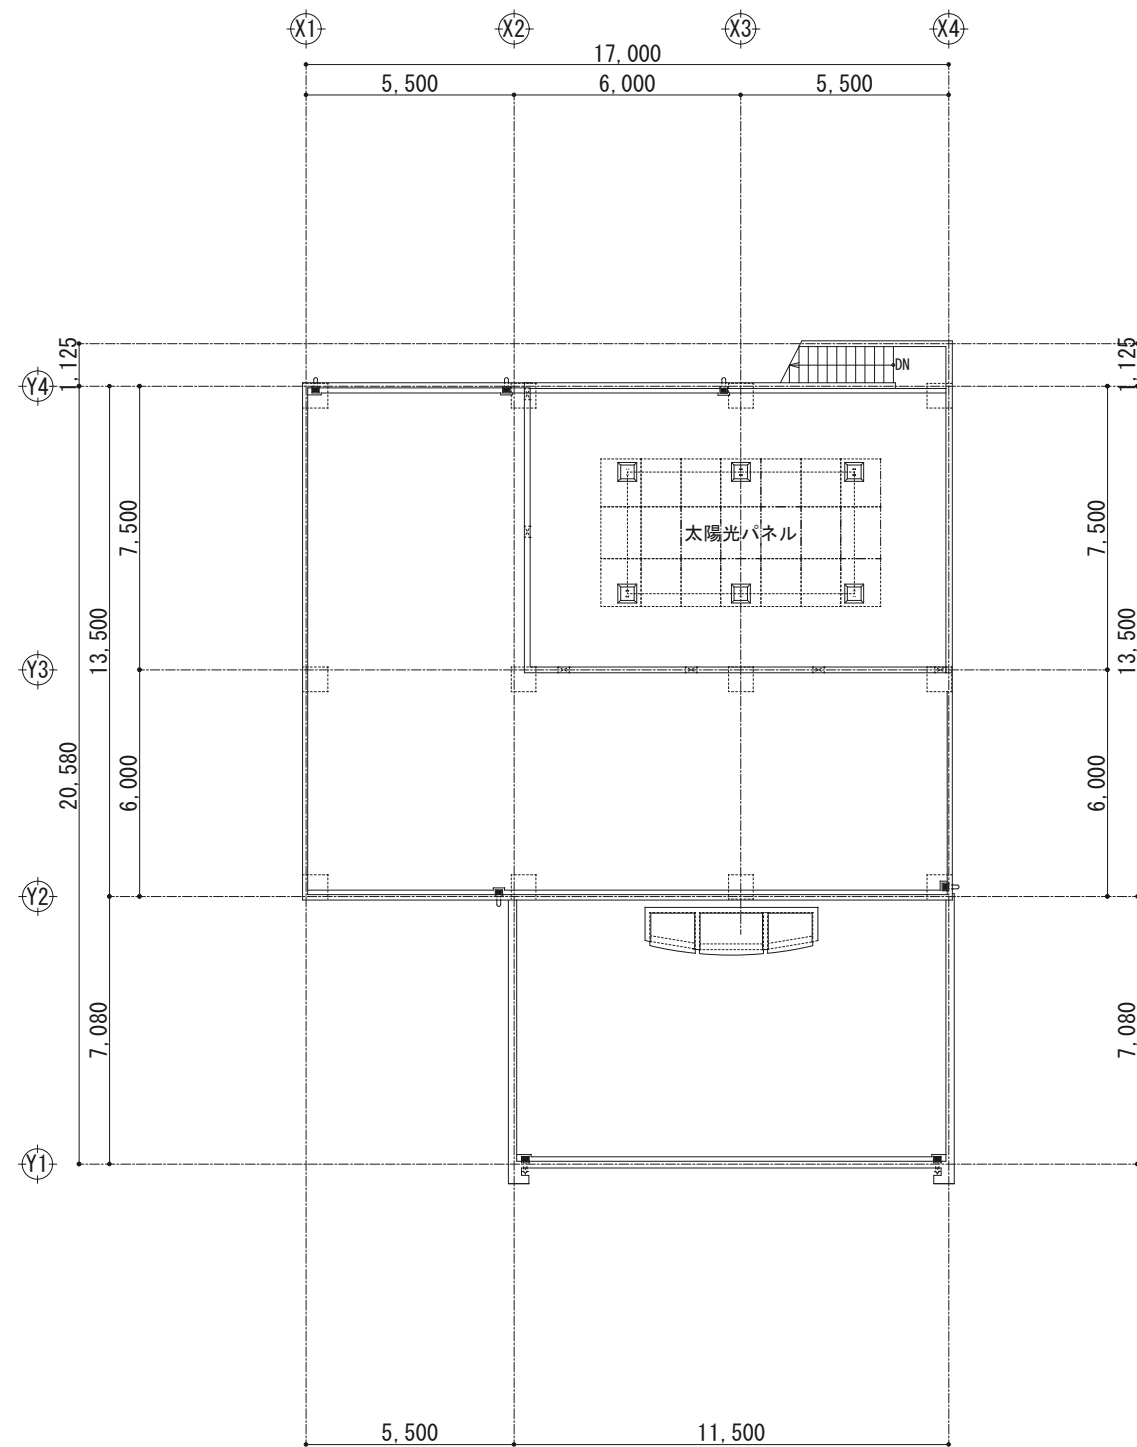


屋根伏せ図 A1:1/100
A3:1/200

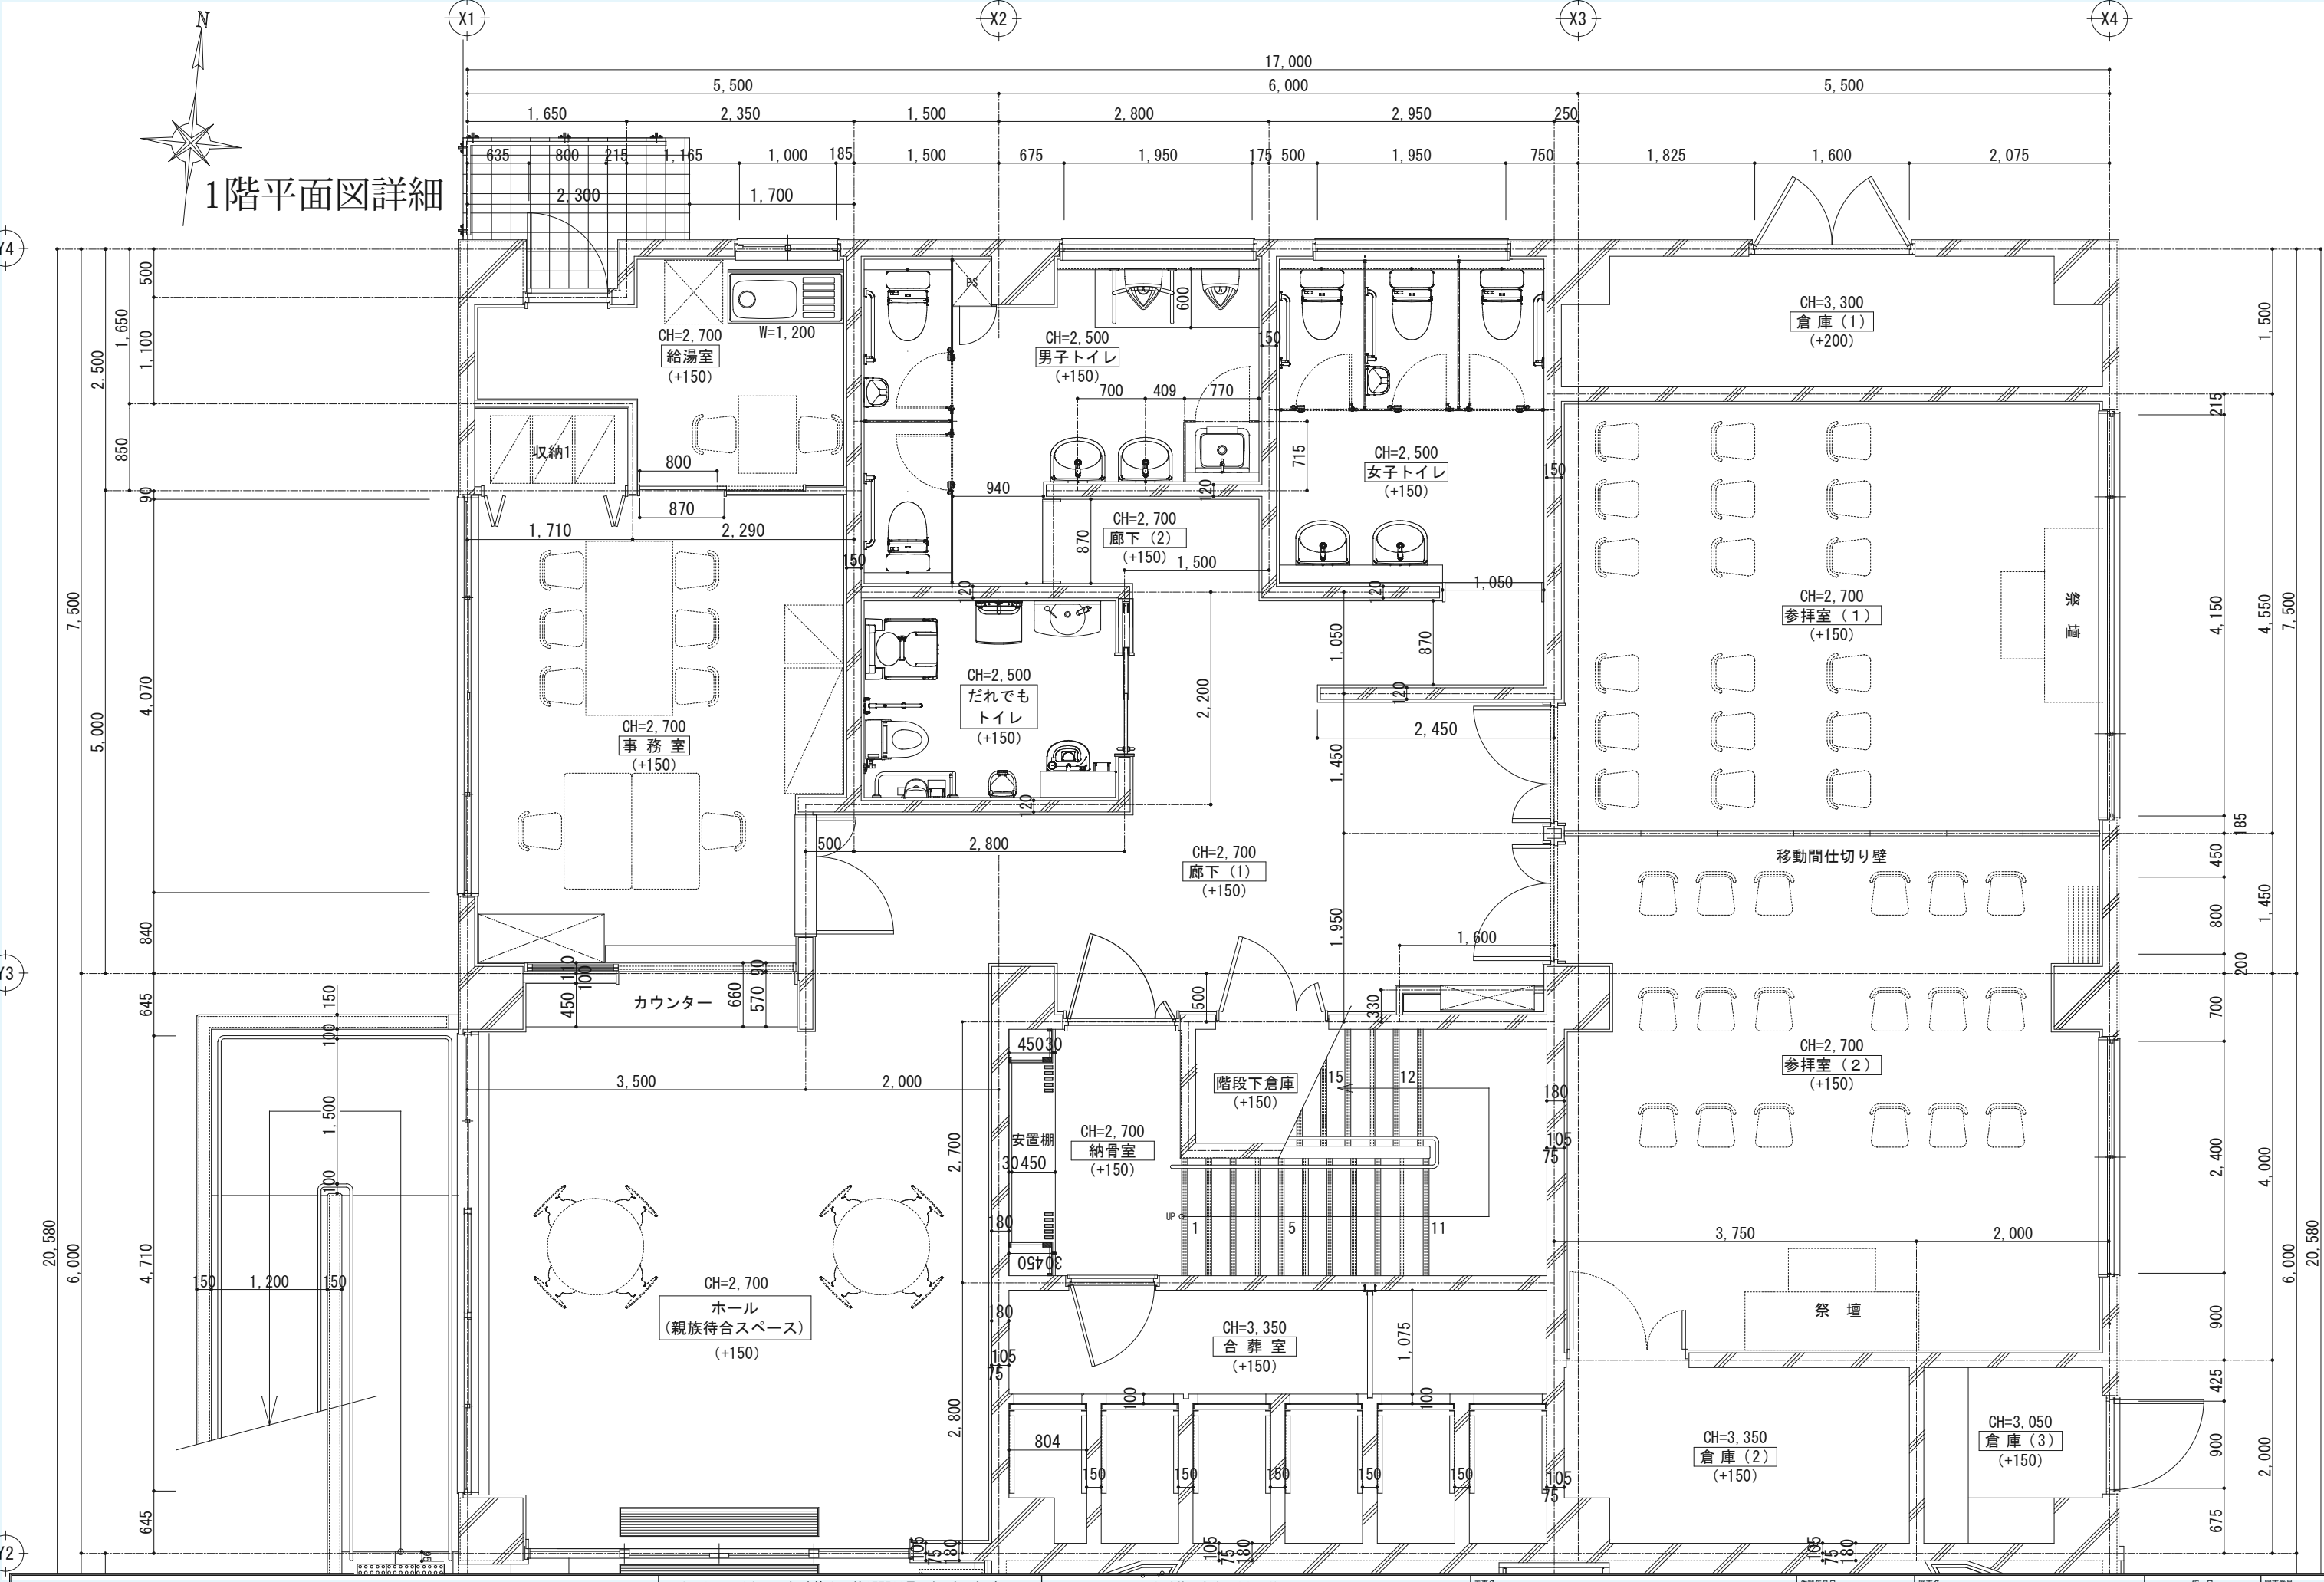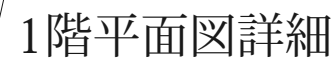





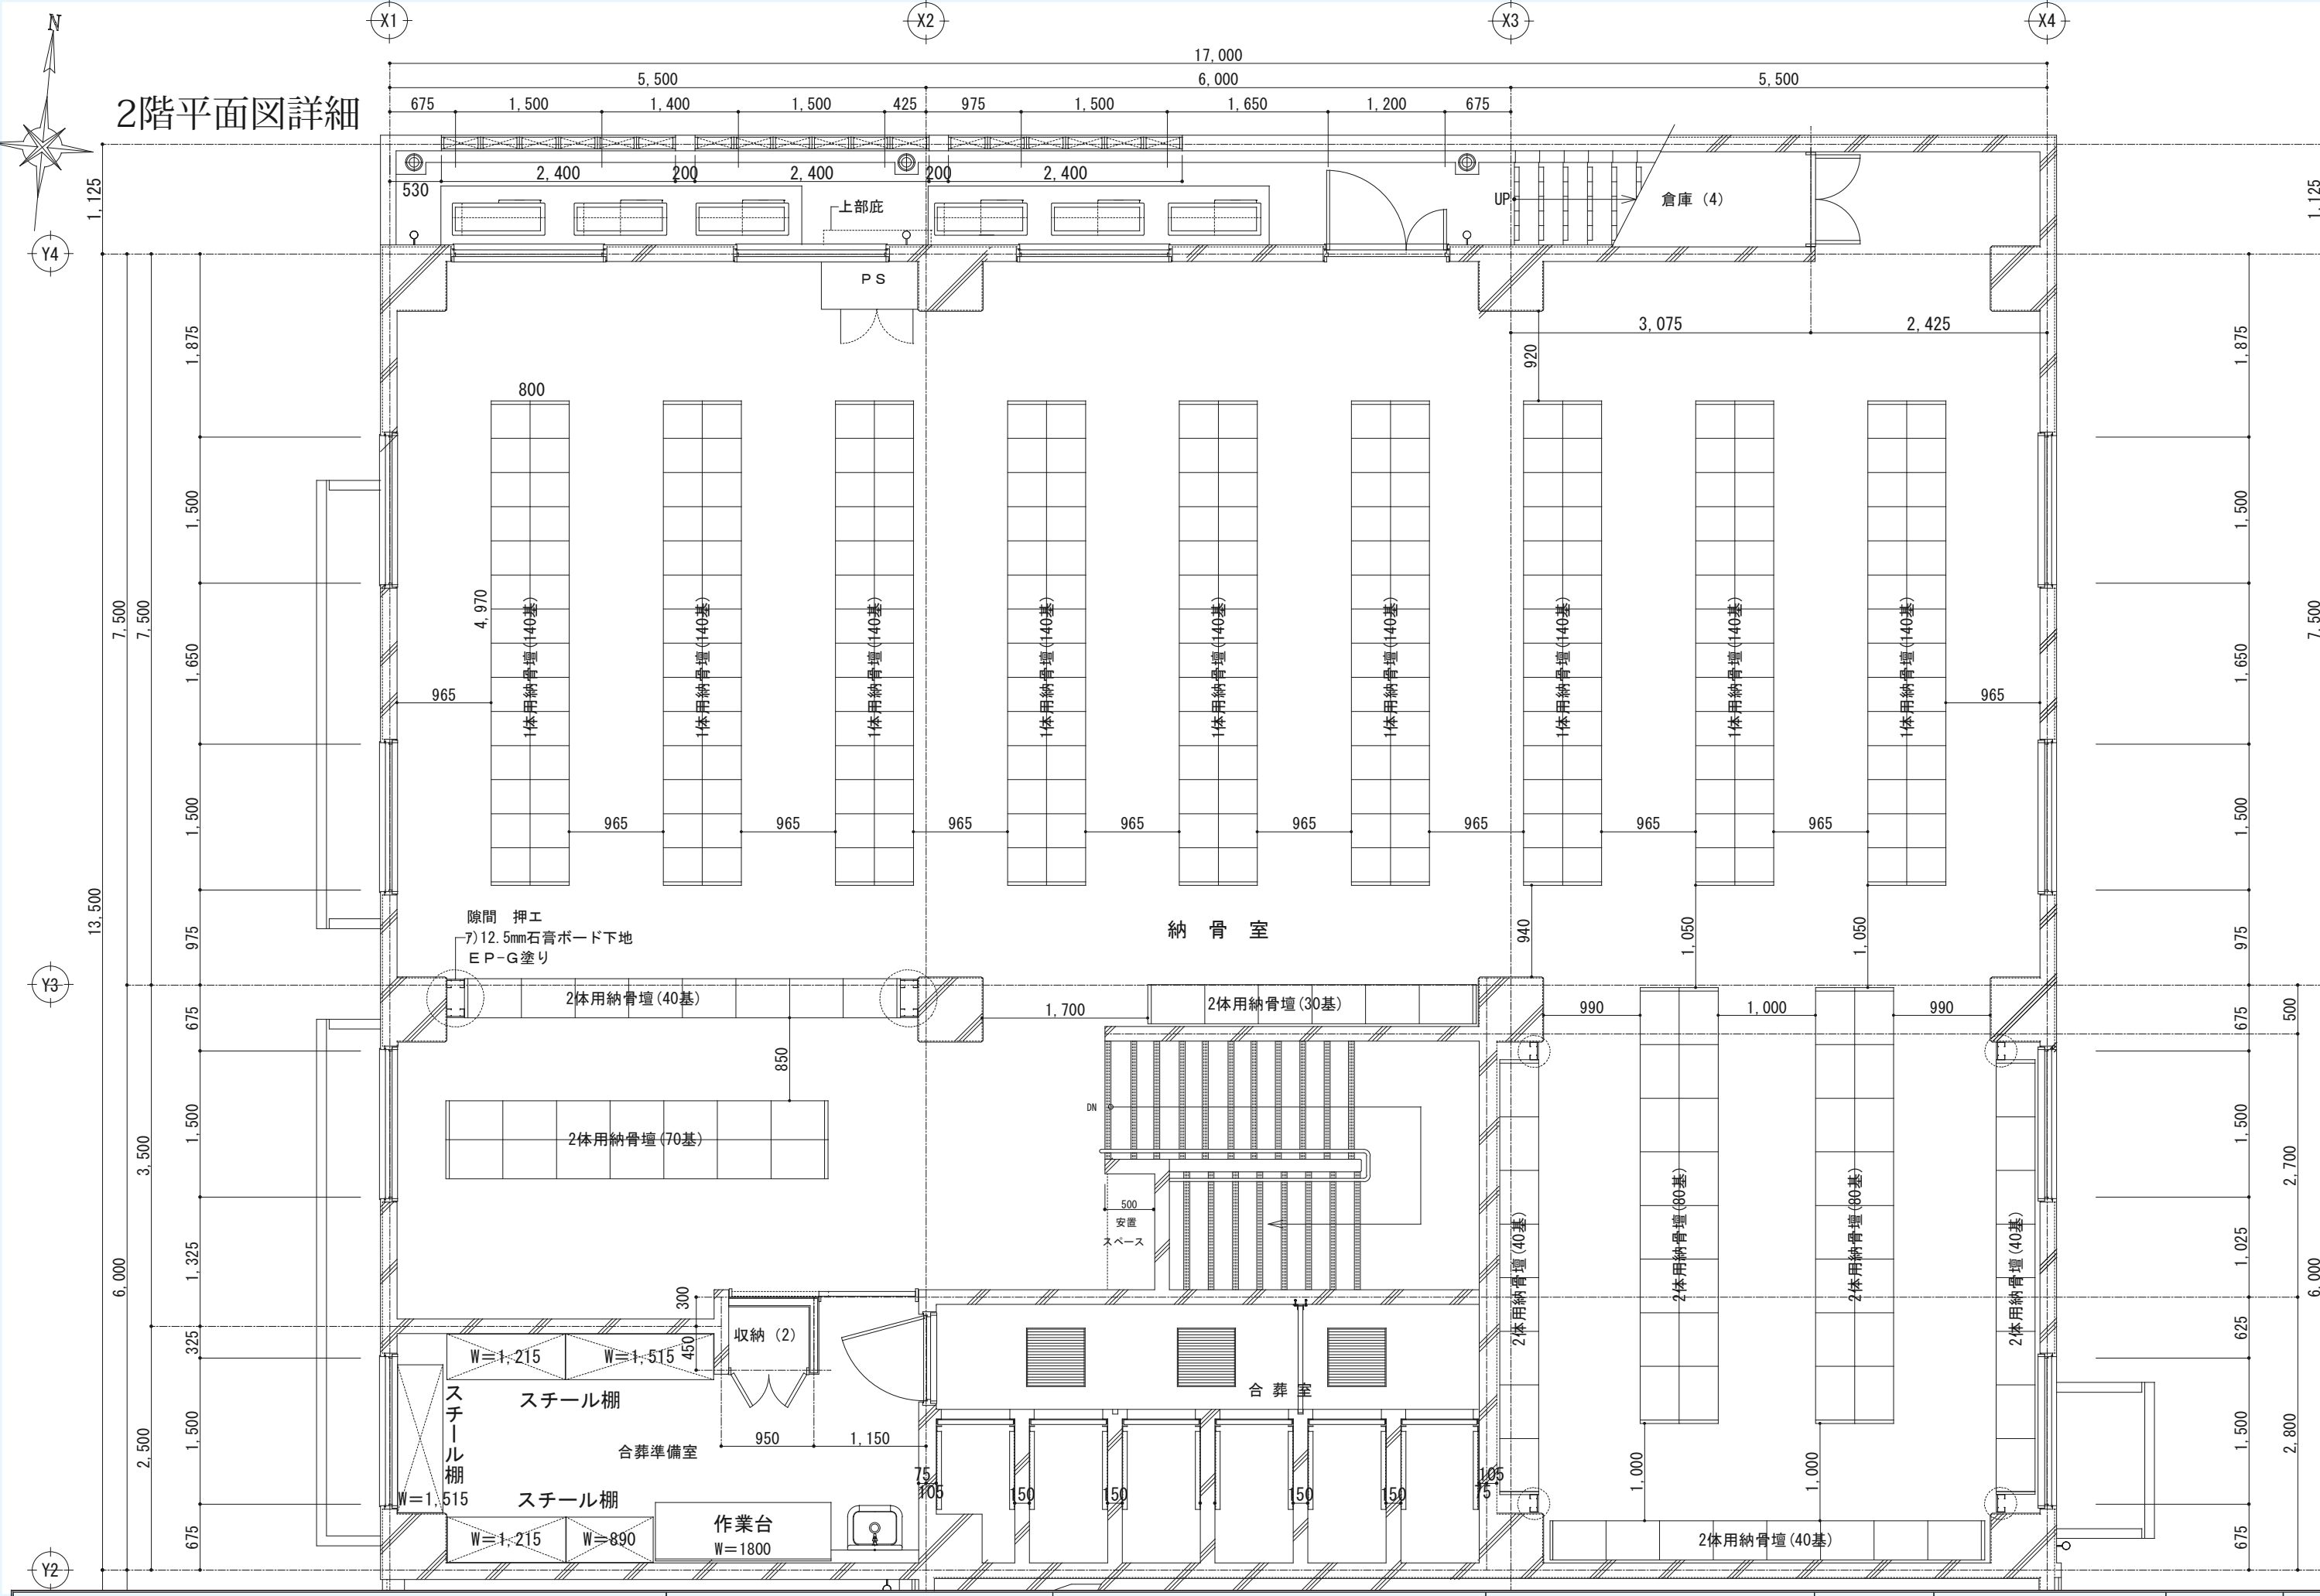

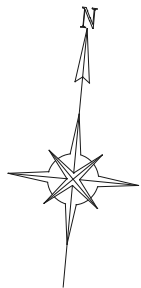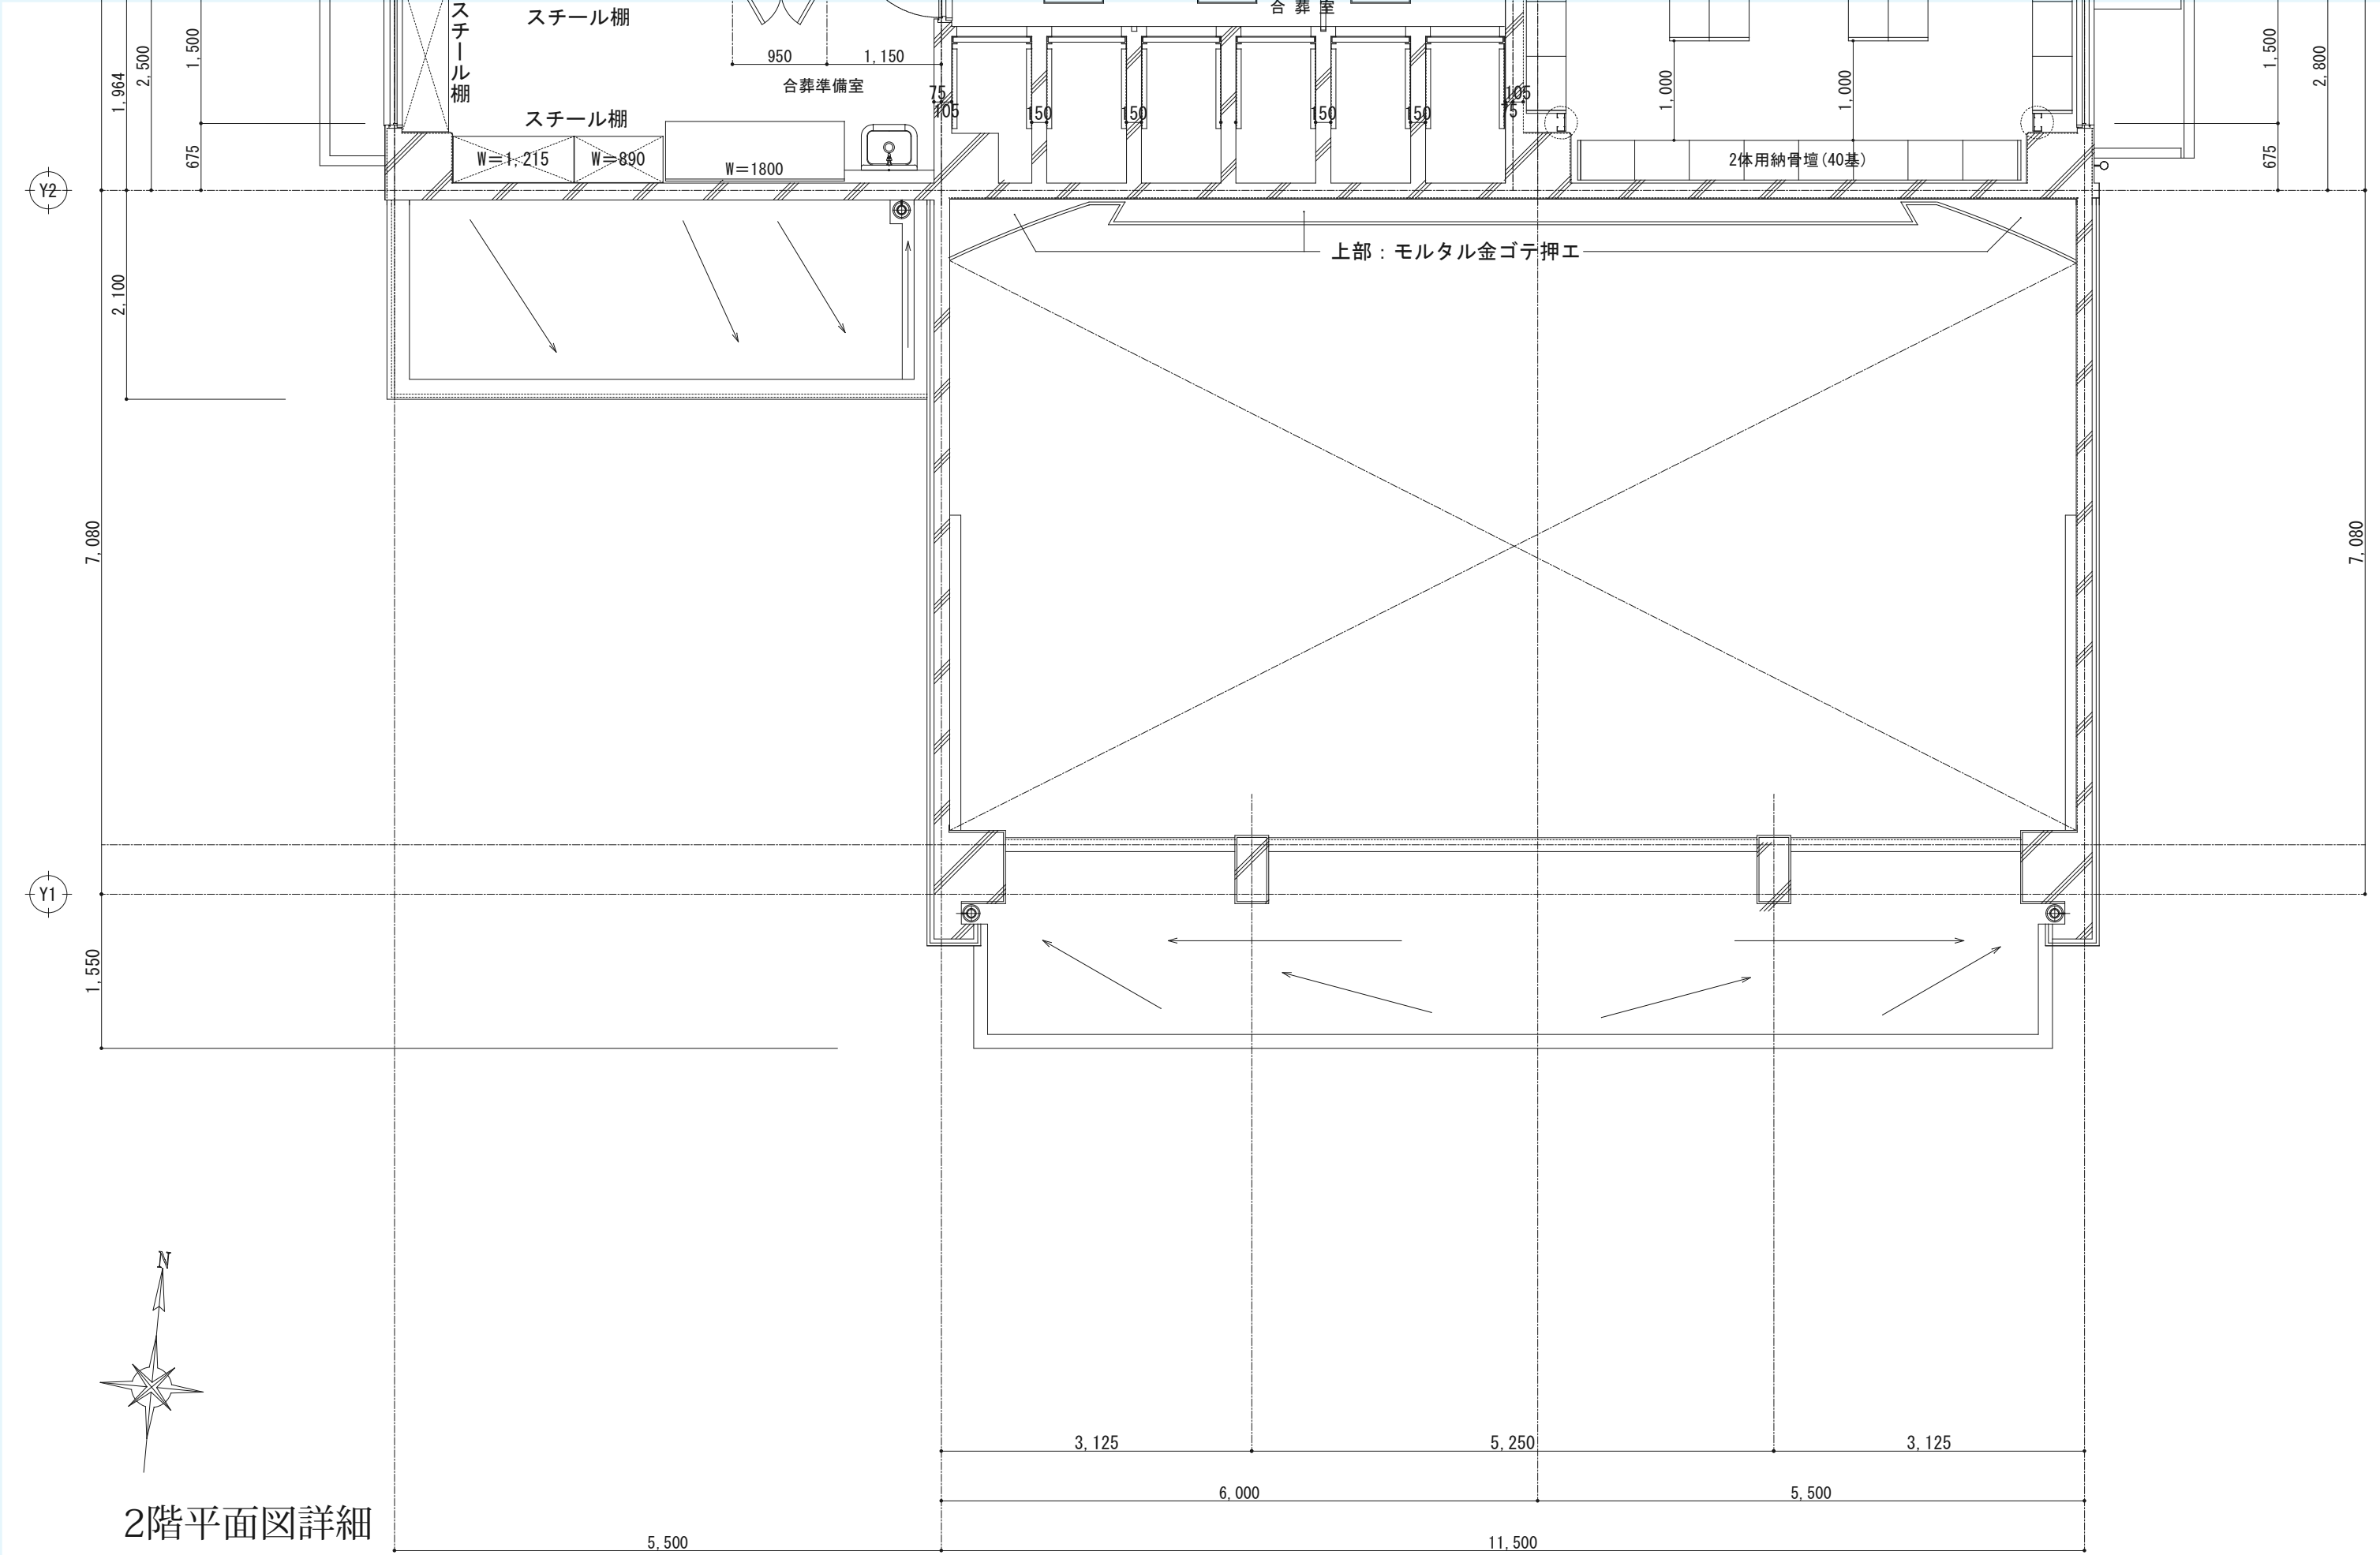

2階平面図詳細



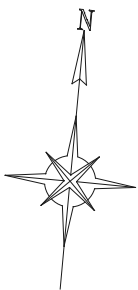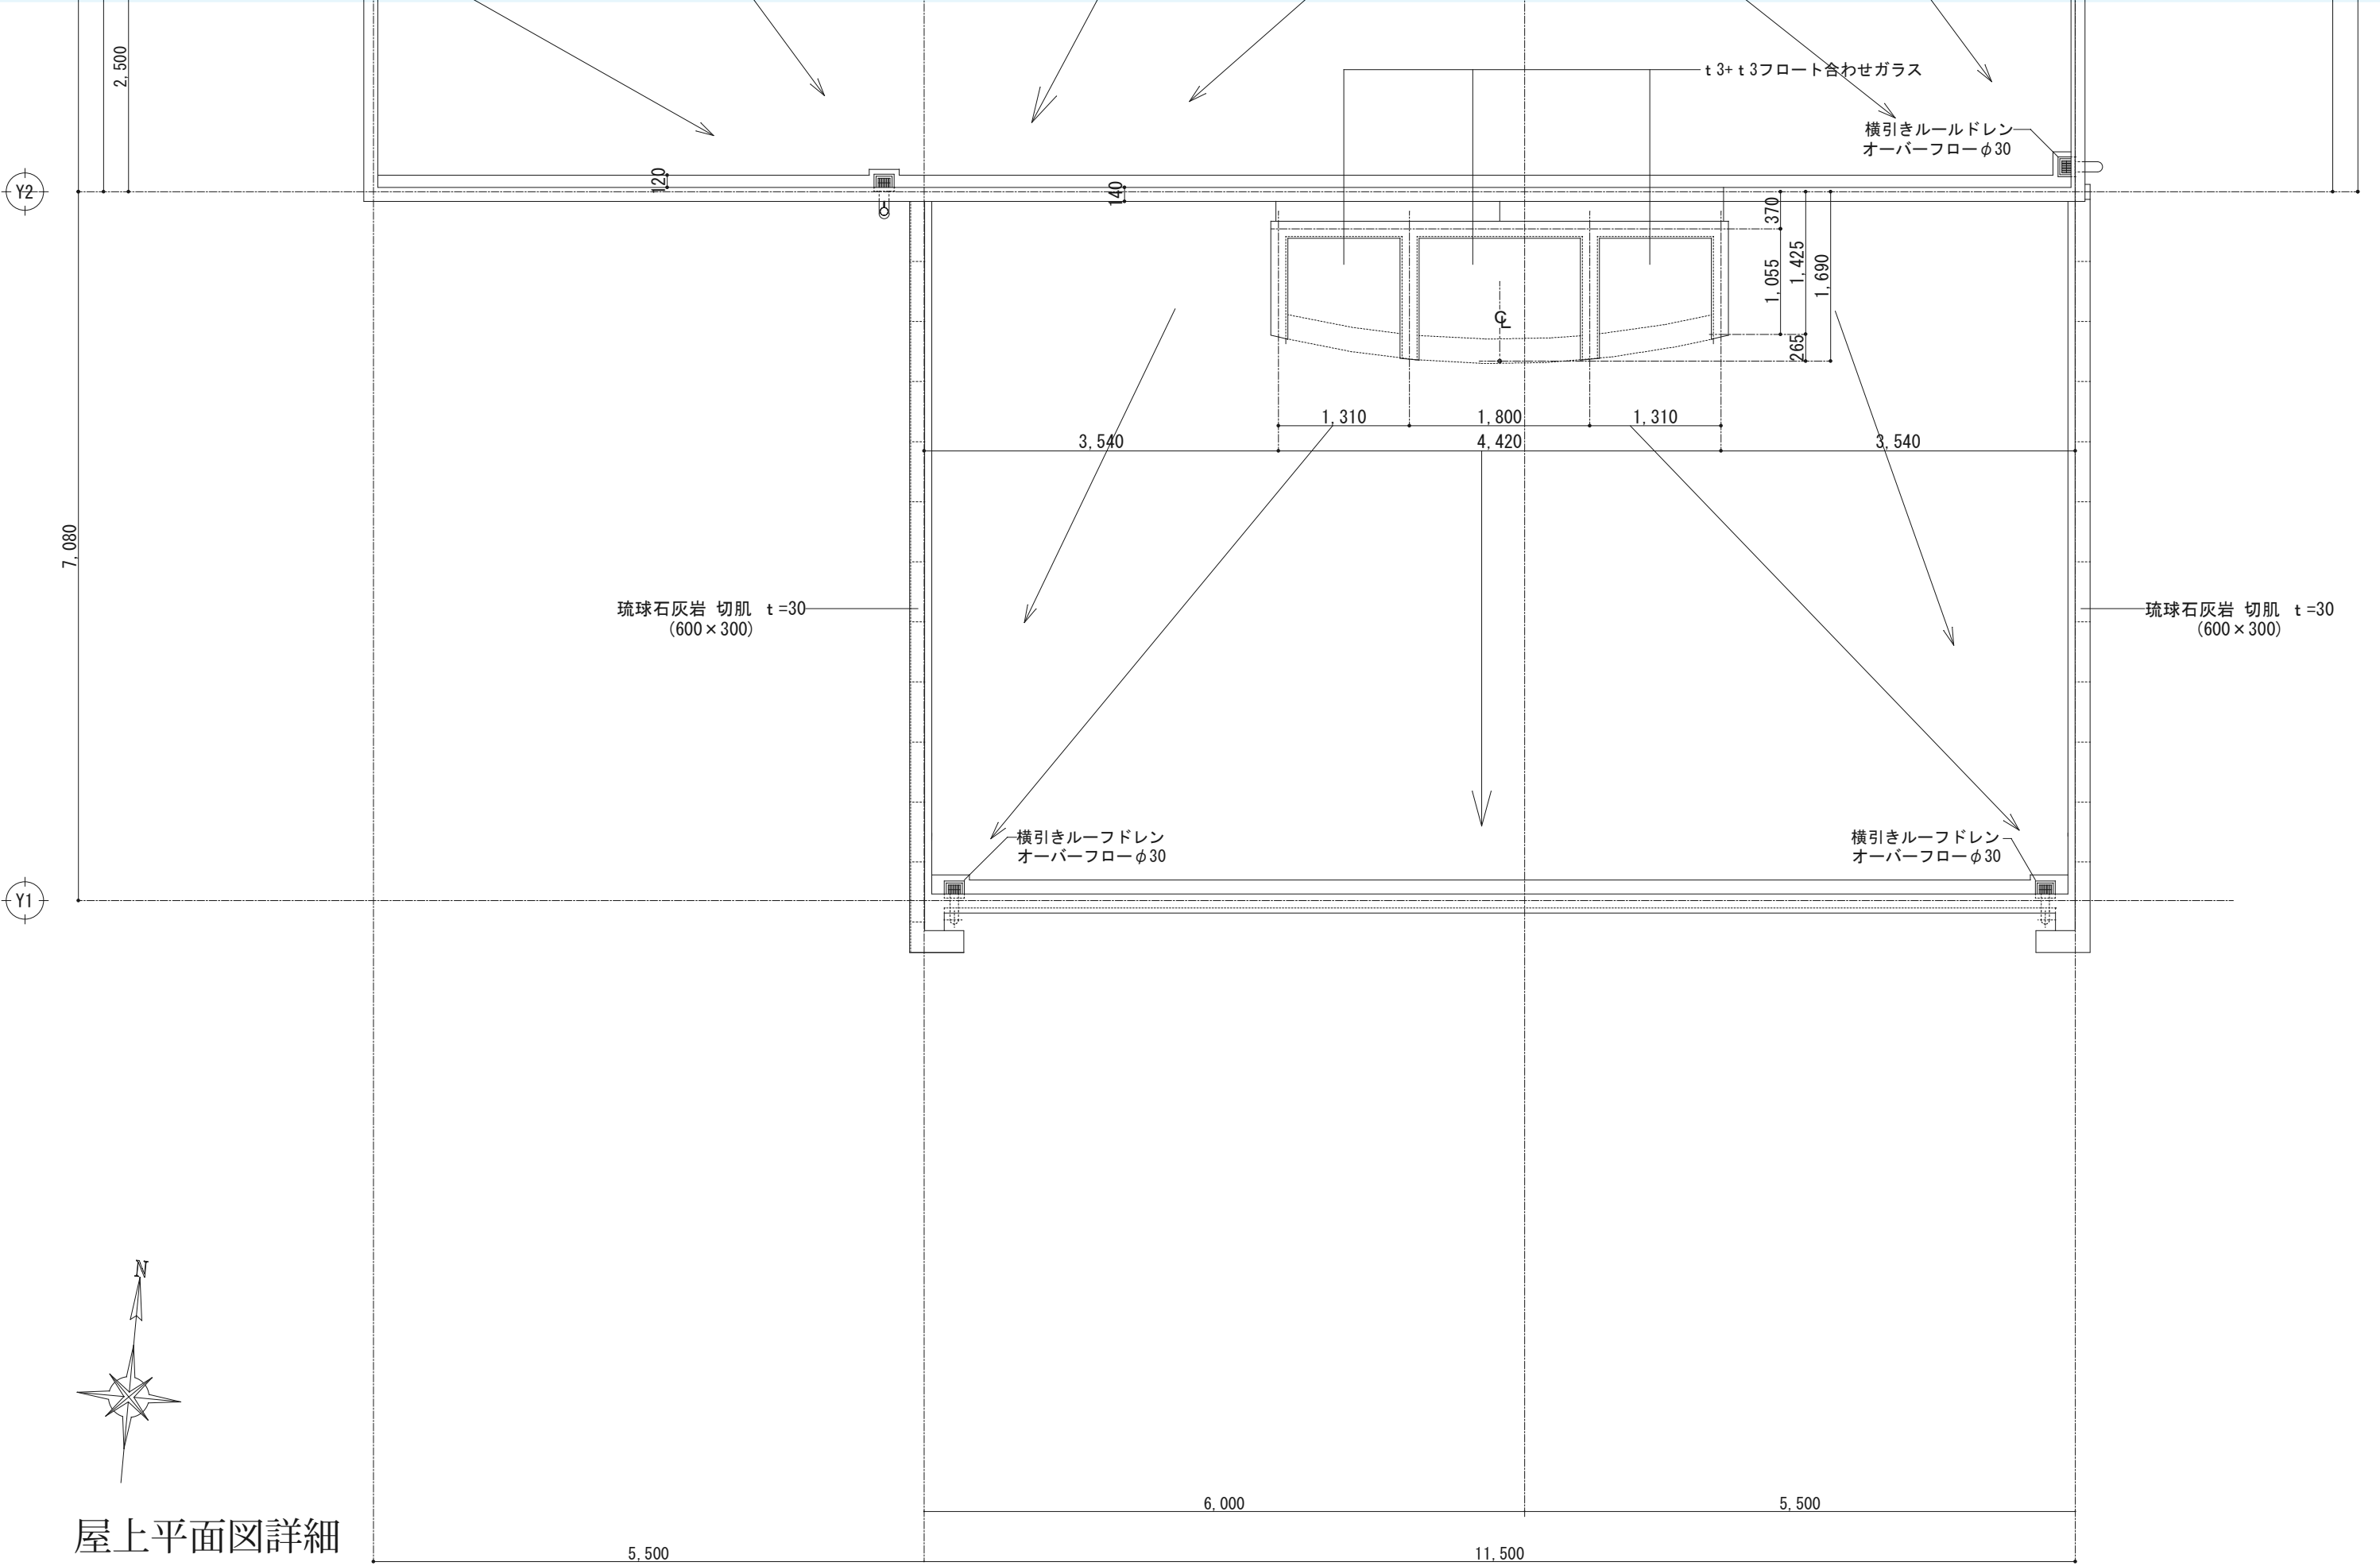

屋上平面図詳細