


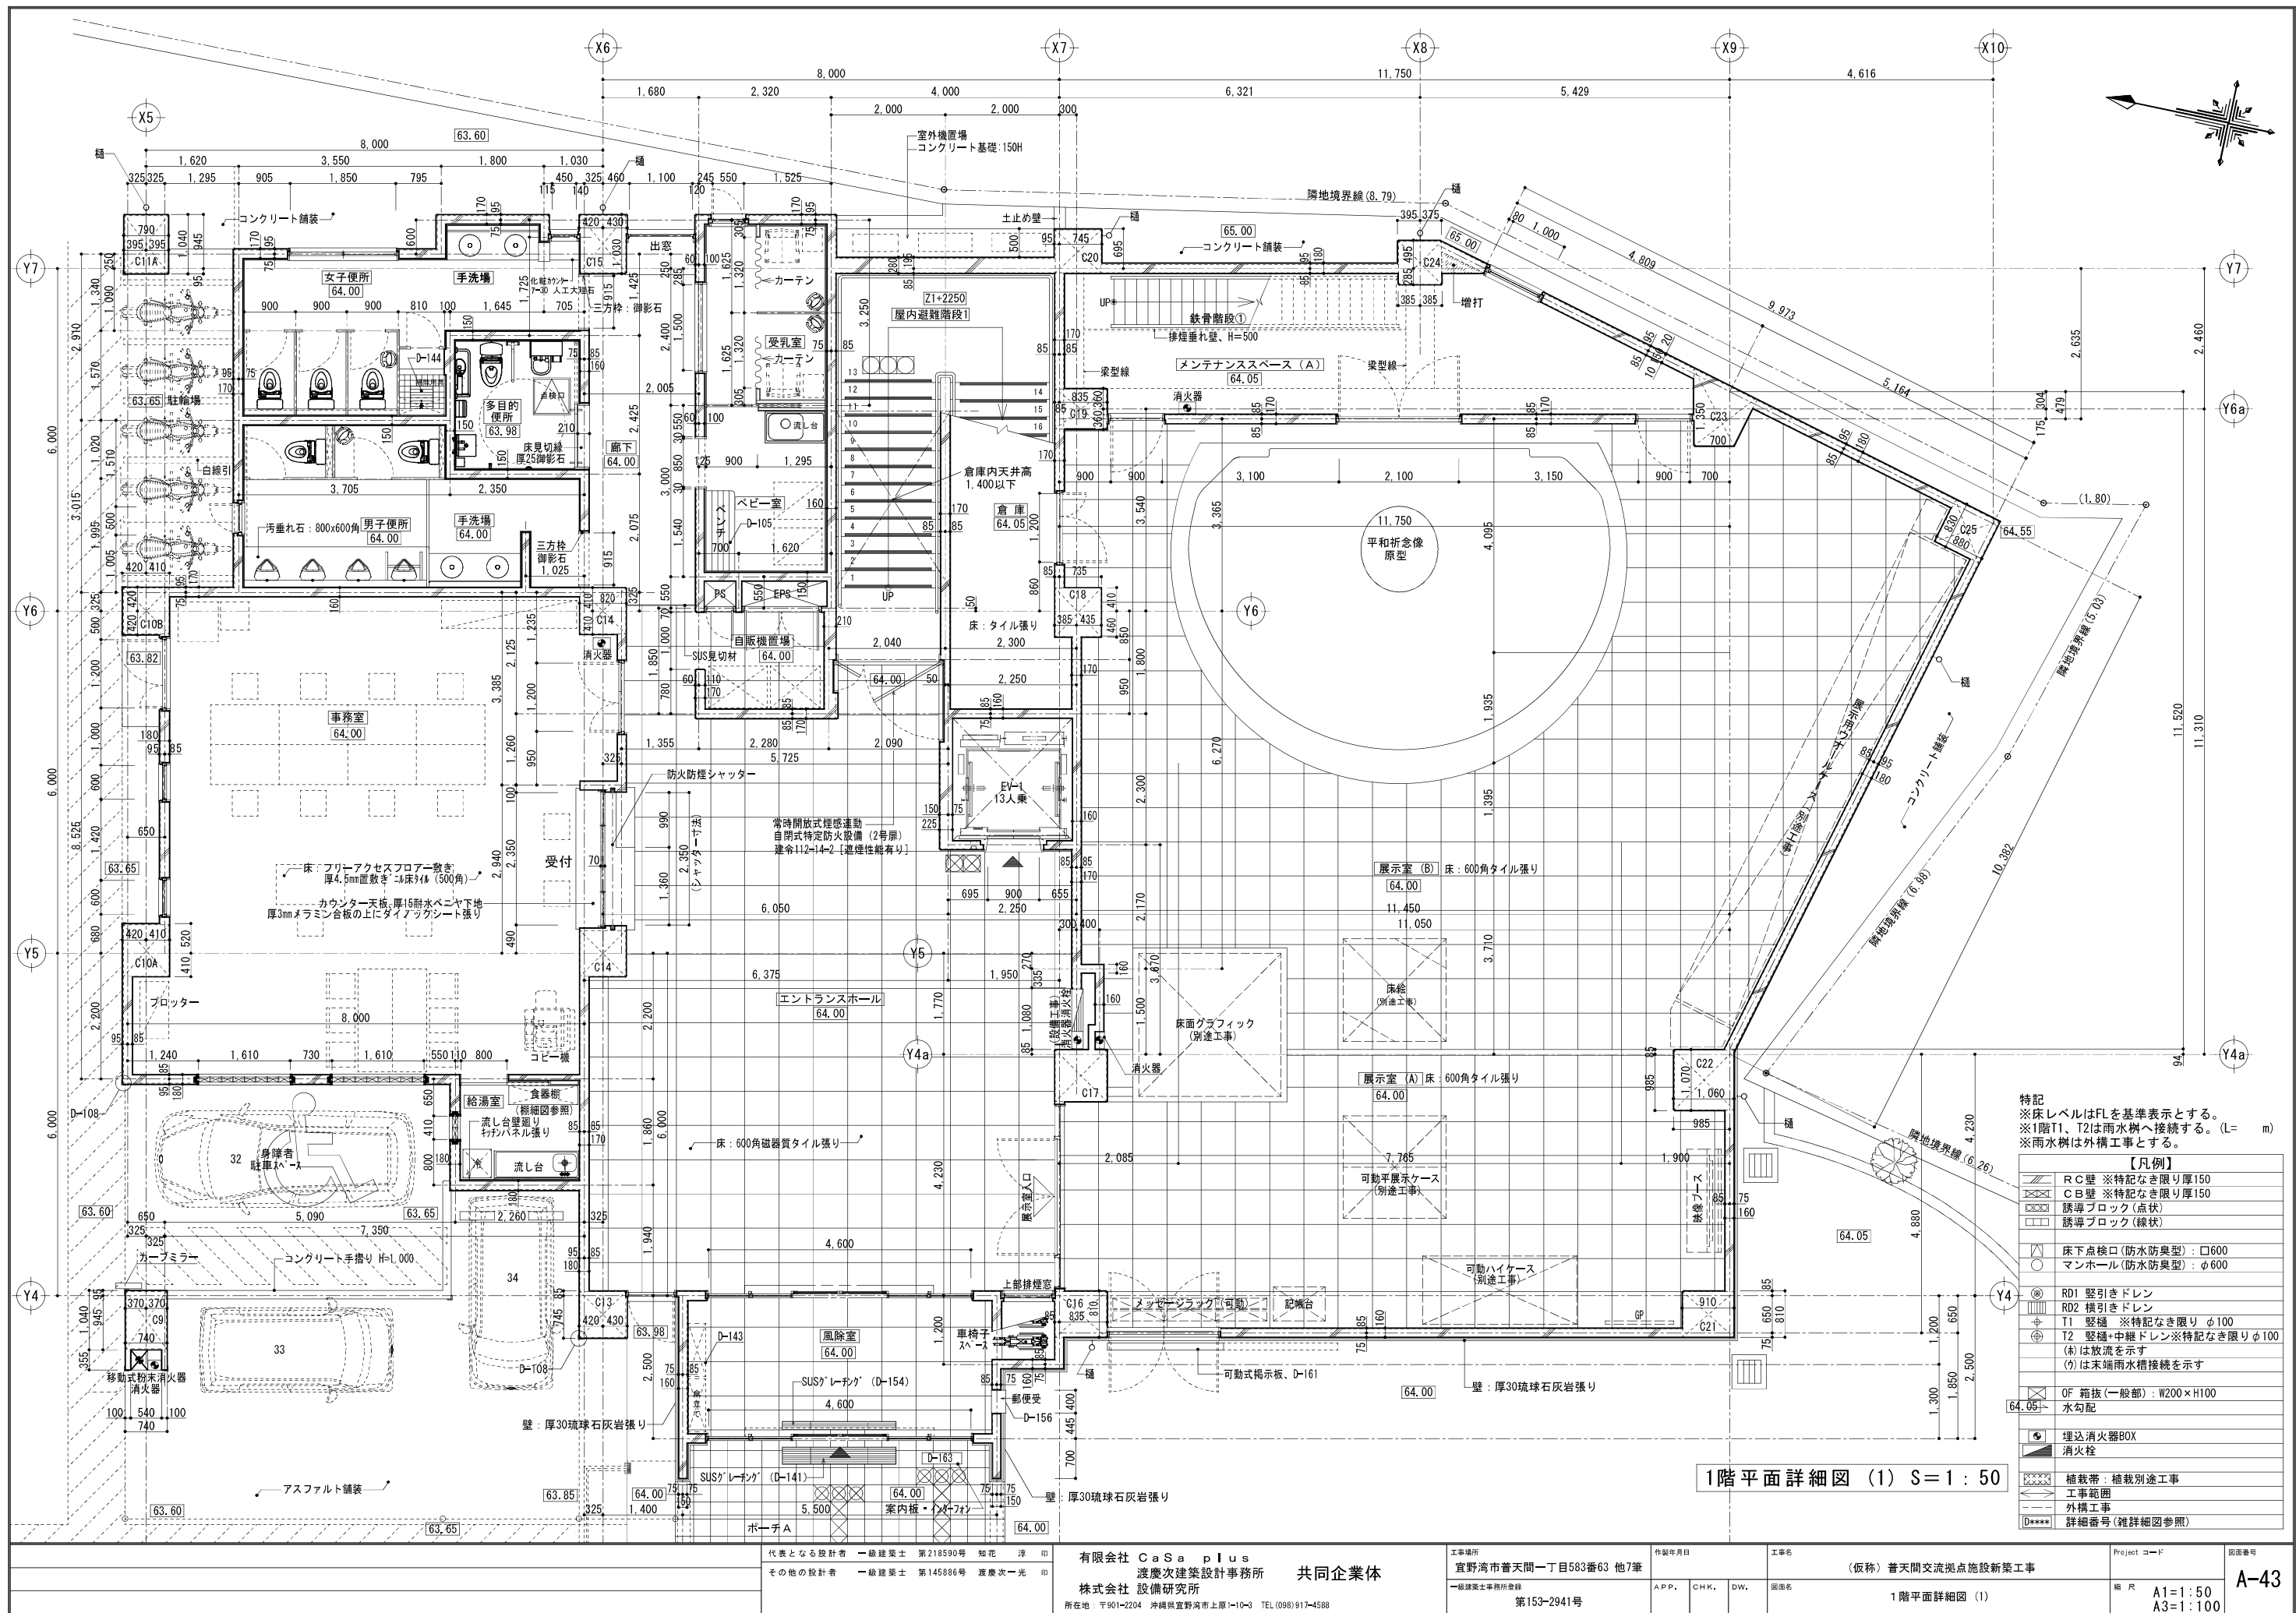


- 特記
※床レベルはFLを基準表示とする。
※1階T1、T2は雨水樹へ接続する。(L= m)
※雨水樹は外構工事とする。
- 【凡例】
- RC壁 ※特記なき限り厚150
 - CB壁 ※特記なき限り厚150
 - 誘導ブロック(点状)
 - 誘導ブロック(線状)
 - 床下点検口(防水防臭型): □600
 - マンホール(防水防臭型): φ600
 - RD1 壁引きドレン
 - RD2 横引きドレン
 - T1 整樋 ※特記なき限り φ100
 - T2 整樋+中継ドレン ※特記なき限り φ100
 - (A)は放流を示す
 - (V)は末端雨水槽接続を示す
 - OF 箱抜(一般部): W200×H100
 - 水勾配
 - 埋込消火器BOX
 - 消火栓
 - 植栽帯: 植栽別途工事
 - 工事範囲
 - 外構工事
 - D**** 詳細番号(雑詳細図参照)


1階平面詳細図 (1) S=1:50

特記
※床レベルはFLを基準表示とする。
※1階T1、T2は雨水樹へ接続する。(L= m)
※雨水樹は外構工事とする。

【凡例】	
	R C 壁 ※特記なき限り厚150
	C B 壁 ※特記なき限り厚150
	誘導ブロック(点状)
	誘導ブロック(線状)
	床下点検口(防水防臭型)：□600
	マンホール(防水防臭型)：φ600
	R01 縦引きドレン
	R02 横引きドレン
	T1 縦樋 ※特記なき限り φ100
	T2 縦樋+中継ドレン※特記なき限り φ100
	(a)は放流を示す
	(c)は末端雨水槽接続を示す
	OF 箱板(一般部)：W200×H100
	水勾配
	埋込消火器BOX
	消火栓
	植栽帯：植栽別途工事
	工事範囲
	外構工事
	D**** 詳細番号(裡詳細図参照)

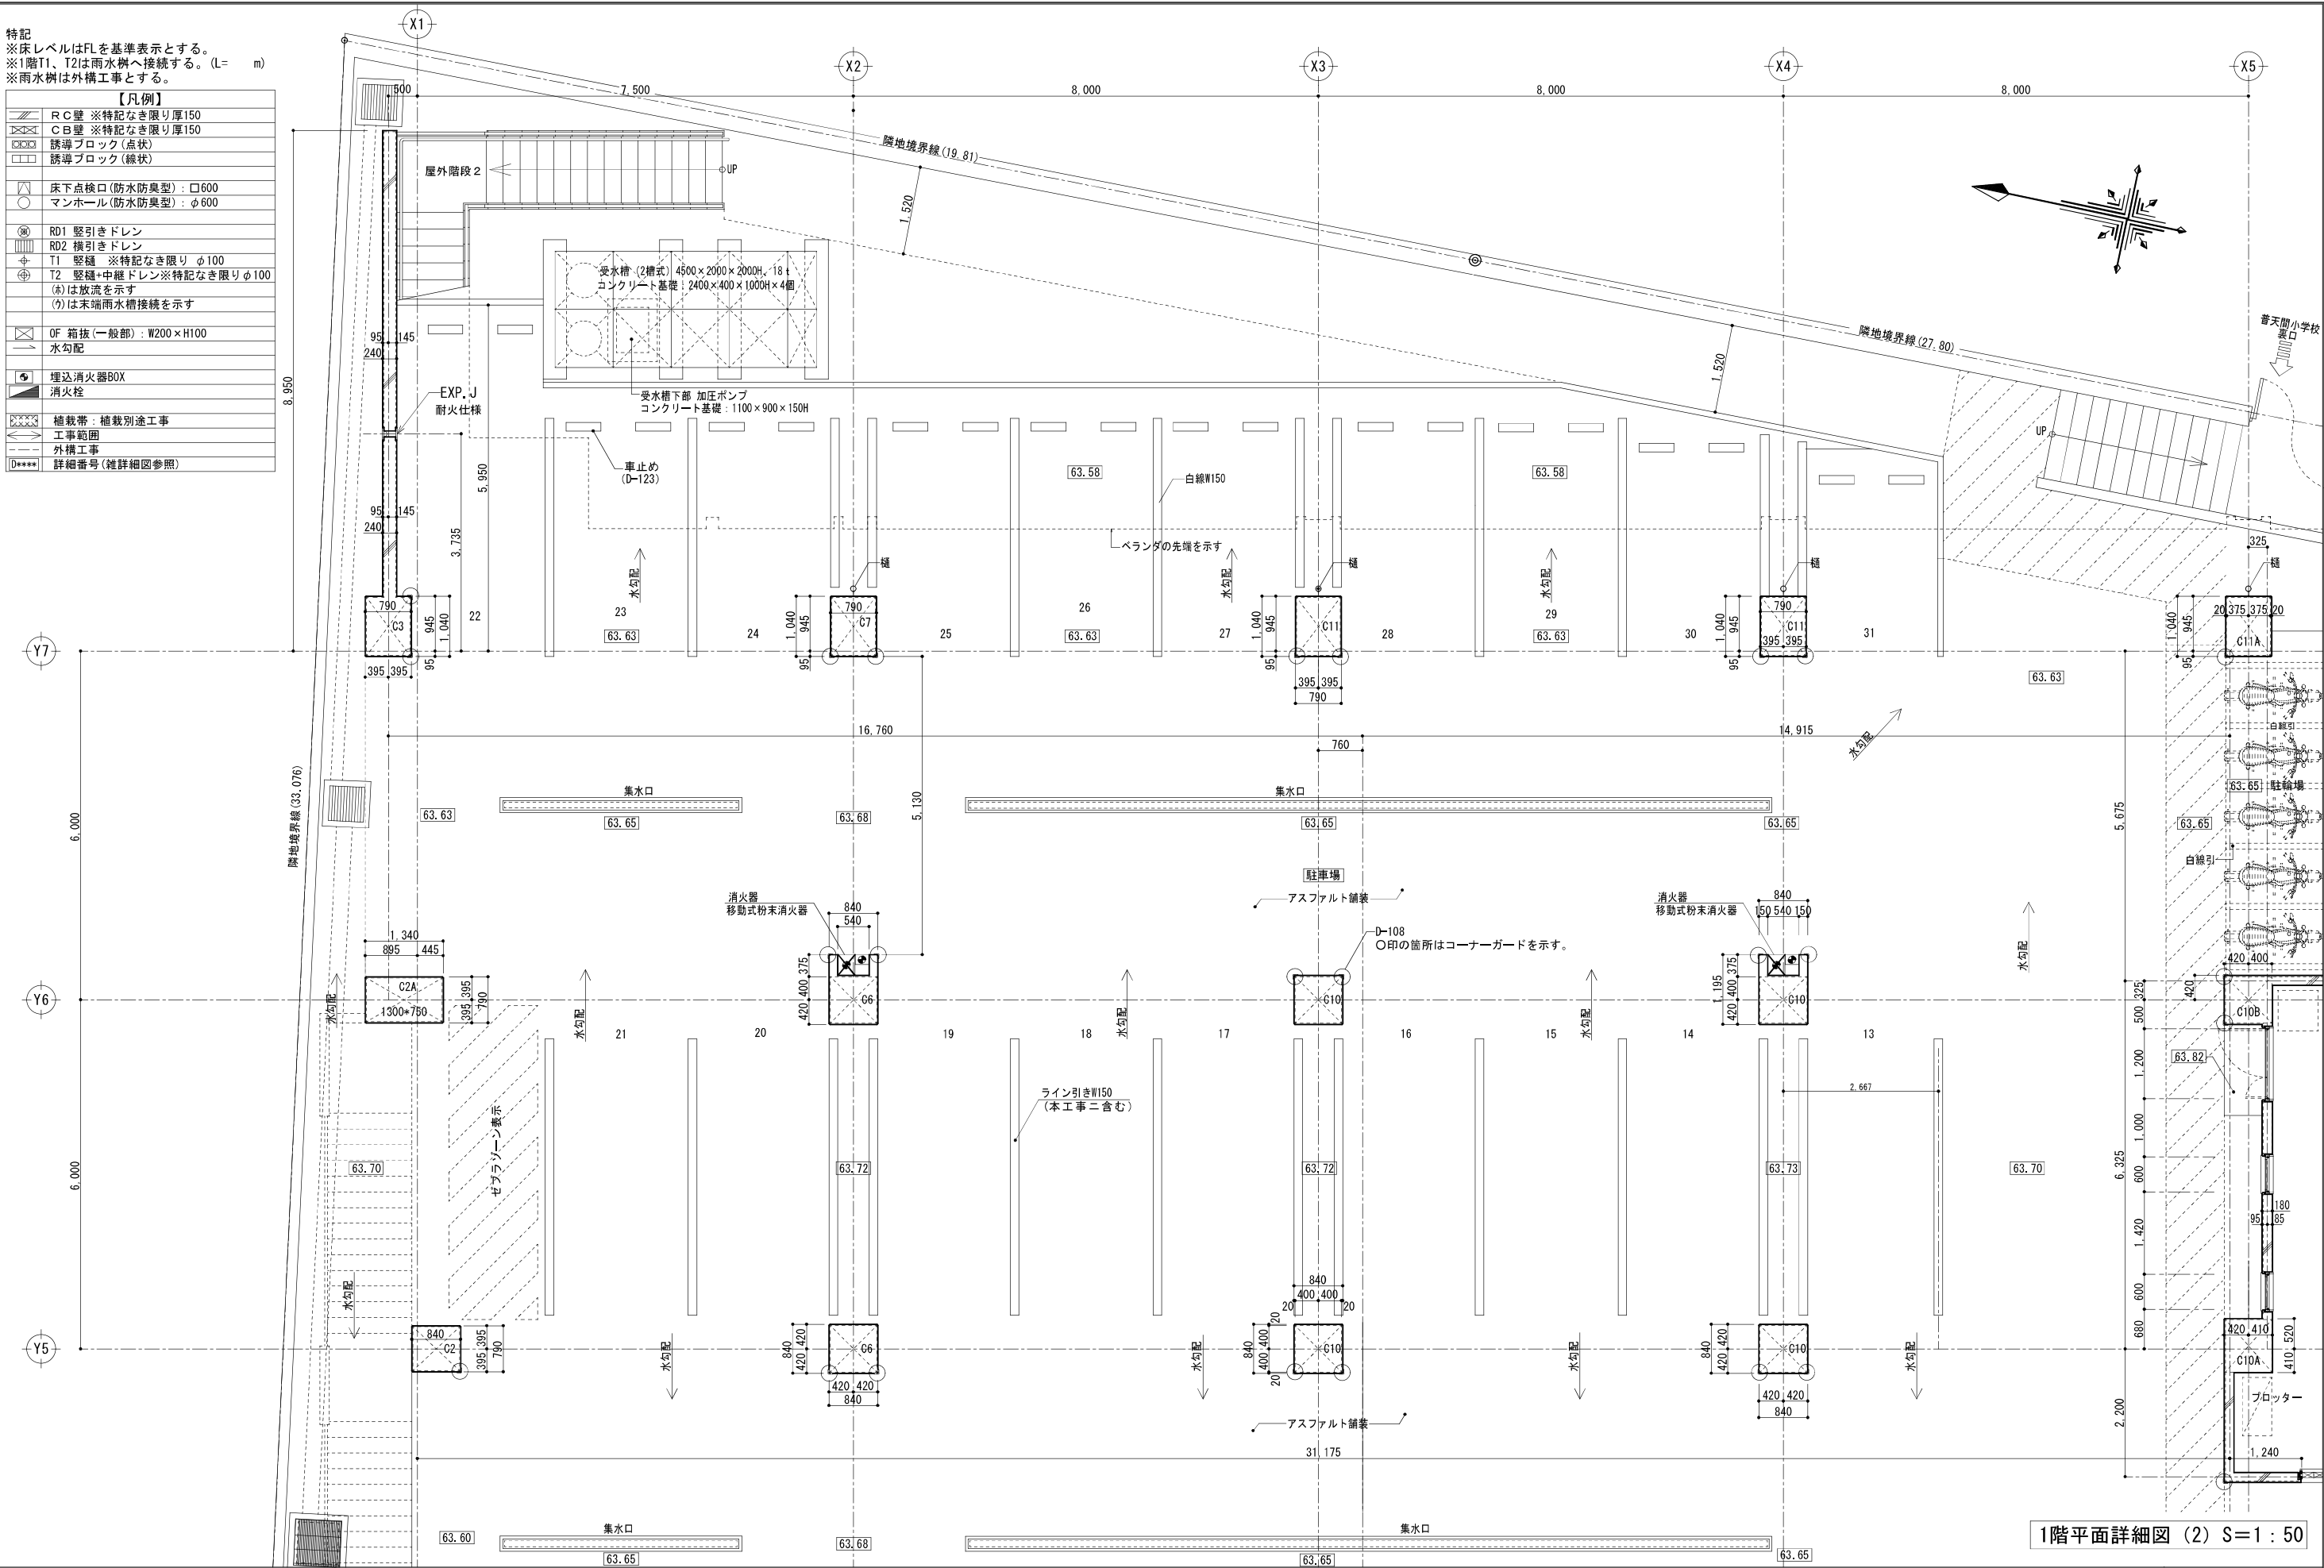


代表となる設計者 一級建築士 第218590号 知花 淳 印		有限会社 Ca S a p l u s 渡慶次建築設計事務所 共同企業体		工事場所 宜野湾市普天間一丁目583番63 他7筆		作製年月日		工事名 (仮称) 普天間交流拠点施設新築工事		Project コード		図面番号 A-44
その他の設計者 一級建築士 第145886号 渡慶次一光 印		株式会社 設備研究所		一級建築士事務所登録 第153-2941号		A P P , C H K , D W ,		図面名 1 階平面詳細図 (2)		縮 尺 A1=1:50 A3=1:100		
		所在地：〒901-2204 沖縄県宜野湾市上原1-10-3 TEL (098) 917-4588										

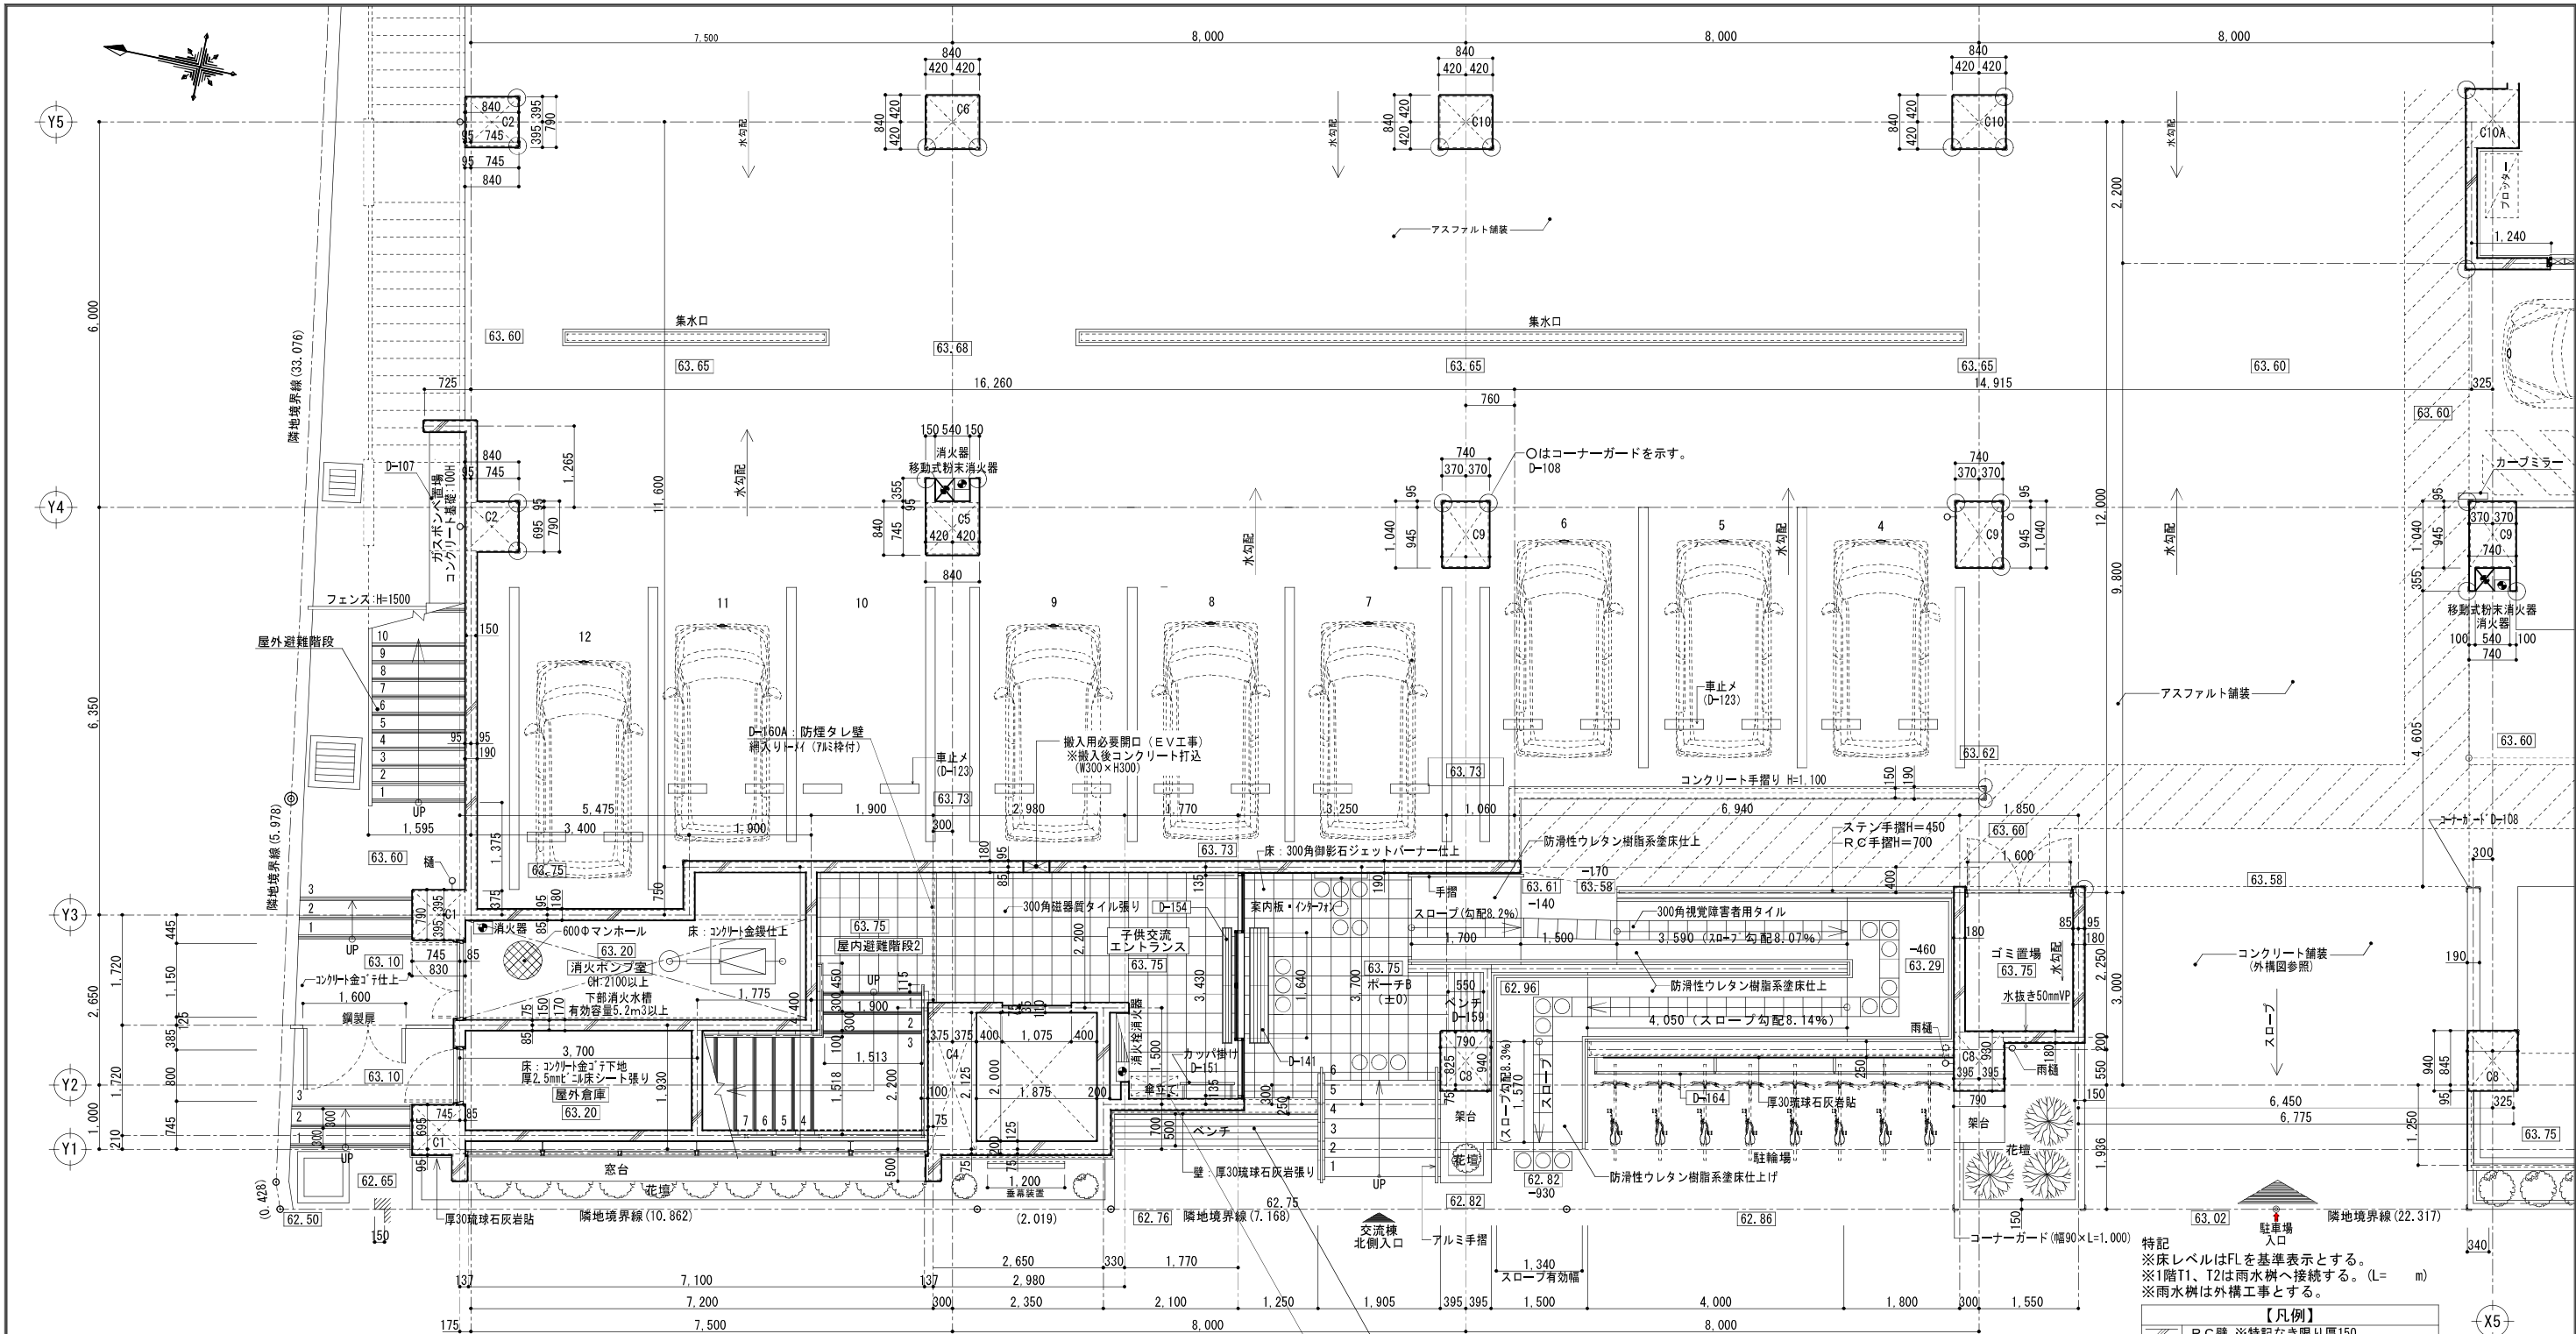


1階平面詳細図 (3) S=1:50

特記
※床レベルはFLを基準表示とする。
※1階T1、T2は雨水樹へ接続する。(L= m)
※雨水樹は外構工事とする。

【凡例】	
	RC壁 ※特記なき限り厚150
	CB壁 ※特記なき限り厚150
	錆塊 (点状)
	錆塊 (線状)
	床下点検口 (防水防臭型) : □600
	マンホール (防水防臭型) : φ600
	RD1 縦引きドレン
	RD2 横引きドレン
	T1 縦樋 ※特記なき限り φ100
	T2 縦樋+中継ドレン ※特記なき限り φ100
	(R) は放流を示す
	(Q) は末端雨水槽接続を示す
	OF 箱板 (一般部) : W200×H100
	水勾配
	埋込消火器BOX
	消火栓
	植栽帯・植栽別途工事
	工事範囲
	外構工事
	D**** 詳細番号 (雑詳細図参照)

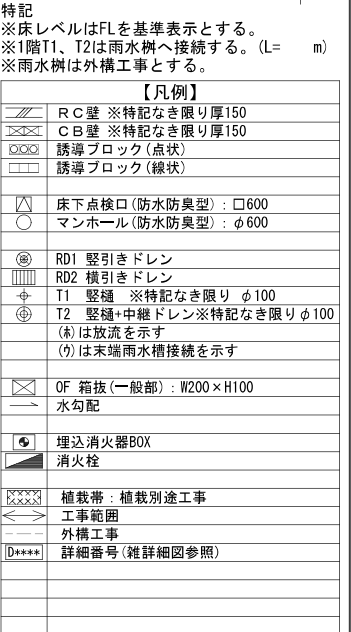


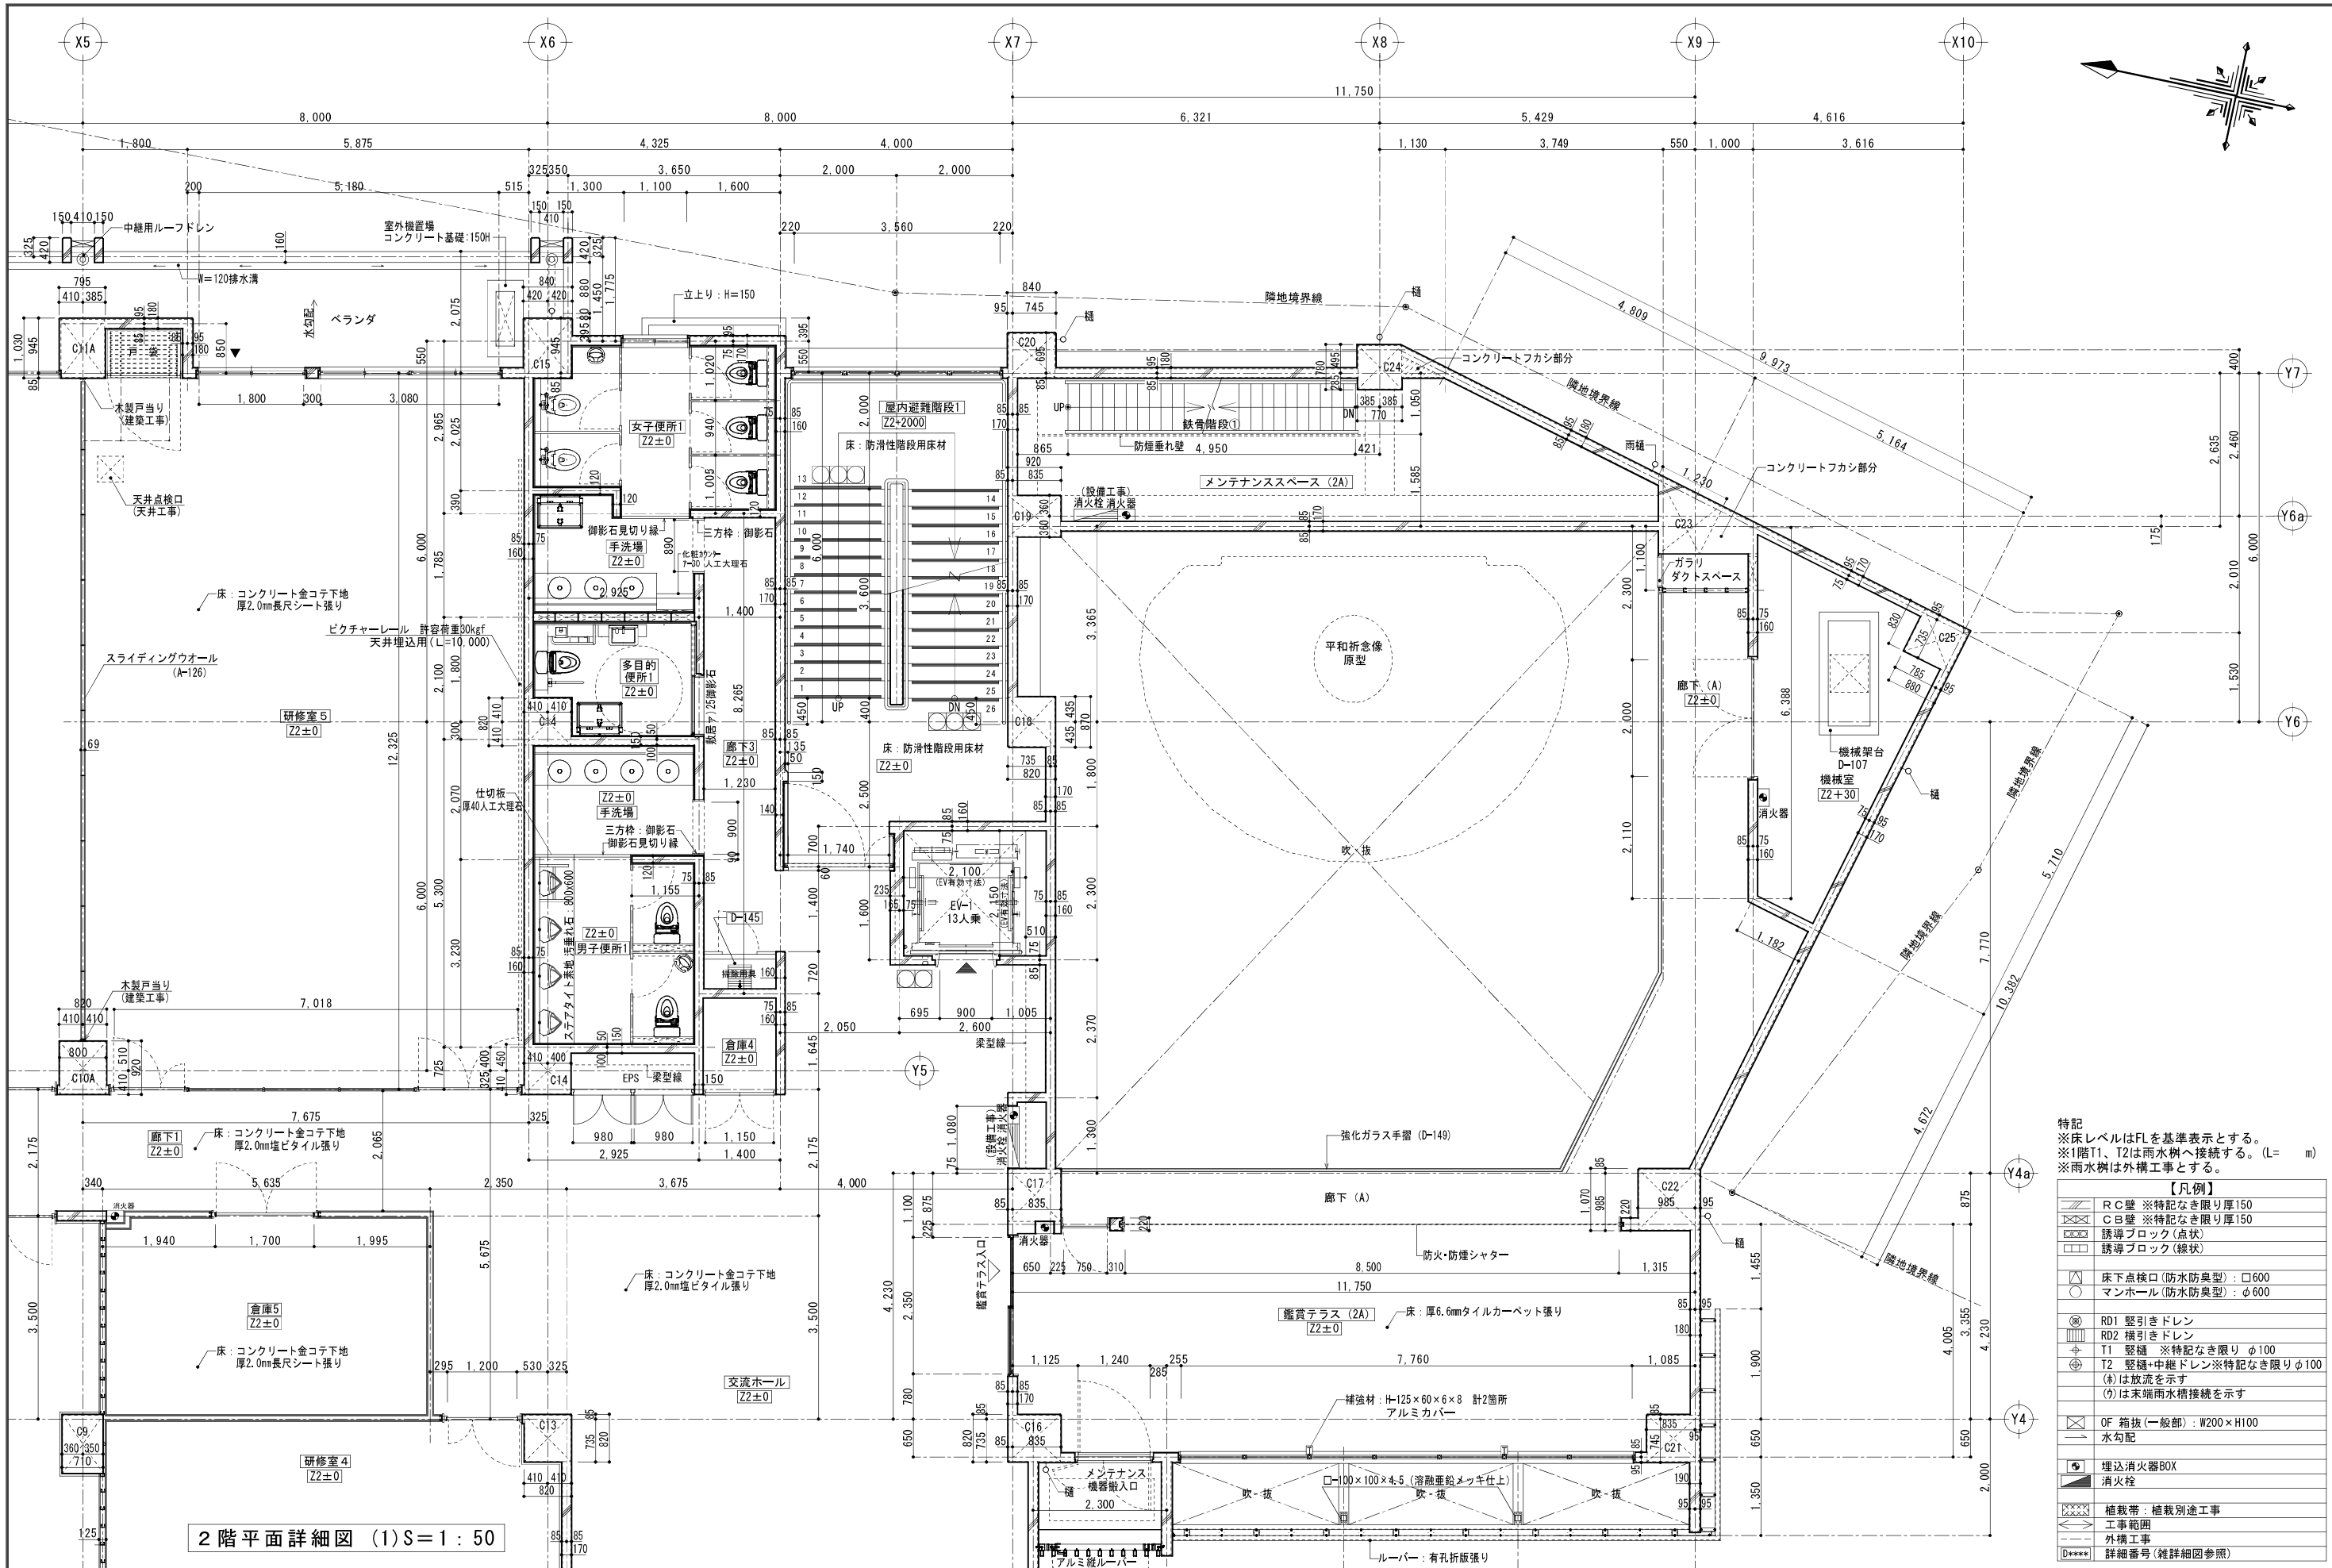


2階平面詳細図 (1) S=1:50

特記
※床レベルはFLを基準表示とする。
※1階T1、T2は雨水樹へ接続する。(L= m)
※雨水樹は外構工事とする。

【凡例】	
	R/C壁 ※特記なき限り厚150
	C/B壁 ※特記なき限り厚150
	誘導ブロック(点状)
	誘導ブロック(線状)
	床下点検口(防水防臭型)：φ600
	マンホール(防水防臭型)：φ600
	RD1 縦引きドレン
	RD2 横引きドレン
	T1 縦樋 ※特記なき限り φ100
	T2 縦樋+中継ドレン※特記なき限り φ100
	(A) は放流を示す
	(B) は末端雨水槽接続を示す
	OF 箱板(一般部)：W200×H100
	水勾配
	埋込消火器BOX
	消火栓
	植栽帯：植栽別途工事
	工事範囲
	外構工事
	D**** 詳細番号(雑詳細図参照)

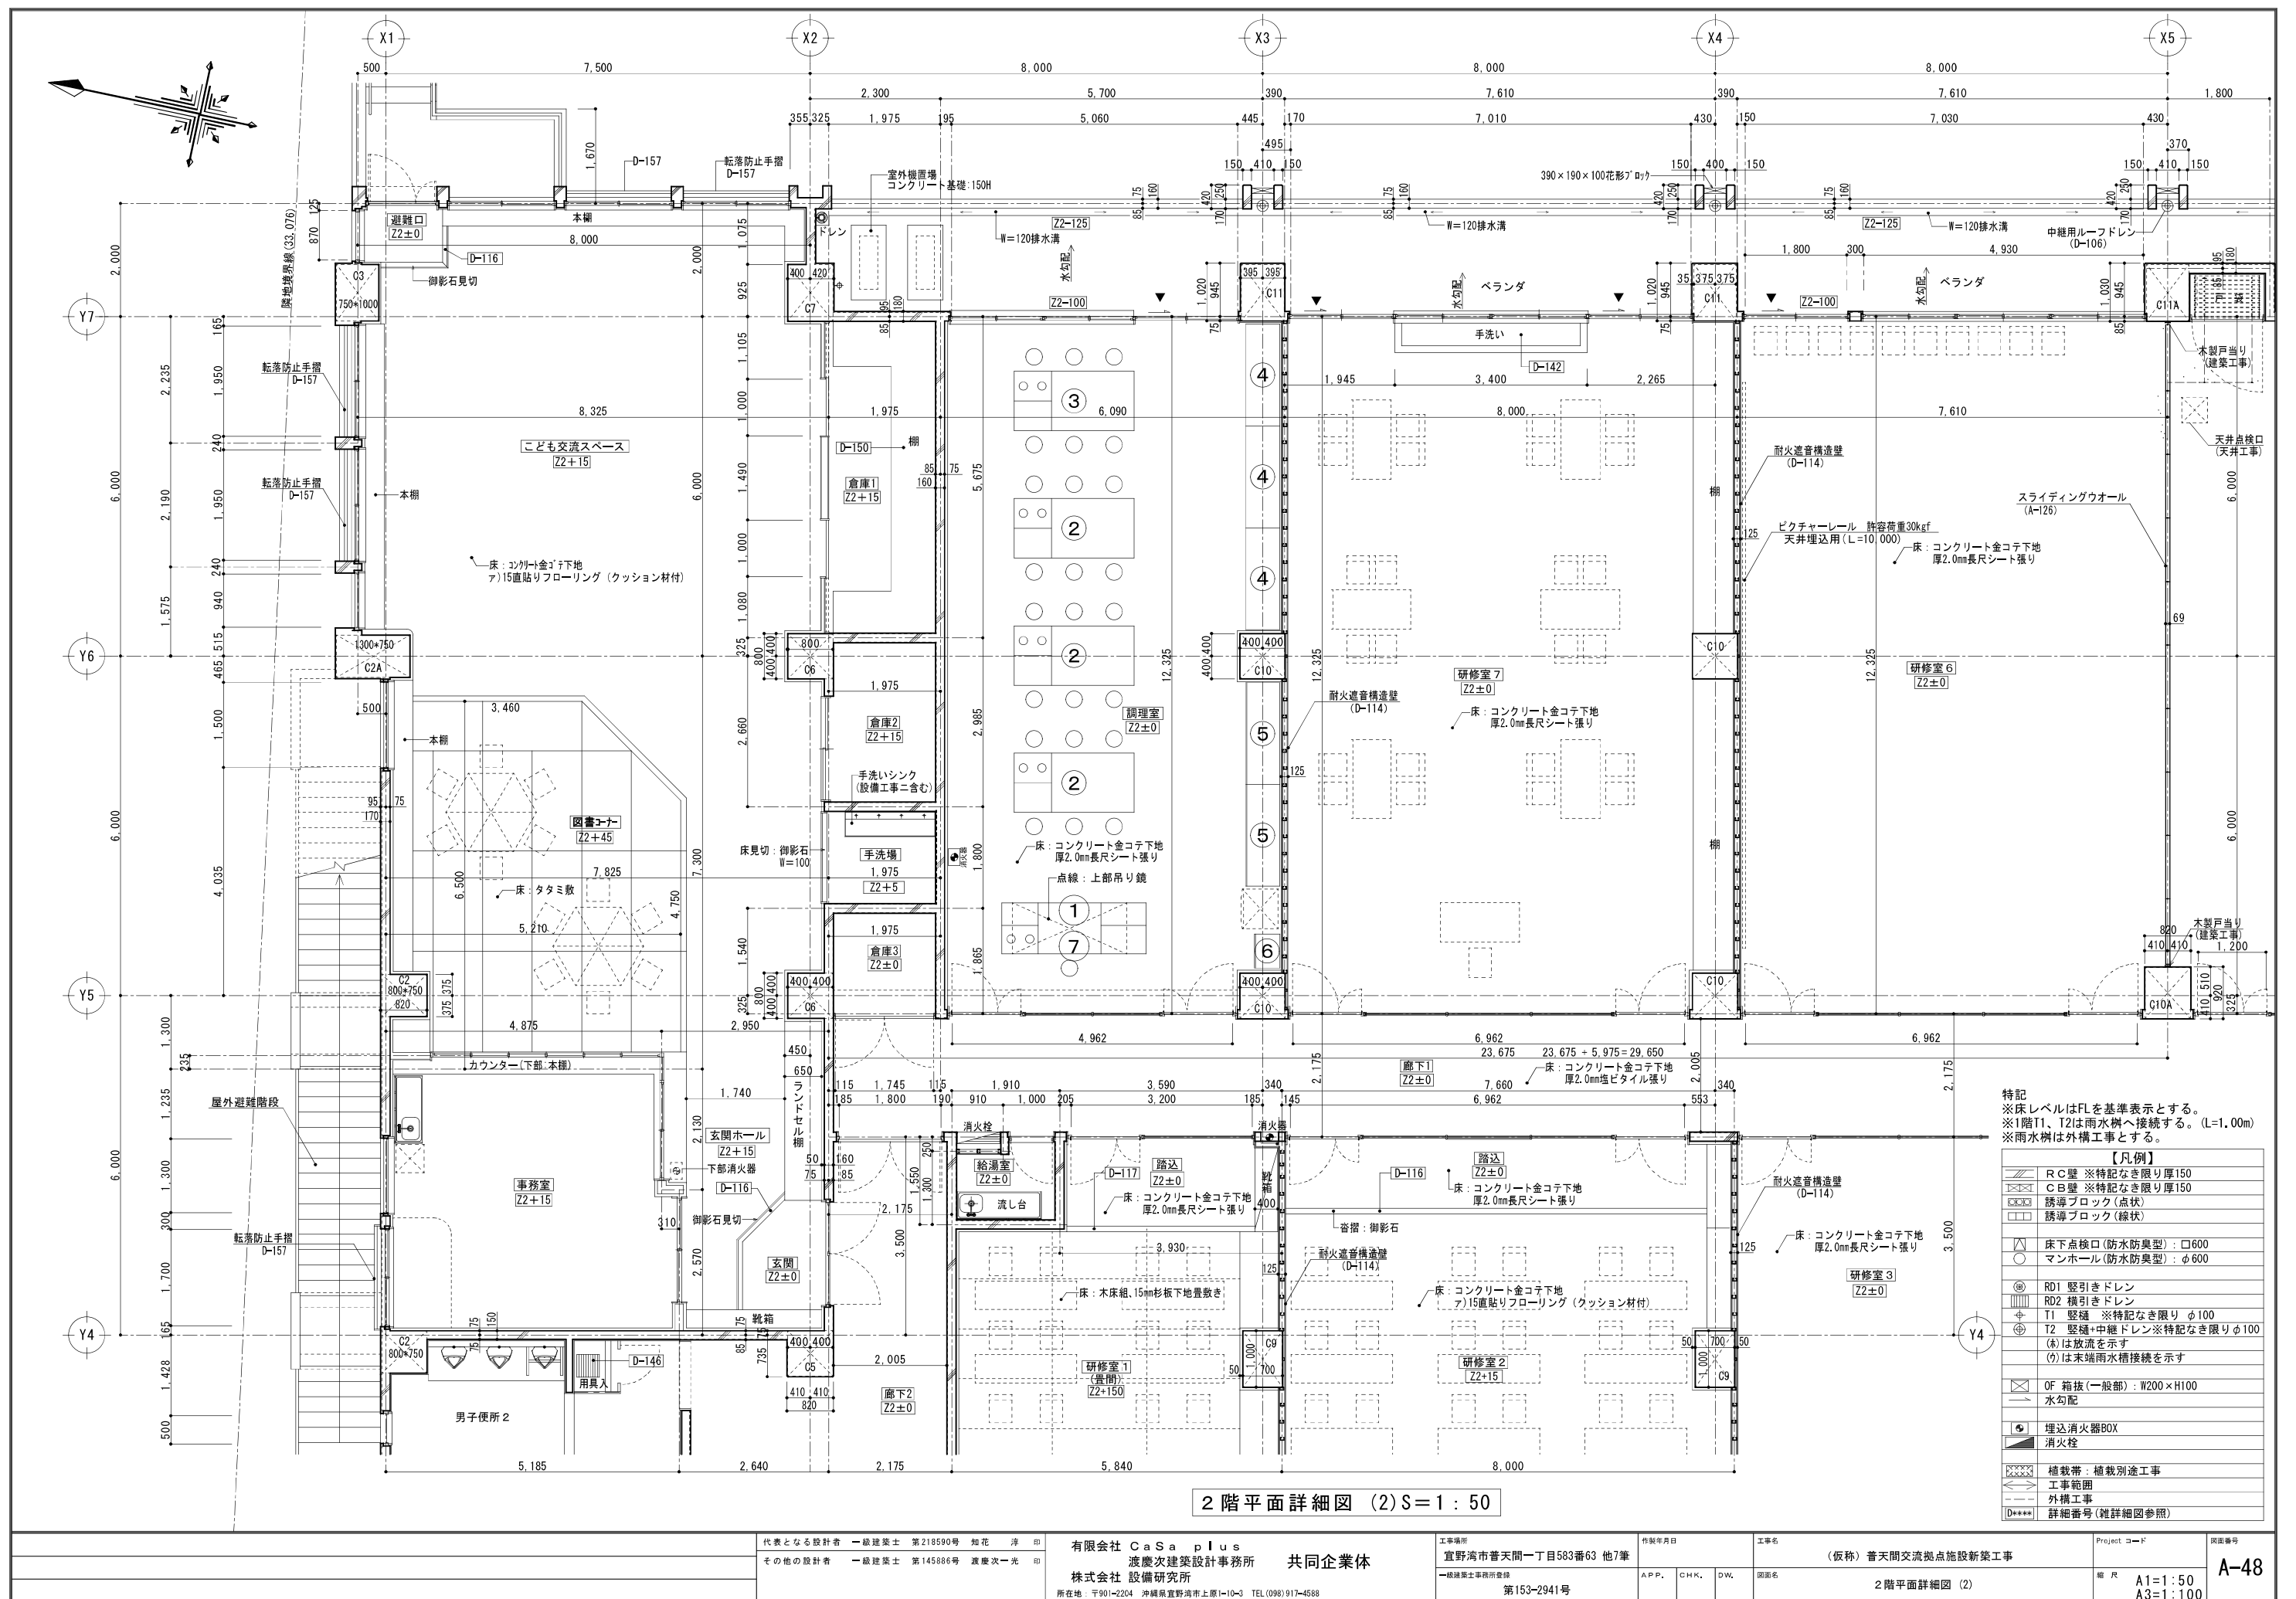


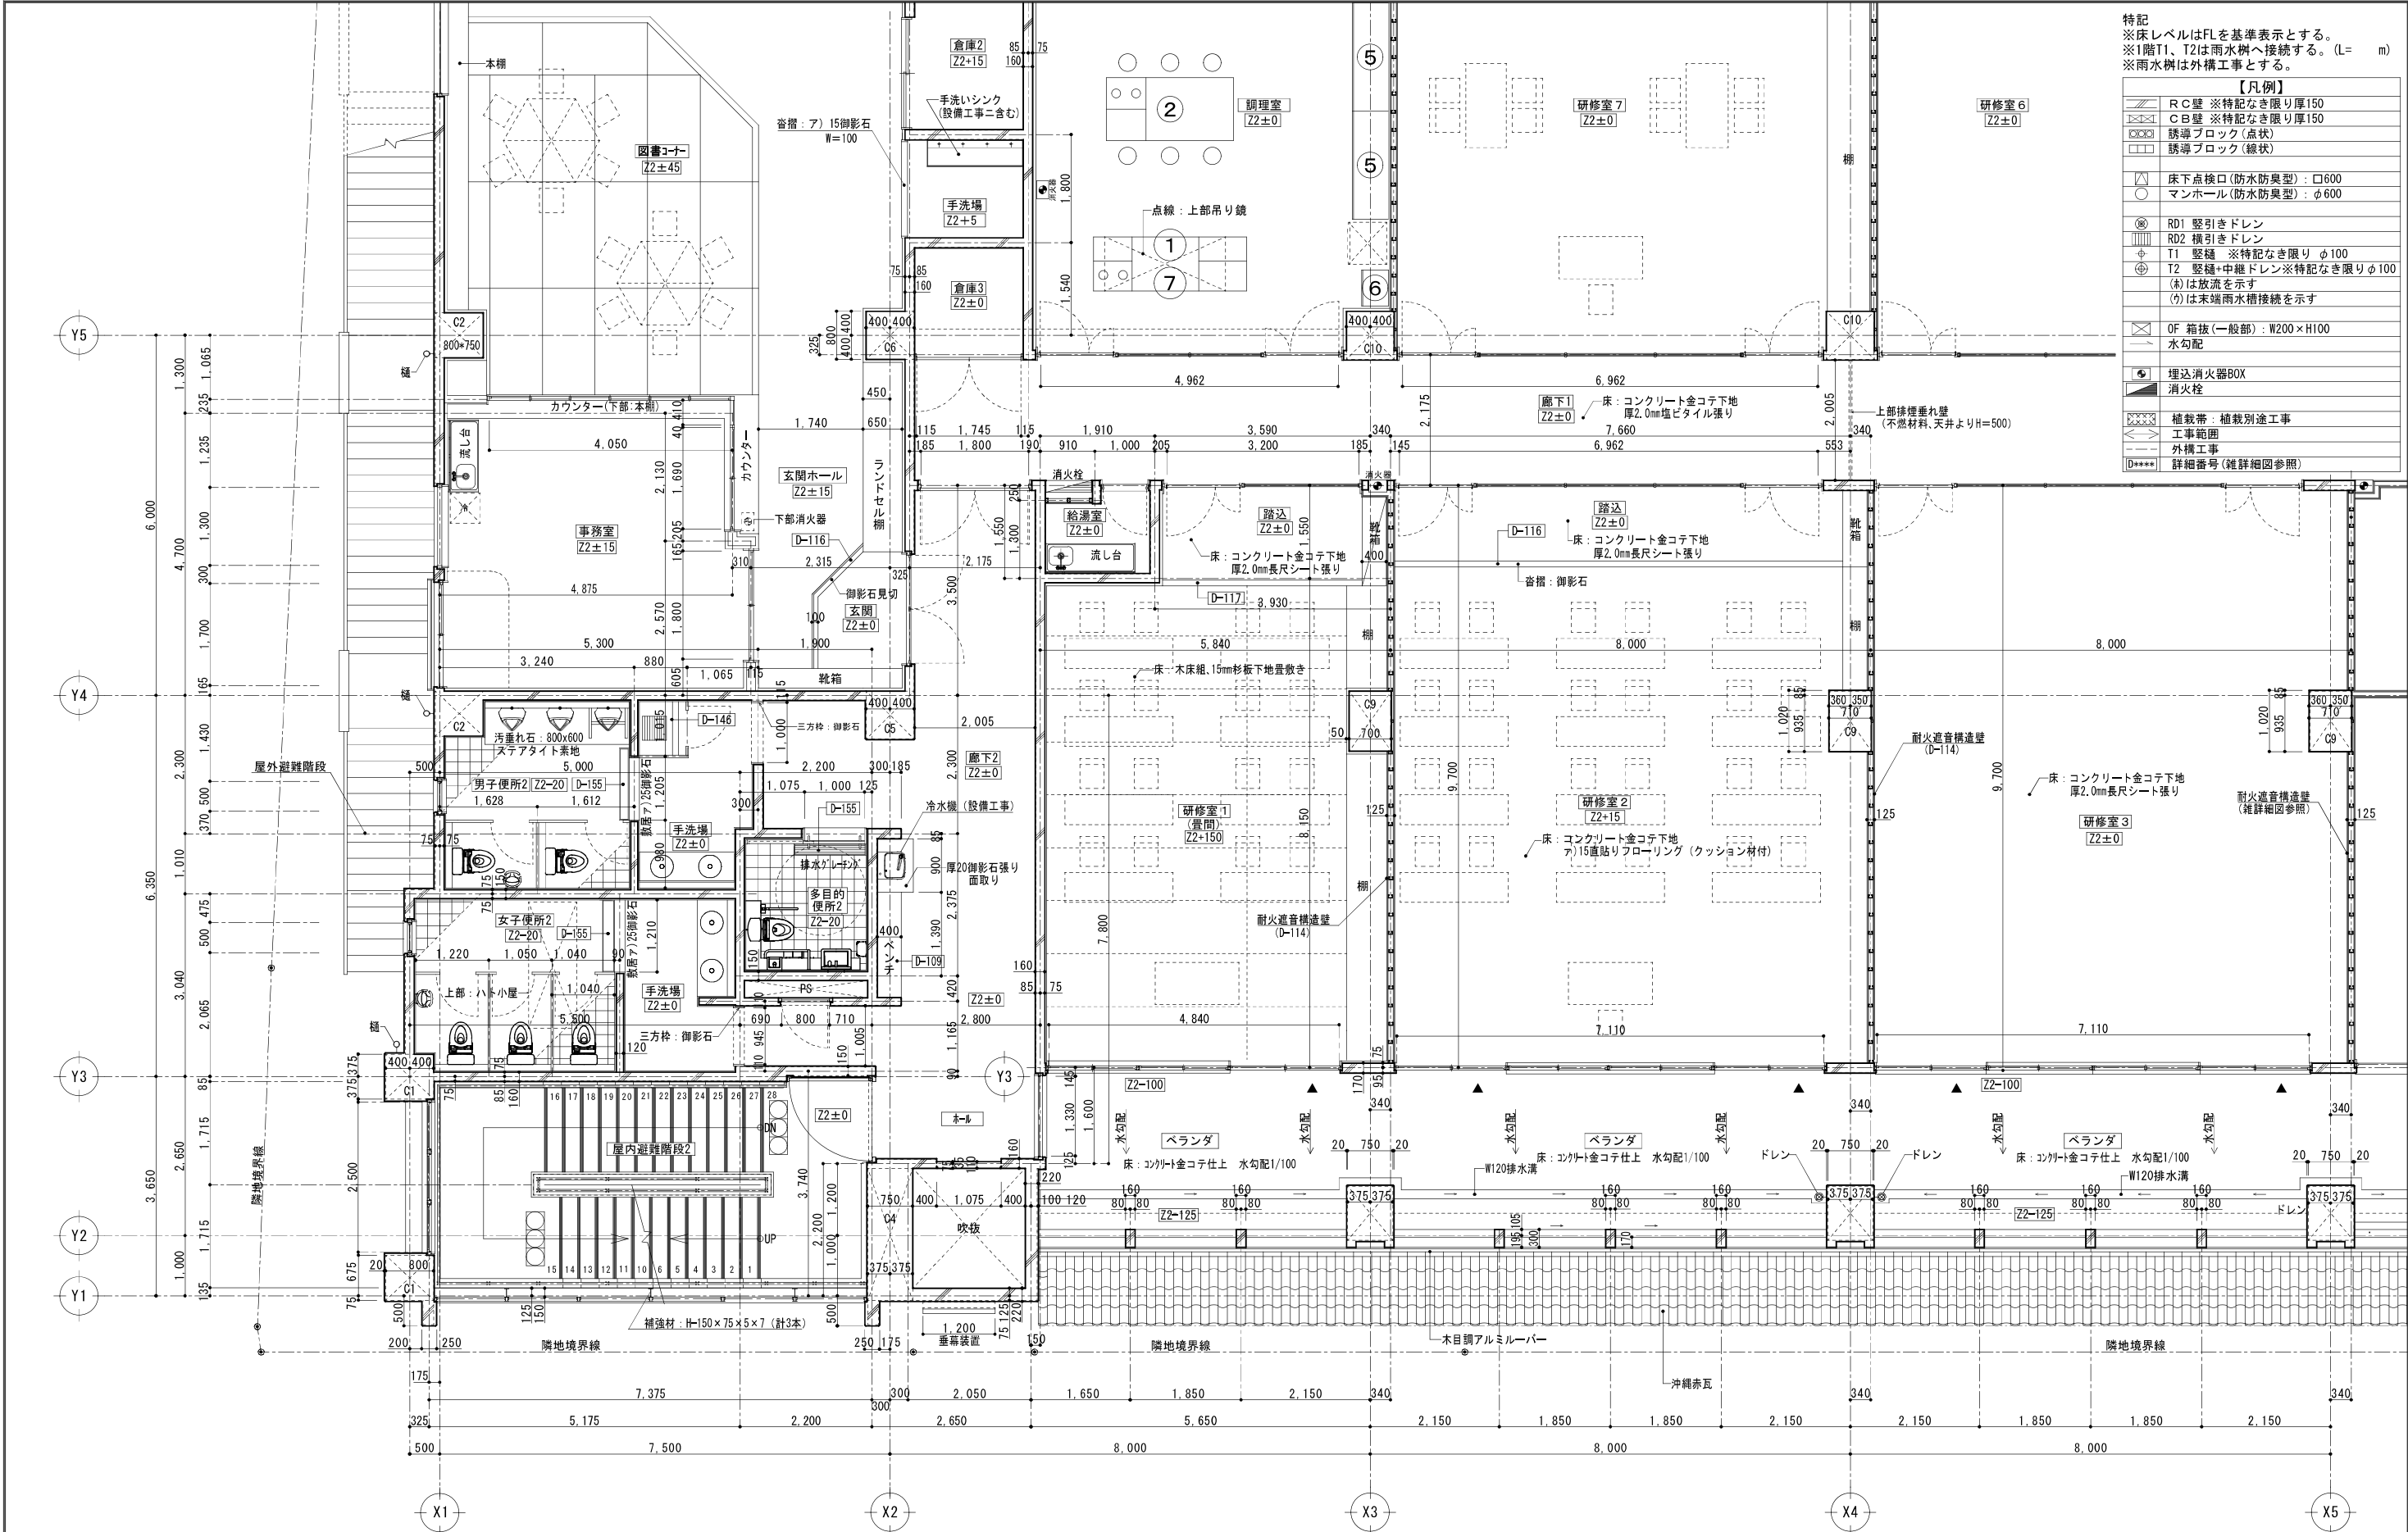

特記
※床レベルはFLを基準表示とする。
※1階T1、T2は雨水桝へ接続する。(L= m)
※雨水桝は外構工事とする。

【凡例】	
	RC壁 ※特記なき限り厚150
	CB壁 ※特記なき限り厚150
	誘導ブロック(点状)
	誘導ブロック(線状)
	床下点検口(防水防臭型)：φ600
	マンホール(防水防臭型)：φ600
	RD1 縦引きドレン
	RD2 横引きドレン
	T1 縦樋 ※特記なき限り φ100
	T2 縦樋+中継ドレン※特記なき限りφ100
	(※)は放流を示す
	(?)は末端雨水槽接続を示す
	OF 箱抜(一般部)：W200×H100
	水勾配
	埋込消火器BOX
	消火栓
	植栽帯：植栽別途工事
	工事範囲
	外構工事
	D**** 詳細番号(雑詳細図参照)

2階平面詳細図 (3) S=1:50

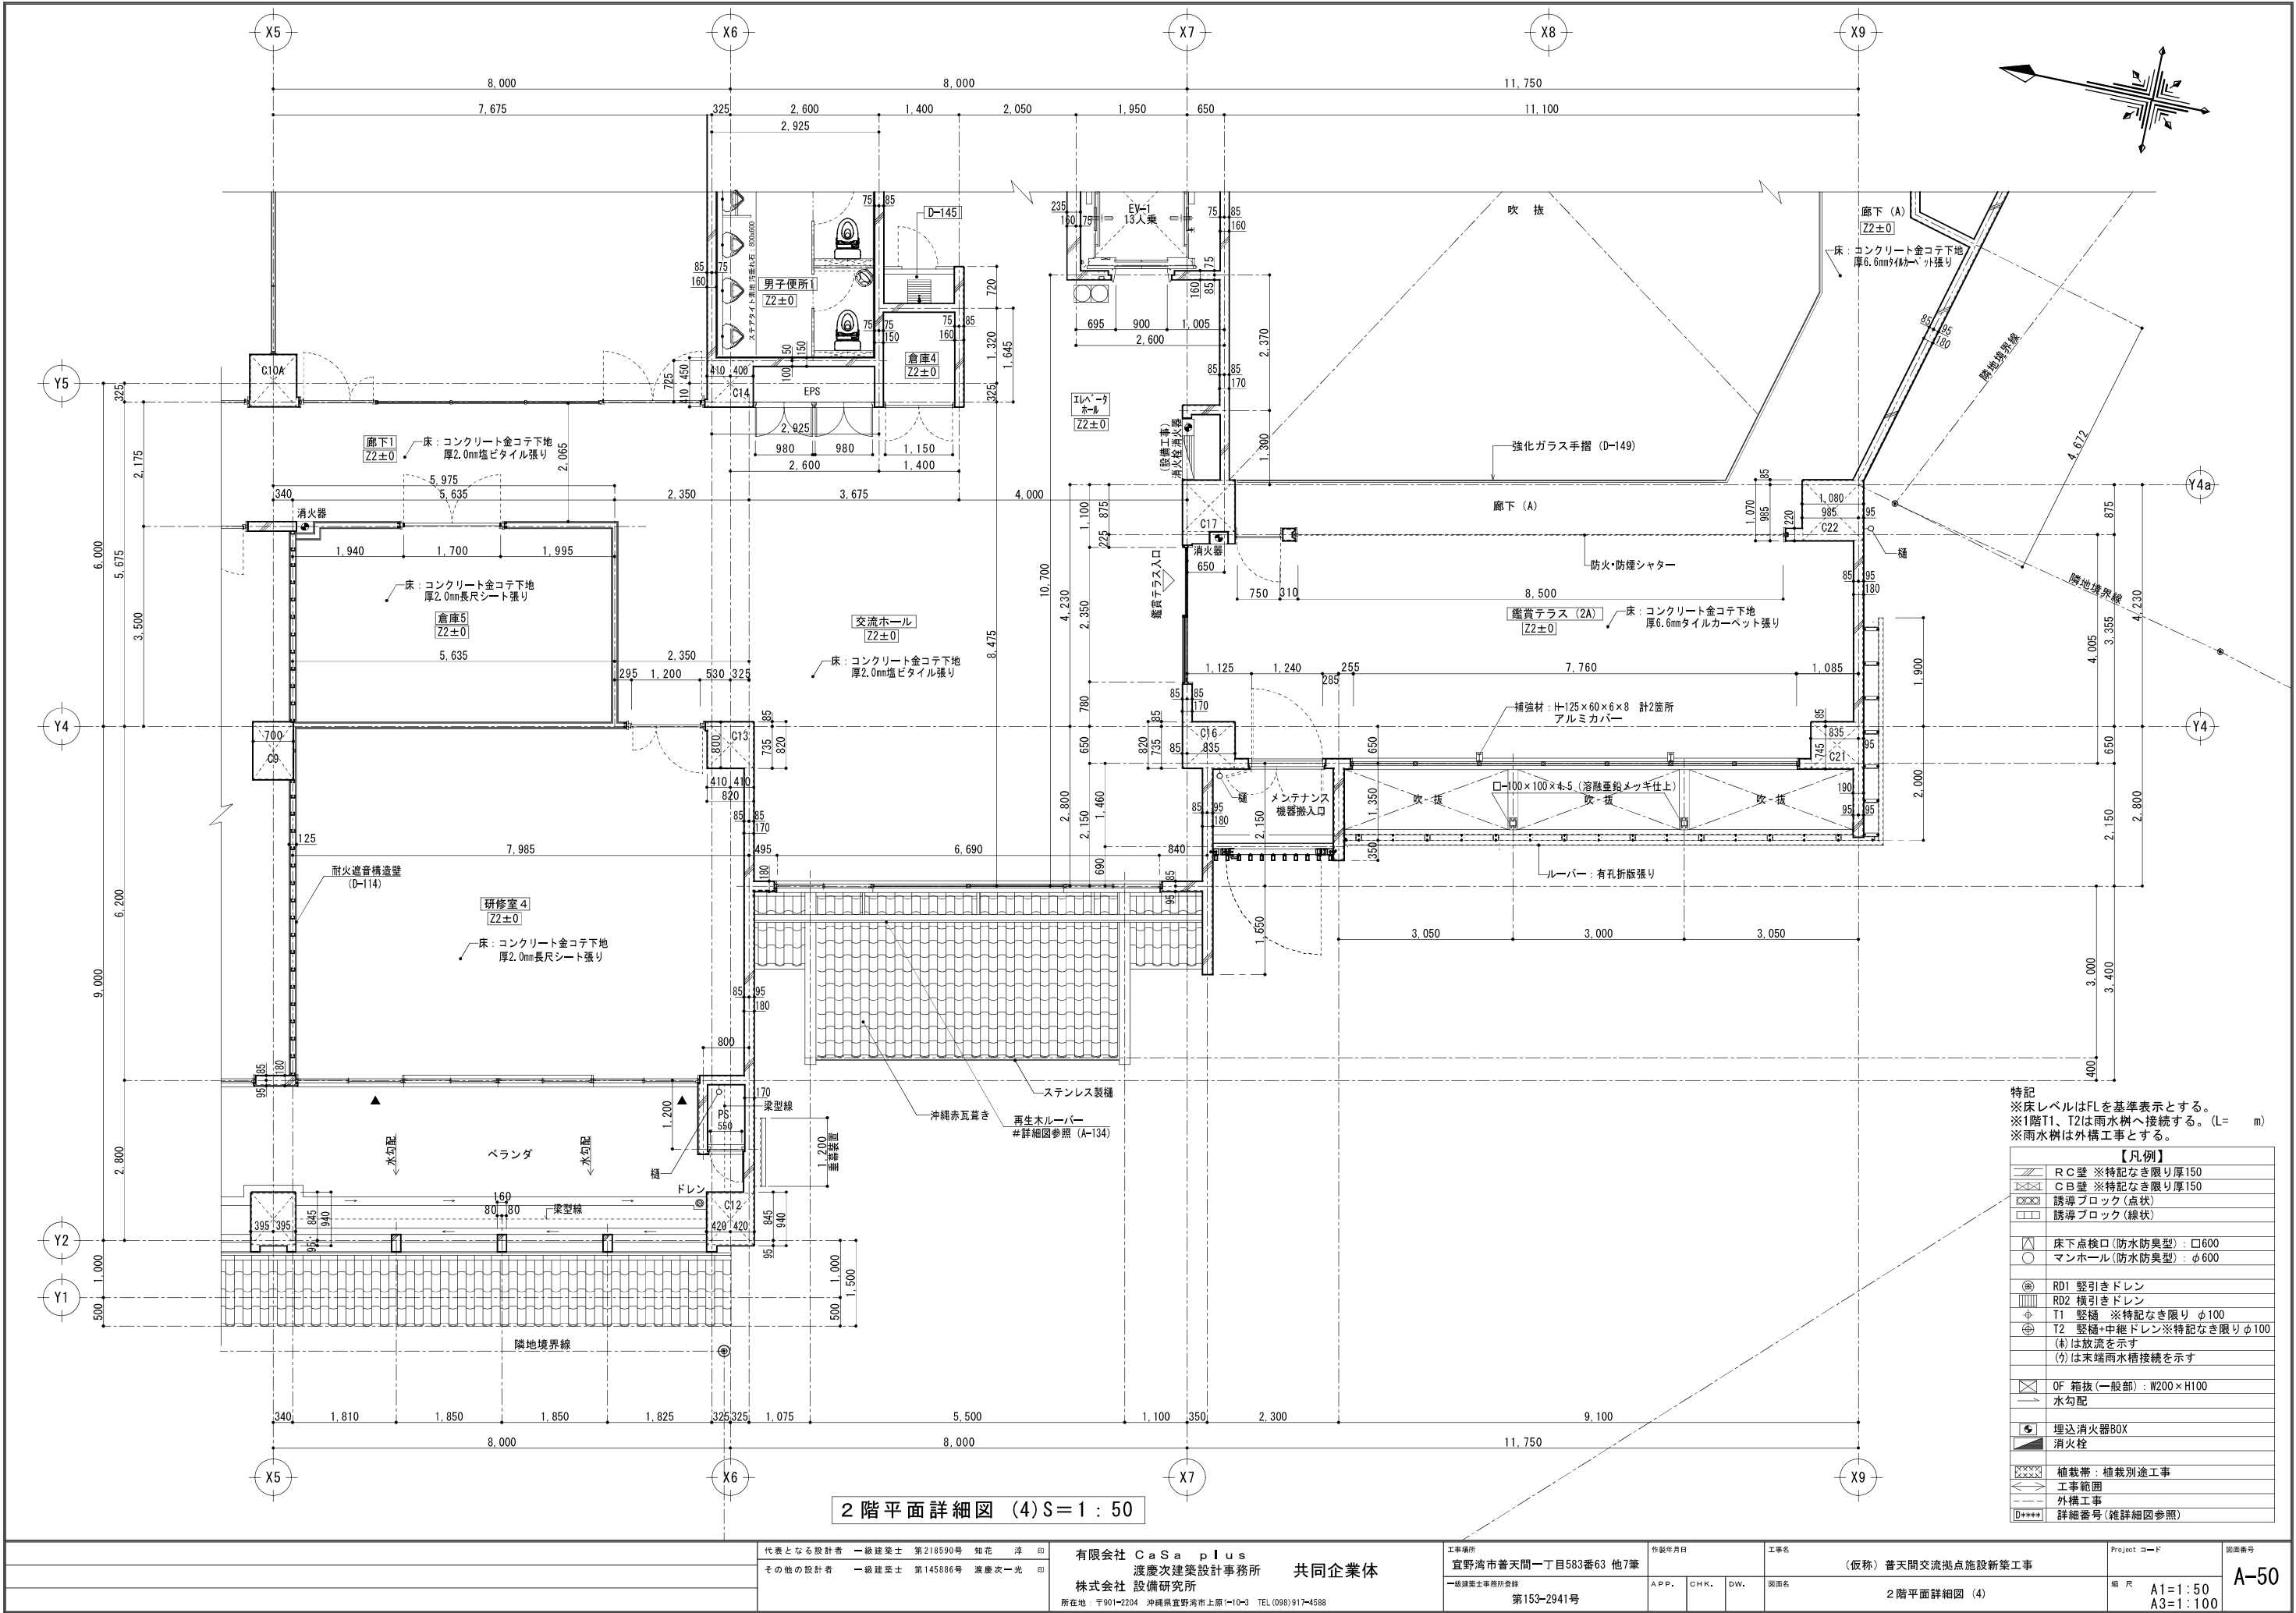

2 階平面詳細図 (4) S=1:50

特記	
※床レベルはFLを基準表示とする。	
※1階T1、T2は雨水桝へ接続する。(L= m)	
※雨水桝は外構工事とする。	
【凡例】	
	R C 壁 ※特記なき限り厚150
	C B 壁 ※特記なき限り厚150
	誘導ブロック(点状)
	誘導ブロック(線状)
	床下点検口(防水防臭型) : 口600
	マンホール(防水防臭型) : φ600
	R01 縦引きドレン
	R02 横引きドレン
	T1 縦樋 ※特記なき限りφ100
	T2 縦樋+中継ドレン※特記なき限りφ100
	(※)は放流を示す
	(◇)は末端雨水槽接続を示す
	OF 箱抜(一般部) : W200×H100
	水勾配
	埋込消火器BOX
	消火栓
	植栽帯 : 植栽別途工事
	工事範囲
	外構工事
	詳細番号(雑詳細図参照)

代表となる設計者 一級建築士 第218590号 知花 淳 印
その他の設計者 一級建築士 第145886号 渡慶次一光 印

有限会社 CaSa plus
渡慶次建築設計事務所 共同企業体
株式会社 設備研究所
所在地: 〒901-2204 沖縄県宜野湾市上原1-10-3 TEL(098)917-4588


工事場所
宜野湾市普天間一丁目583番63 他7筆
一級建築士事務所登録
第153-2941号

作成年月日
A.P.P. C.H.K. D.W.

工事名
(仮称) 普天間交流拠点施設新築工事
図面名
2 階平面詳細図 (4)

Project コード
縮尺
A1=1:50
A3=1:100

図面番号
A-50

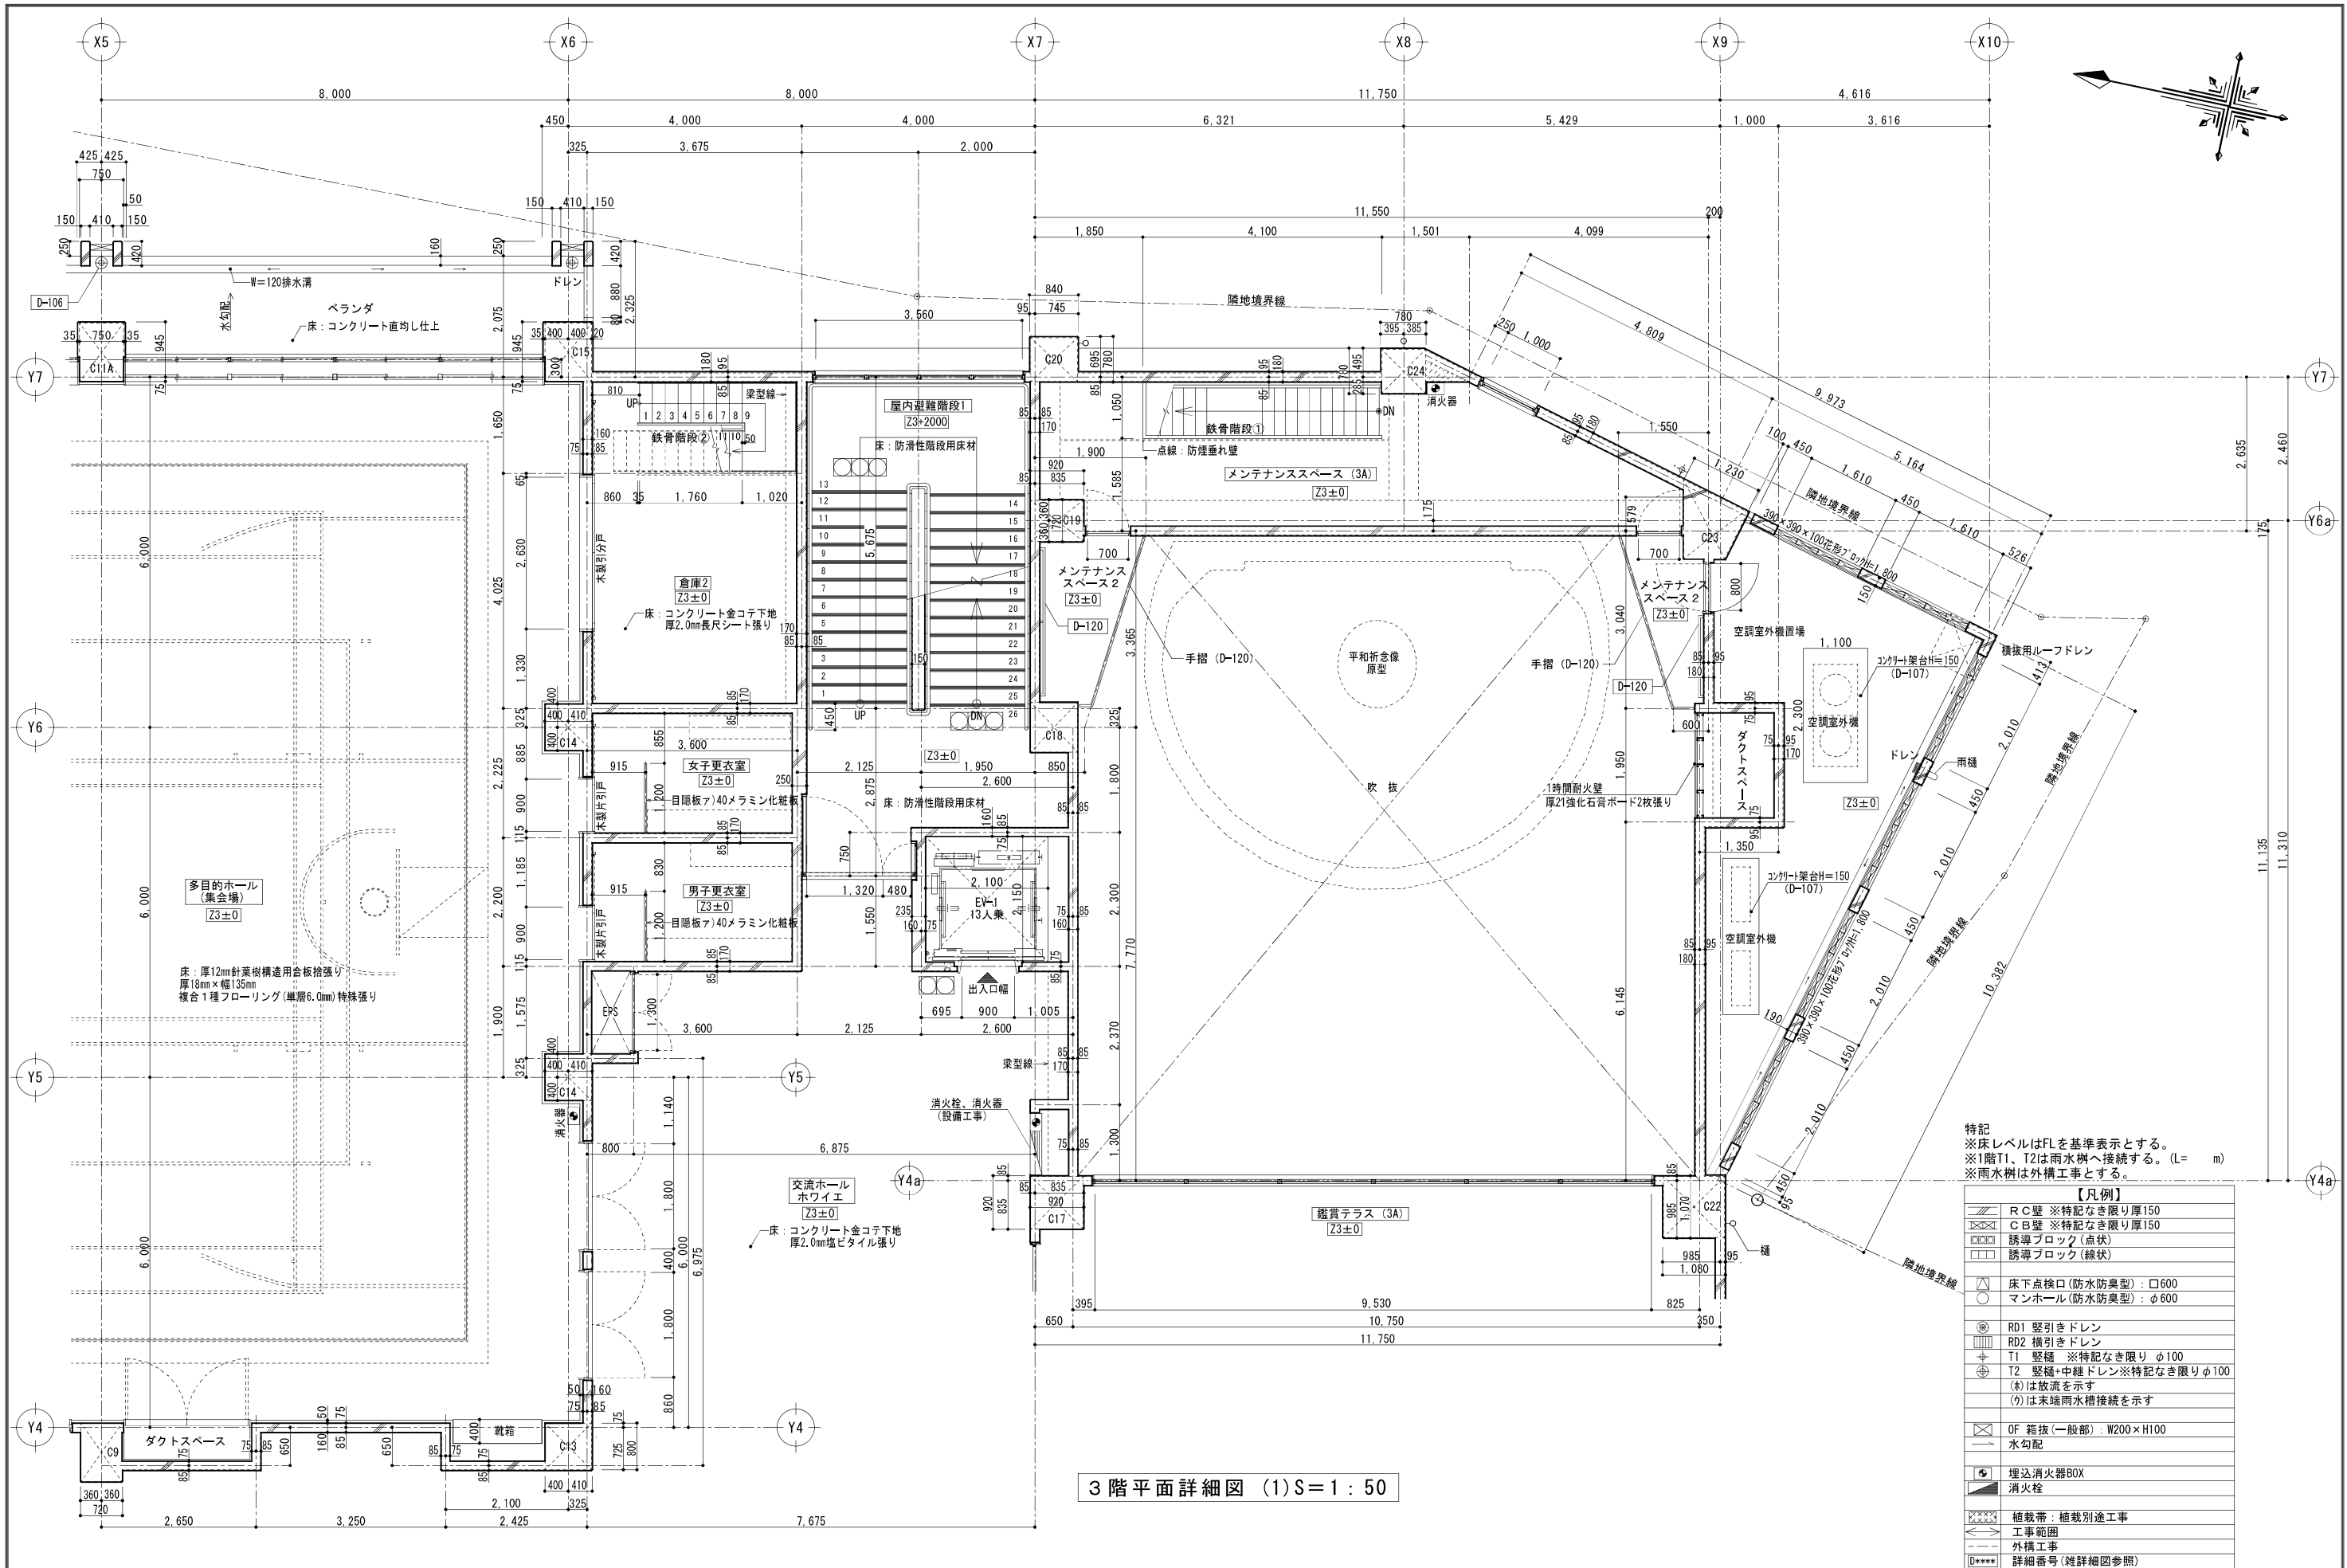


3階平面詳細図 (1)S=1 : 50

特記
※床レベルはFLを基準表示とする。
※1階T1、T2は雨水樹へ接続する。(L= m)
※雨水樹は外構工事とする。

【凡例】	
	RC壁 ※特記なき限り厚150
	CB壁 ※特記なき限り厚150
	誘導ブロック (点状)
	誘導ブロック (線状)
	床下点検口 (防水防臭型) : □600
	マンホール (防水防臭型) : φ600
	RD1 縦引きドレン
	RD2 横引きドレン
	T1 縦樋 ※特記なき限り φ100
	T2 縦樋+中継ドレン※特記なき限り φ100
	(h)は放流を示す
	(y)は末端雨水接続を示す
	OF 箱抜 (一般部) : W200×H100
	水勾配
	埋込消火器BOX
	消火栓
	植栽帯: 植栽別途工事
	工事範囲
	外構工事
	詳細番号 (他詳細図参照)


特記
※床レベルはFLを基準表示とする。
※1階T1、T2は雨水桝へ接続する。(L= m)
※雨水桝は外構工事とする。

【凡例】	
	RC壁 ※特記なき限り厚150
	CB壁 ※特記なき限り厚150
	誘導ブロック(点状)
	誘導ブロック(線状)
	床下点検口(防水防臭型)：□600
	マンホール(防水防臭型)：φ600
	RD1 縦引きドレン
	RD2 横引きドレン
	T1 縦樋 ※特記なき限り φ100
	T2 縦樋・中継ドレン※特記なき限りφ100
	(a)は放流を示す
	(f)は末端雨水槽接続を示す
	OF 箱抜(一般部)：W200×H100
	水勾配
	埋込消火器BOX 消火栓
	植栽帯：植栽別途工事
	工事範囲
	外構工事
	D**** 詳細番号(雑詳細図参照)

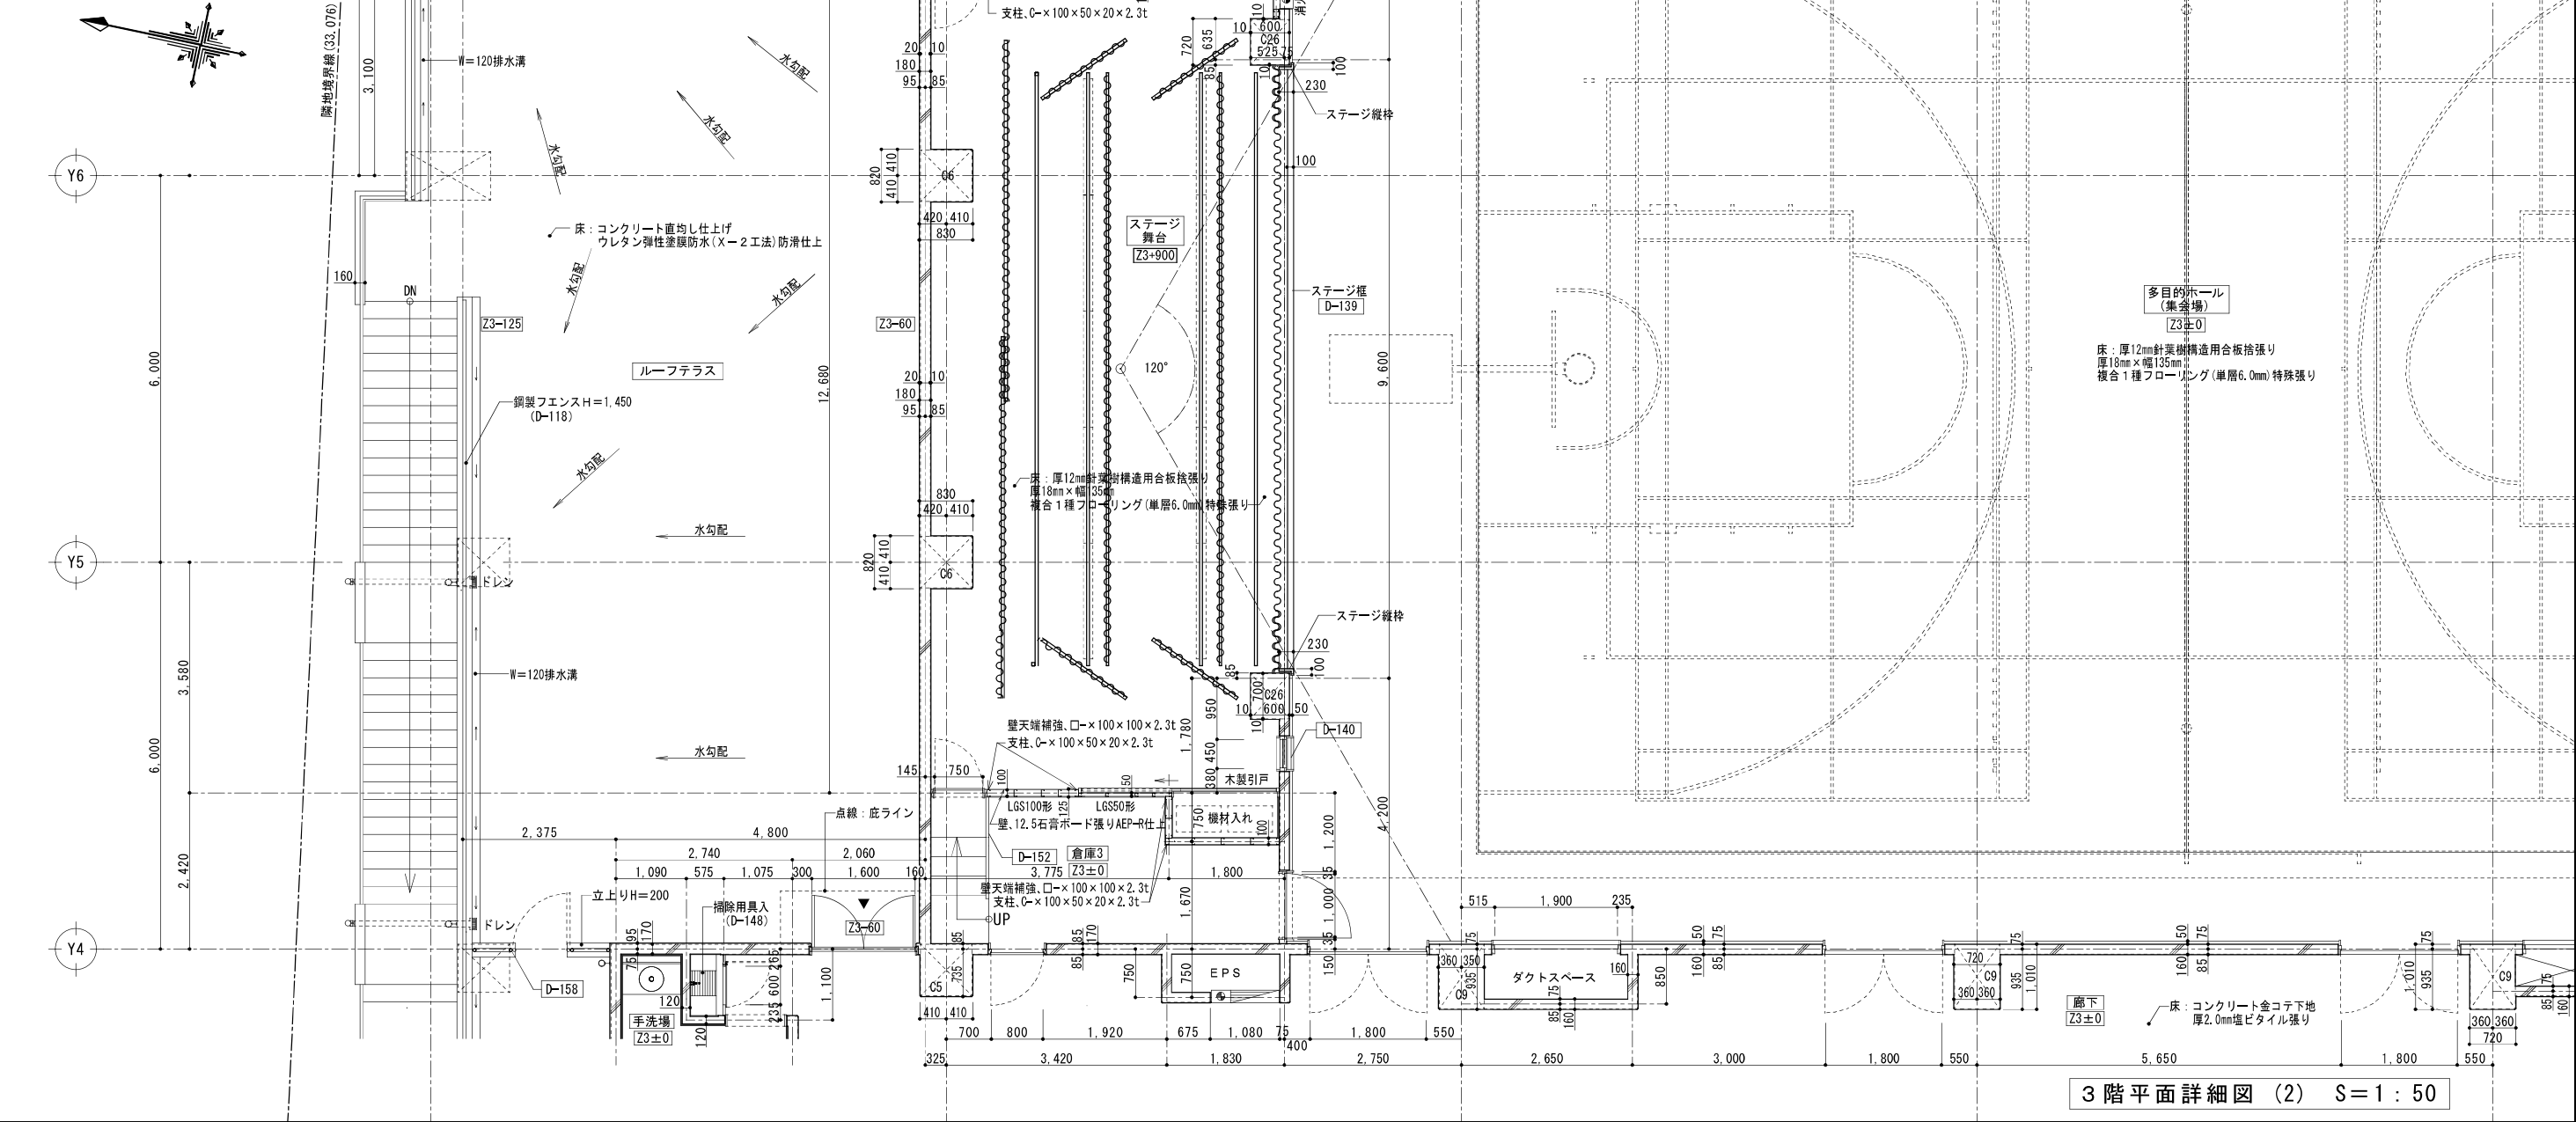

3 階平面詳細図 (2) S=1:50

代表となる設計者 一級建築士 第218590号 知花 淳 印 その他の設計者 一級建築士 第145886号 渡慶次 一光 印	有限会社 CaSa plus 渡慶次建築設計事務所 共同企業体 株式会社 設備研究所 所在地：〒901-2204 沖縄県宜野湾市上原1-10-3 TEL(098)917-4588	工事場所 宜野湾市普天間一丁目583番63 他7棟 一級建築士事務所登録 第153-2941号	作製年月日 APP. CHK. DW. 図面名 3 階平面詳細図 (2)	工事名 (仮称) 普天間交流拠点施設新築工事	Projectコード 図面番号 A-52

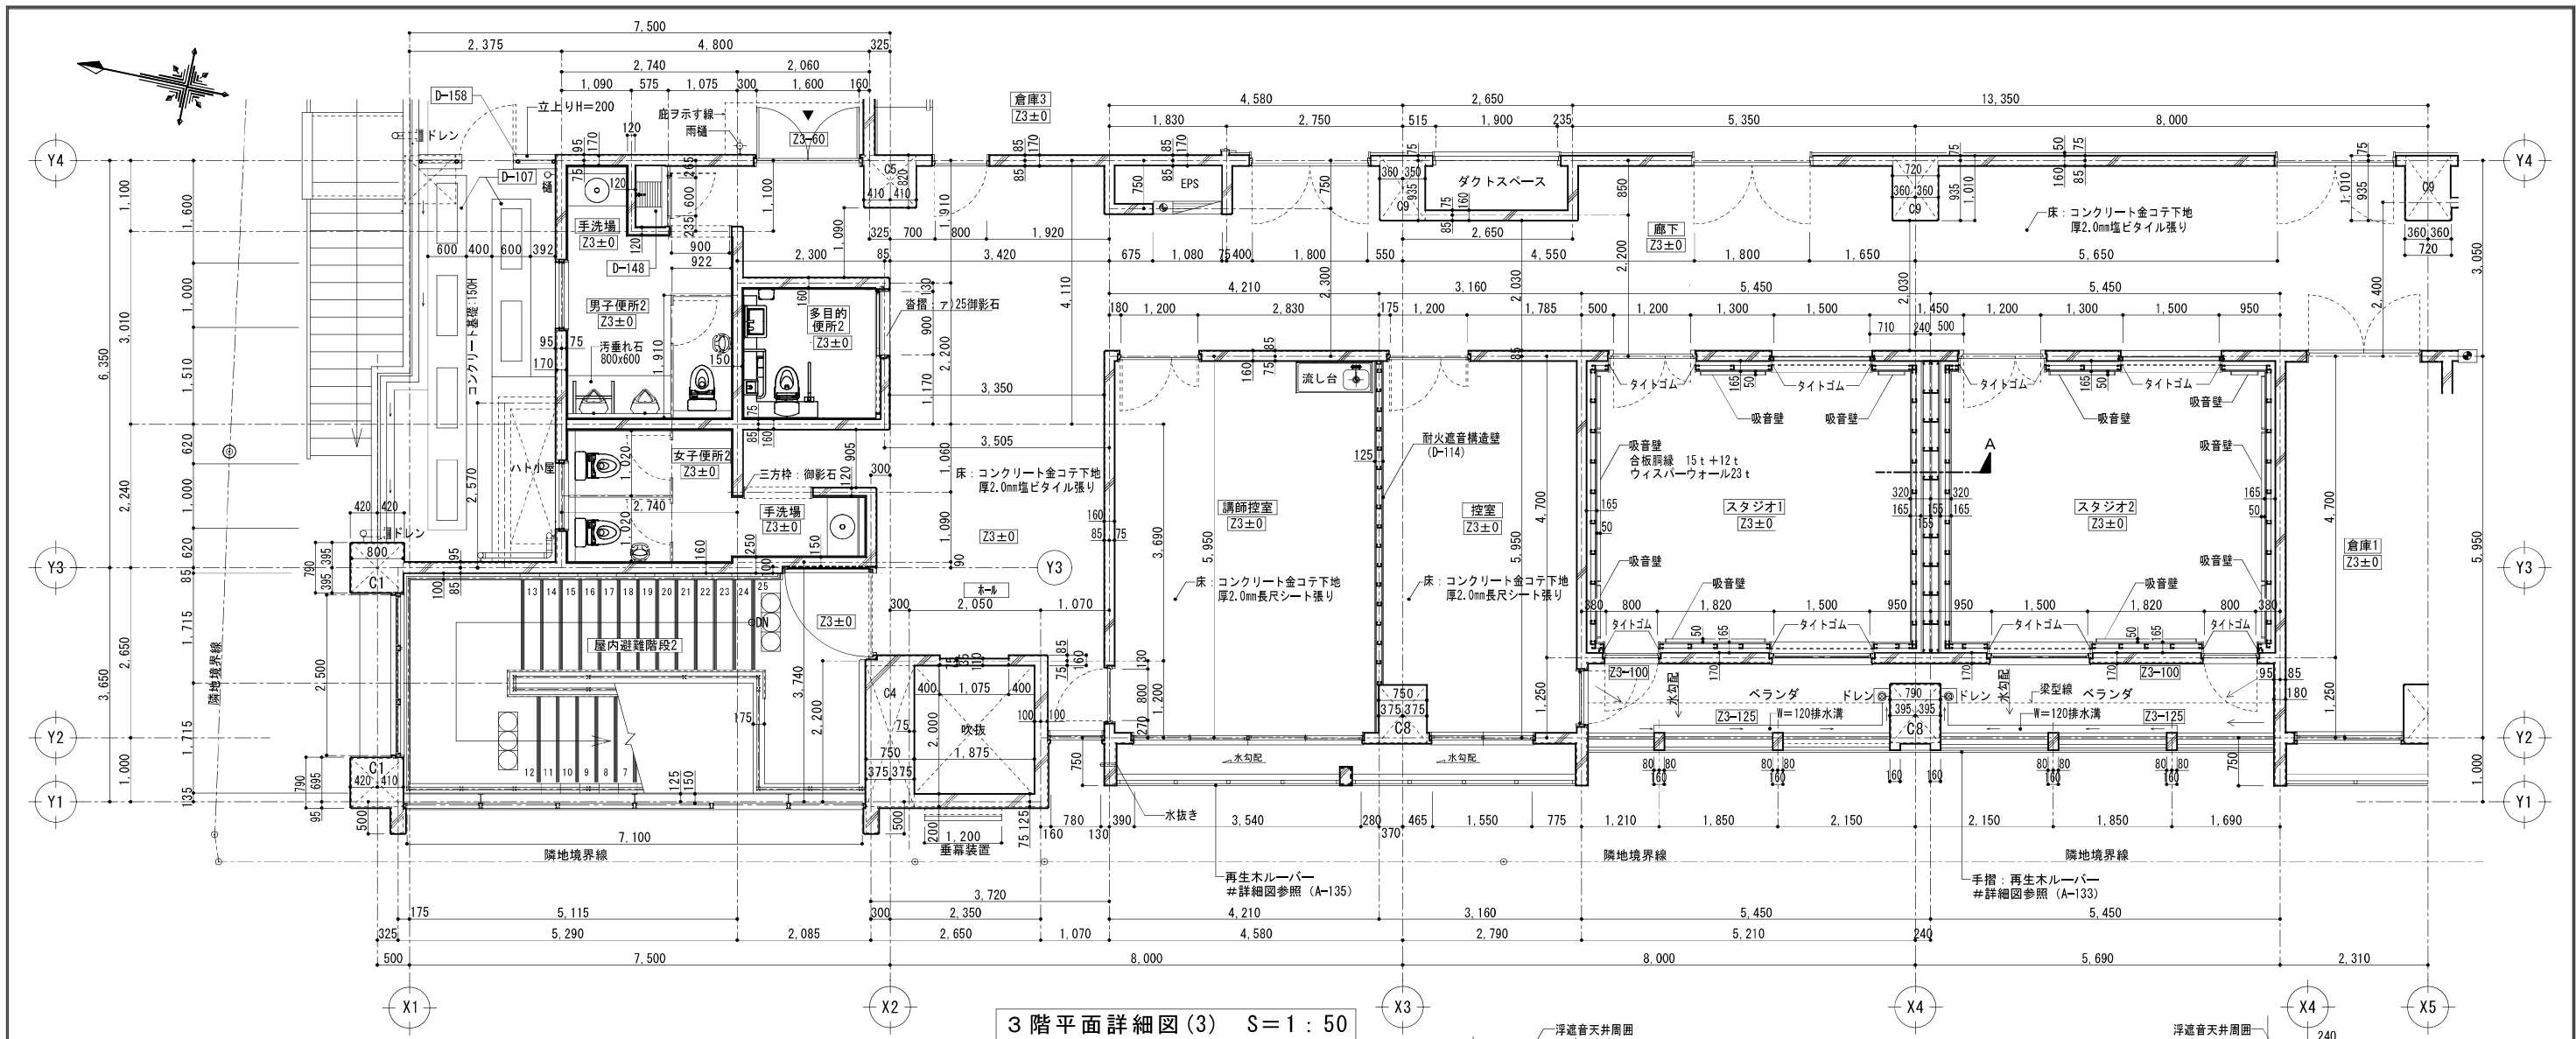


3階平面詳細図(3) S=1:50

特記
※床レベルはFLを基準表示とする。
※1階T1、T2は雨水桝へ接続する。(L= m)
※雨水桝は外構工事とする。


【凡例】	
	R C壁 ※特記なき限り厚150
	C B壁 ※特記なき限り厚150
	誘導ブロック(点状)
	誘導ブロック(線状)
	床下点検口(防水防臭型)：□600
	マンホール(防水防臭型)：φ600
	RD1 縦引きドレン
	RD2 横引きドレン
	T1 縦樋 ※特記なき限り φ100
	T2 縦樋+中継ドレン※特記なき限りφ100
	(※)は放流を示す
	(※)は末端雨水槽接続を示す
	OF 箱扱(一般部)：W200×H100
	水勾配
	埋込消火器BOX
	消火栓
	植栽帯：植栽別途工事
	工事範囲
	外構工事
	詳細番号(雑詳細図参照)

スタジオ1、2仕上

室名	床	巾木・見切縁	壁	天井
スタジオ1	湿式防振浮床190H	ビニル巾木H=60	浮遮音壁	浮遮音天井
	M型防振ゴム		LGS 65wスタッド@455	LGS下地
	GW 24k25t敷込み		GW 32k50t充填	野縁受：C-38@900
	GW 96k25t立上げ		GB-F 15t+15t	野縁：19t@303
	合板 12t敷込+ジョイント合板	木製見切縁(吸音壁周囲)15×50	遮音シール	GW 32k50t充填
	ポリフィルム0.15t敷込	タモ材CL		GB-F 15t+15t
	ワイヤーメッシュ□=100×100×6φ			遮音シール
	普通コンクリート 147t		吸音壁仕上(ファブリック張り)	
			胴縁合板15t+12t	
			ウイスパーウォール23t(イノベイジア)	
スタジオ2	床仕上		壁仕上	吸音天井仕上
	ビニル床シート3t		ビニルクロス貼(浮遮音壁に施工)	額貼ガラスウール50t(黒)
				ピン張り
	湿式防振浮床190H	ビニル巾木H=60	浮遮音壁	浮遮音天井
	M型防振ゴム		LGS 65wスタッド@455	
	GW 24k50t敷込み		GW 32k50t充填	
	GW 96k25t立上げ		GB-F 15t+15t	
	合板 12t敷込+ジョイント合板	木製見切縁(吸音壁周囲)15×50	遮音シール	野縁受：C-38@900
	ポリフィルム0.15t敷込	タモ材CL		LGS下地
	ワイヤーメッシュ□=100×100×6φ			野縁受：C-38@900
スタジオ2	普通コンクリート 147t		吸音壁仕上(ファブリック張り)	野縁：19t@303
			胴縁合板15t+12t	GW 32k50t充填
	床仕上		ウイスパーウォール23t(イノベイジア)	GB-F 15t+15t
	ビニル床シート3t		壁仕上	遮音シール
			ビニルクロス貼(浮遮音壁に施工)	
				吸音天井仕上
				額貼ガラスウール50t(黒)
				ピン張り

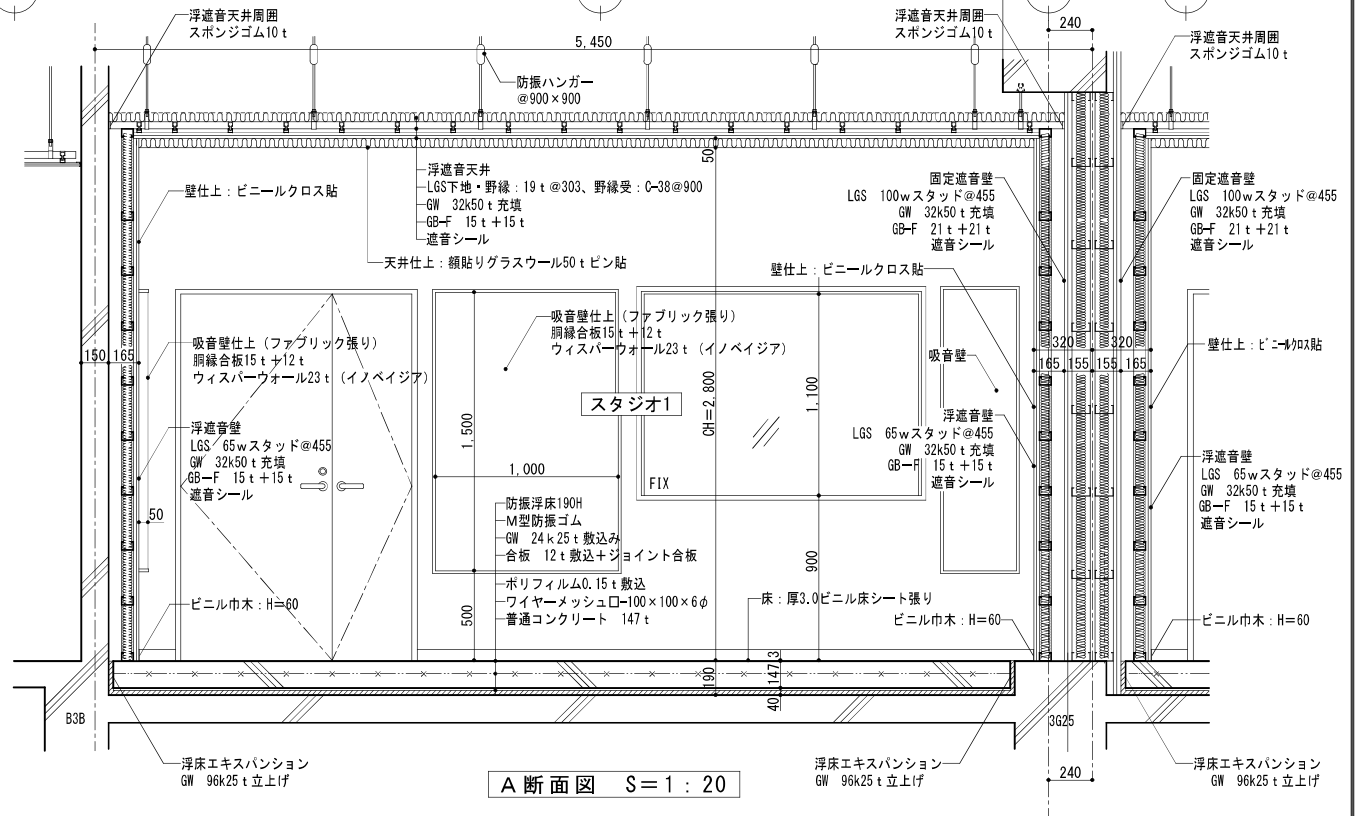


A断面図 S=1:20

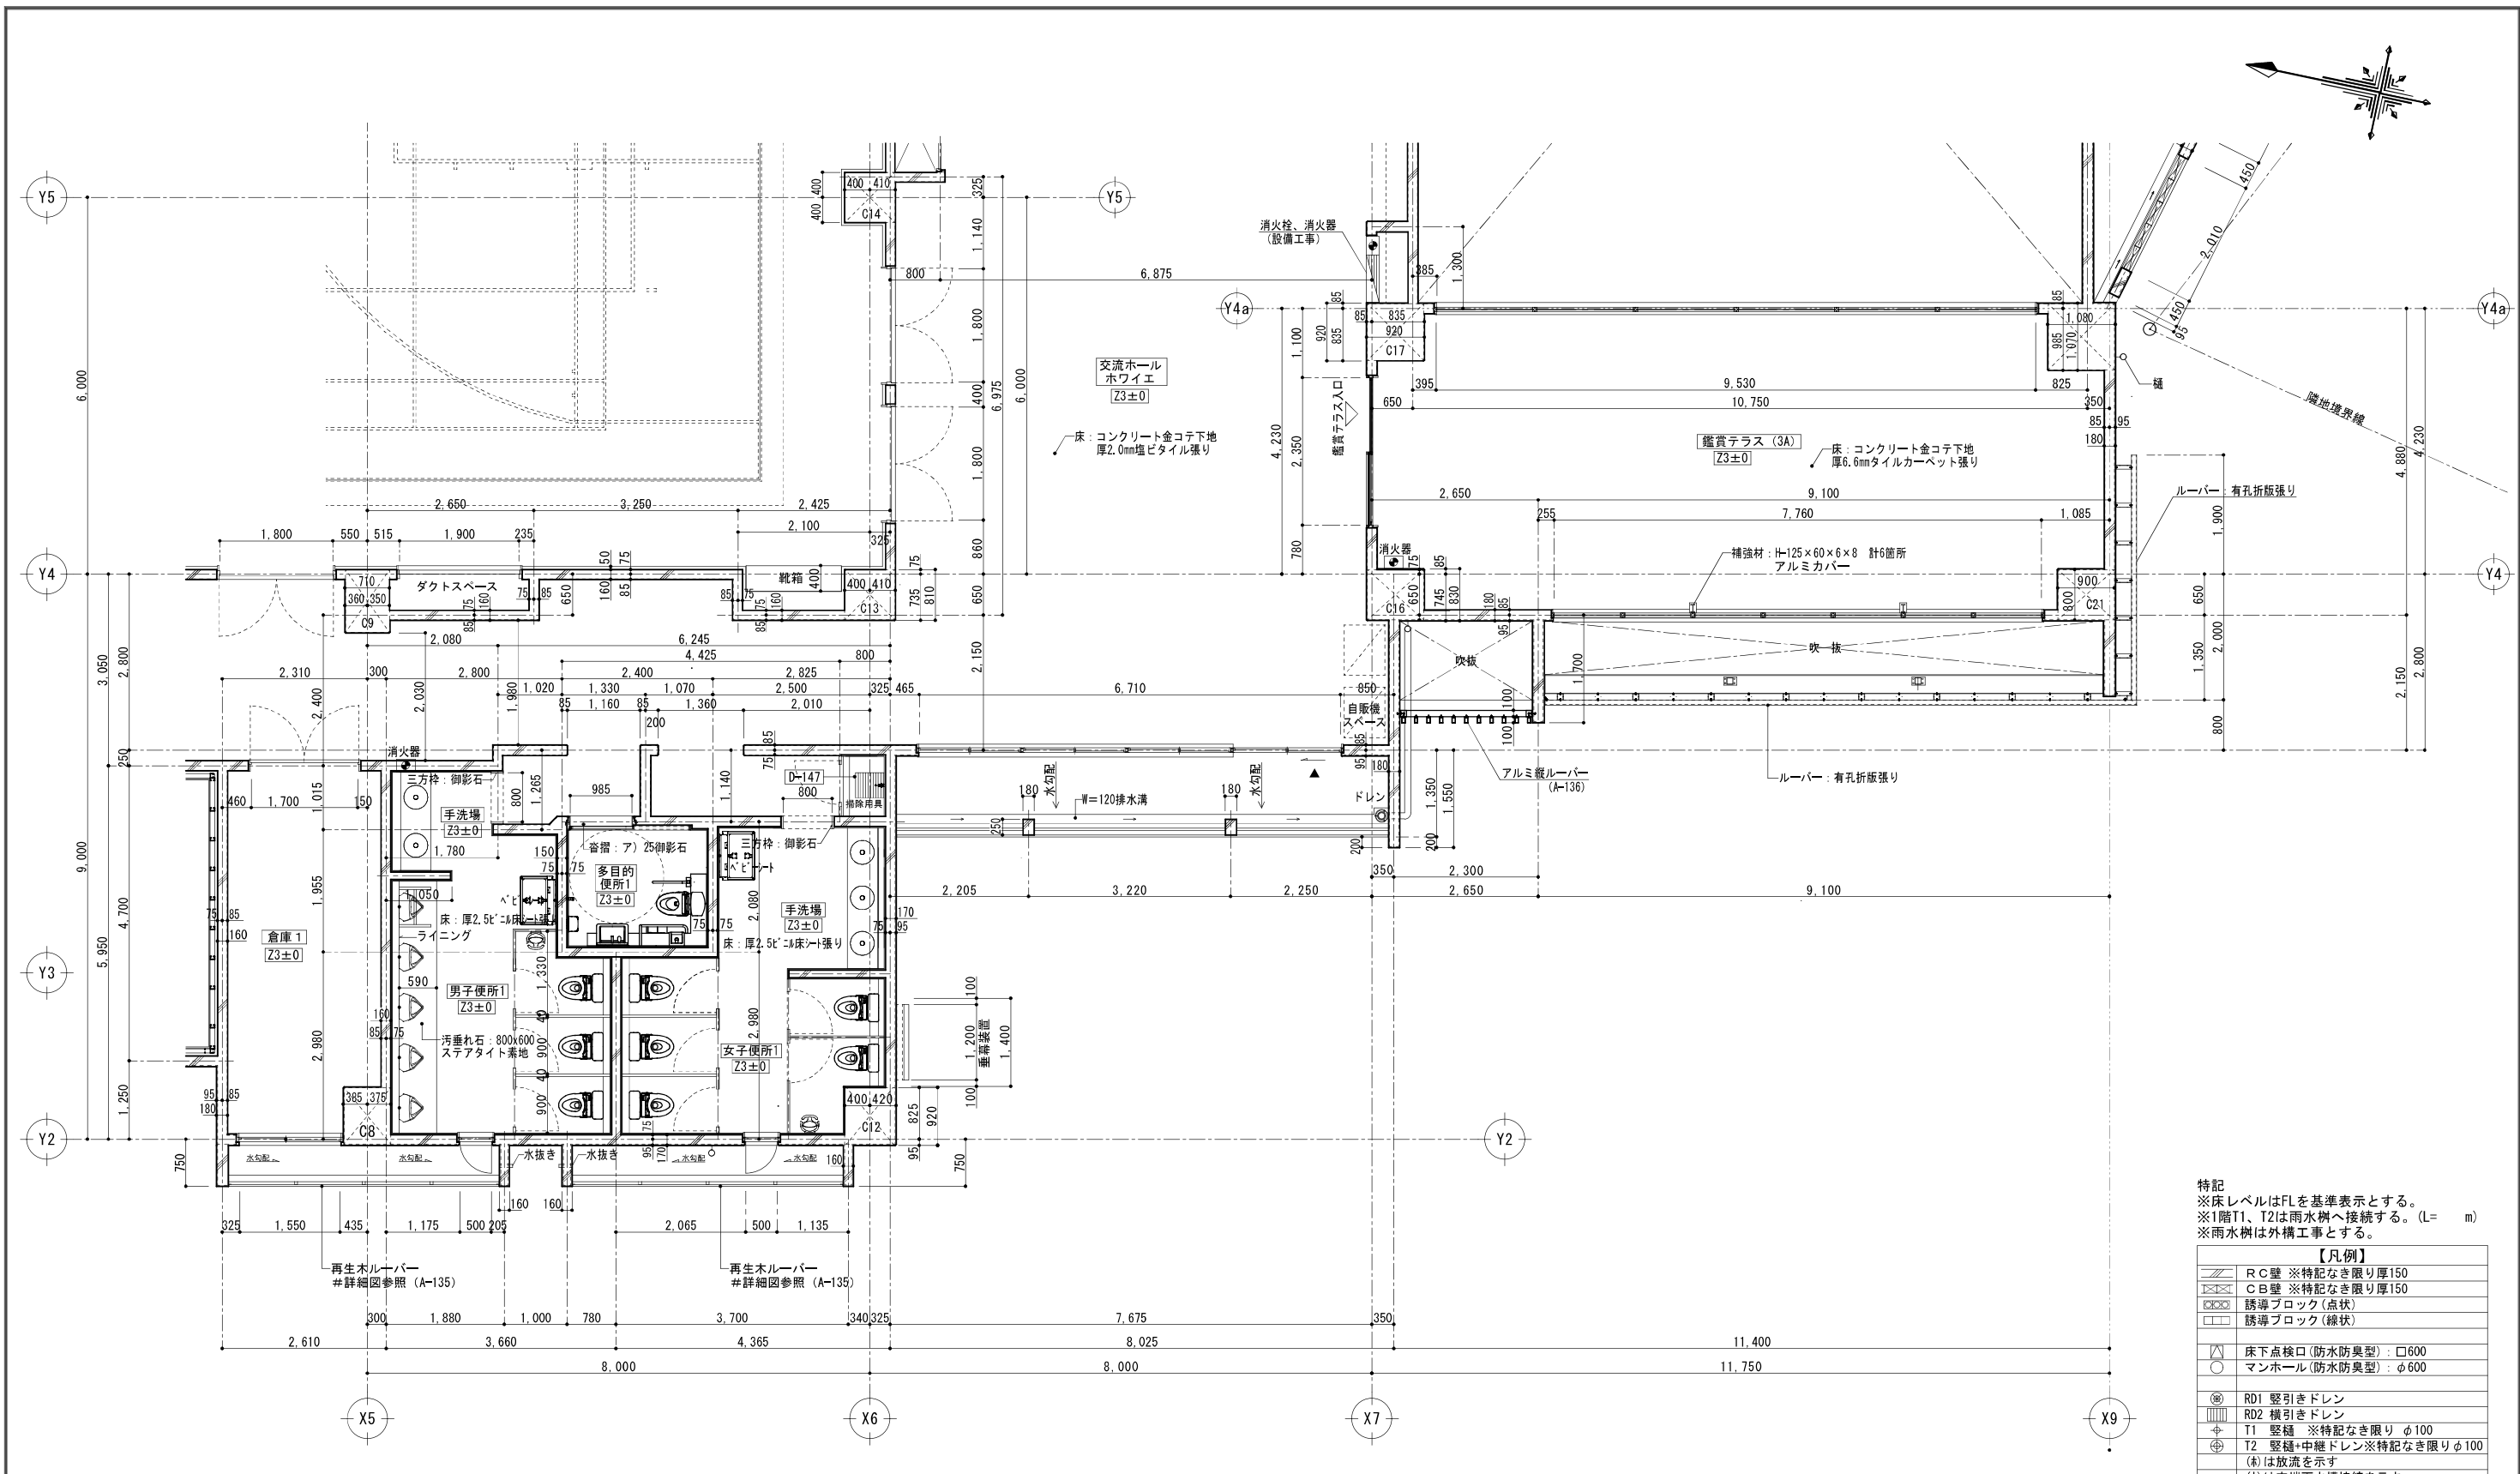

3 階平面詳細図 (4) S=1:50

特記
※床レベルはFLを基準表示とする。
※1階T1、T2は雨水樹へ接続する。(L= m)
※雨水樹は外構工事とする。

【凡例】	
	R C 壁 ※特記なき限り厚150
	C B 壁 ※特記なき限り厚150
	誘導ブロック (点状)
	誘導ブロック (線状)
	床下点検口 (防水防臭型) : □600
	マンホール (防水防臭型) : φ600
	RD1 縦引きドレン
	RD2 横引きドレン
	T1 縦継 ※特記なき限り φ100
	T2 縦継+中継ドレン※特記なき限り φ100
	(a) は放流を示す
	(y) は末端雨水槽接続を示す
	OF 箱抜 (一般部) : W200×H100
	水勾配
	埋込消火器BOX
	消火栓
	植栽帯・植栽別途工事
	工事範囲
	外構工事
	D**** 詳細番号 (雑詳細図参照)

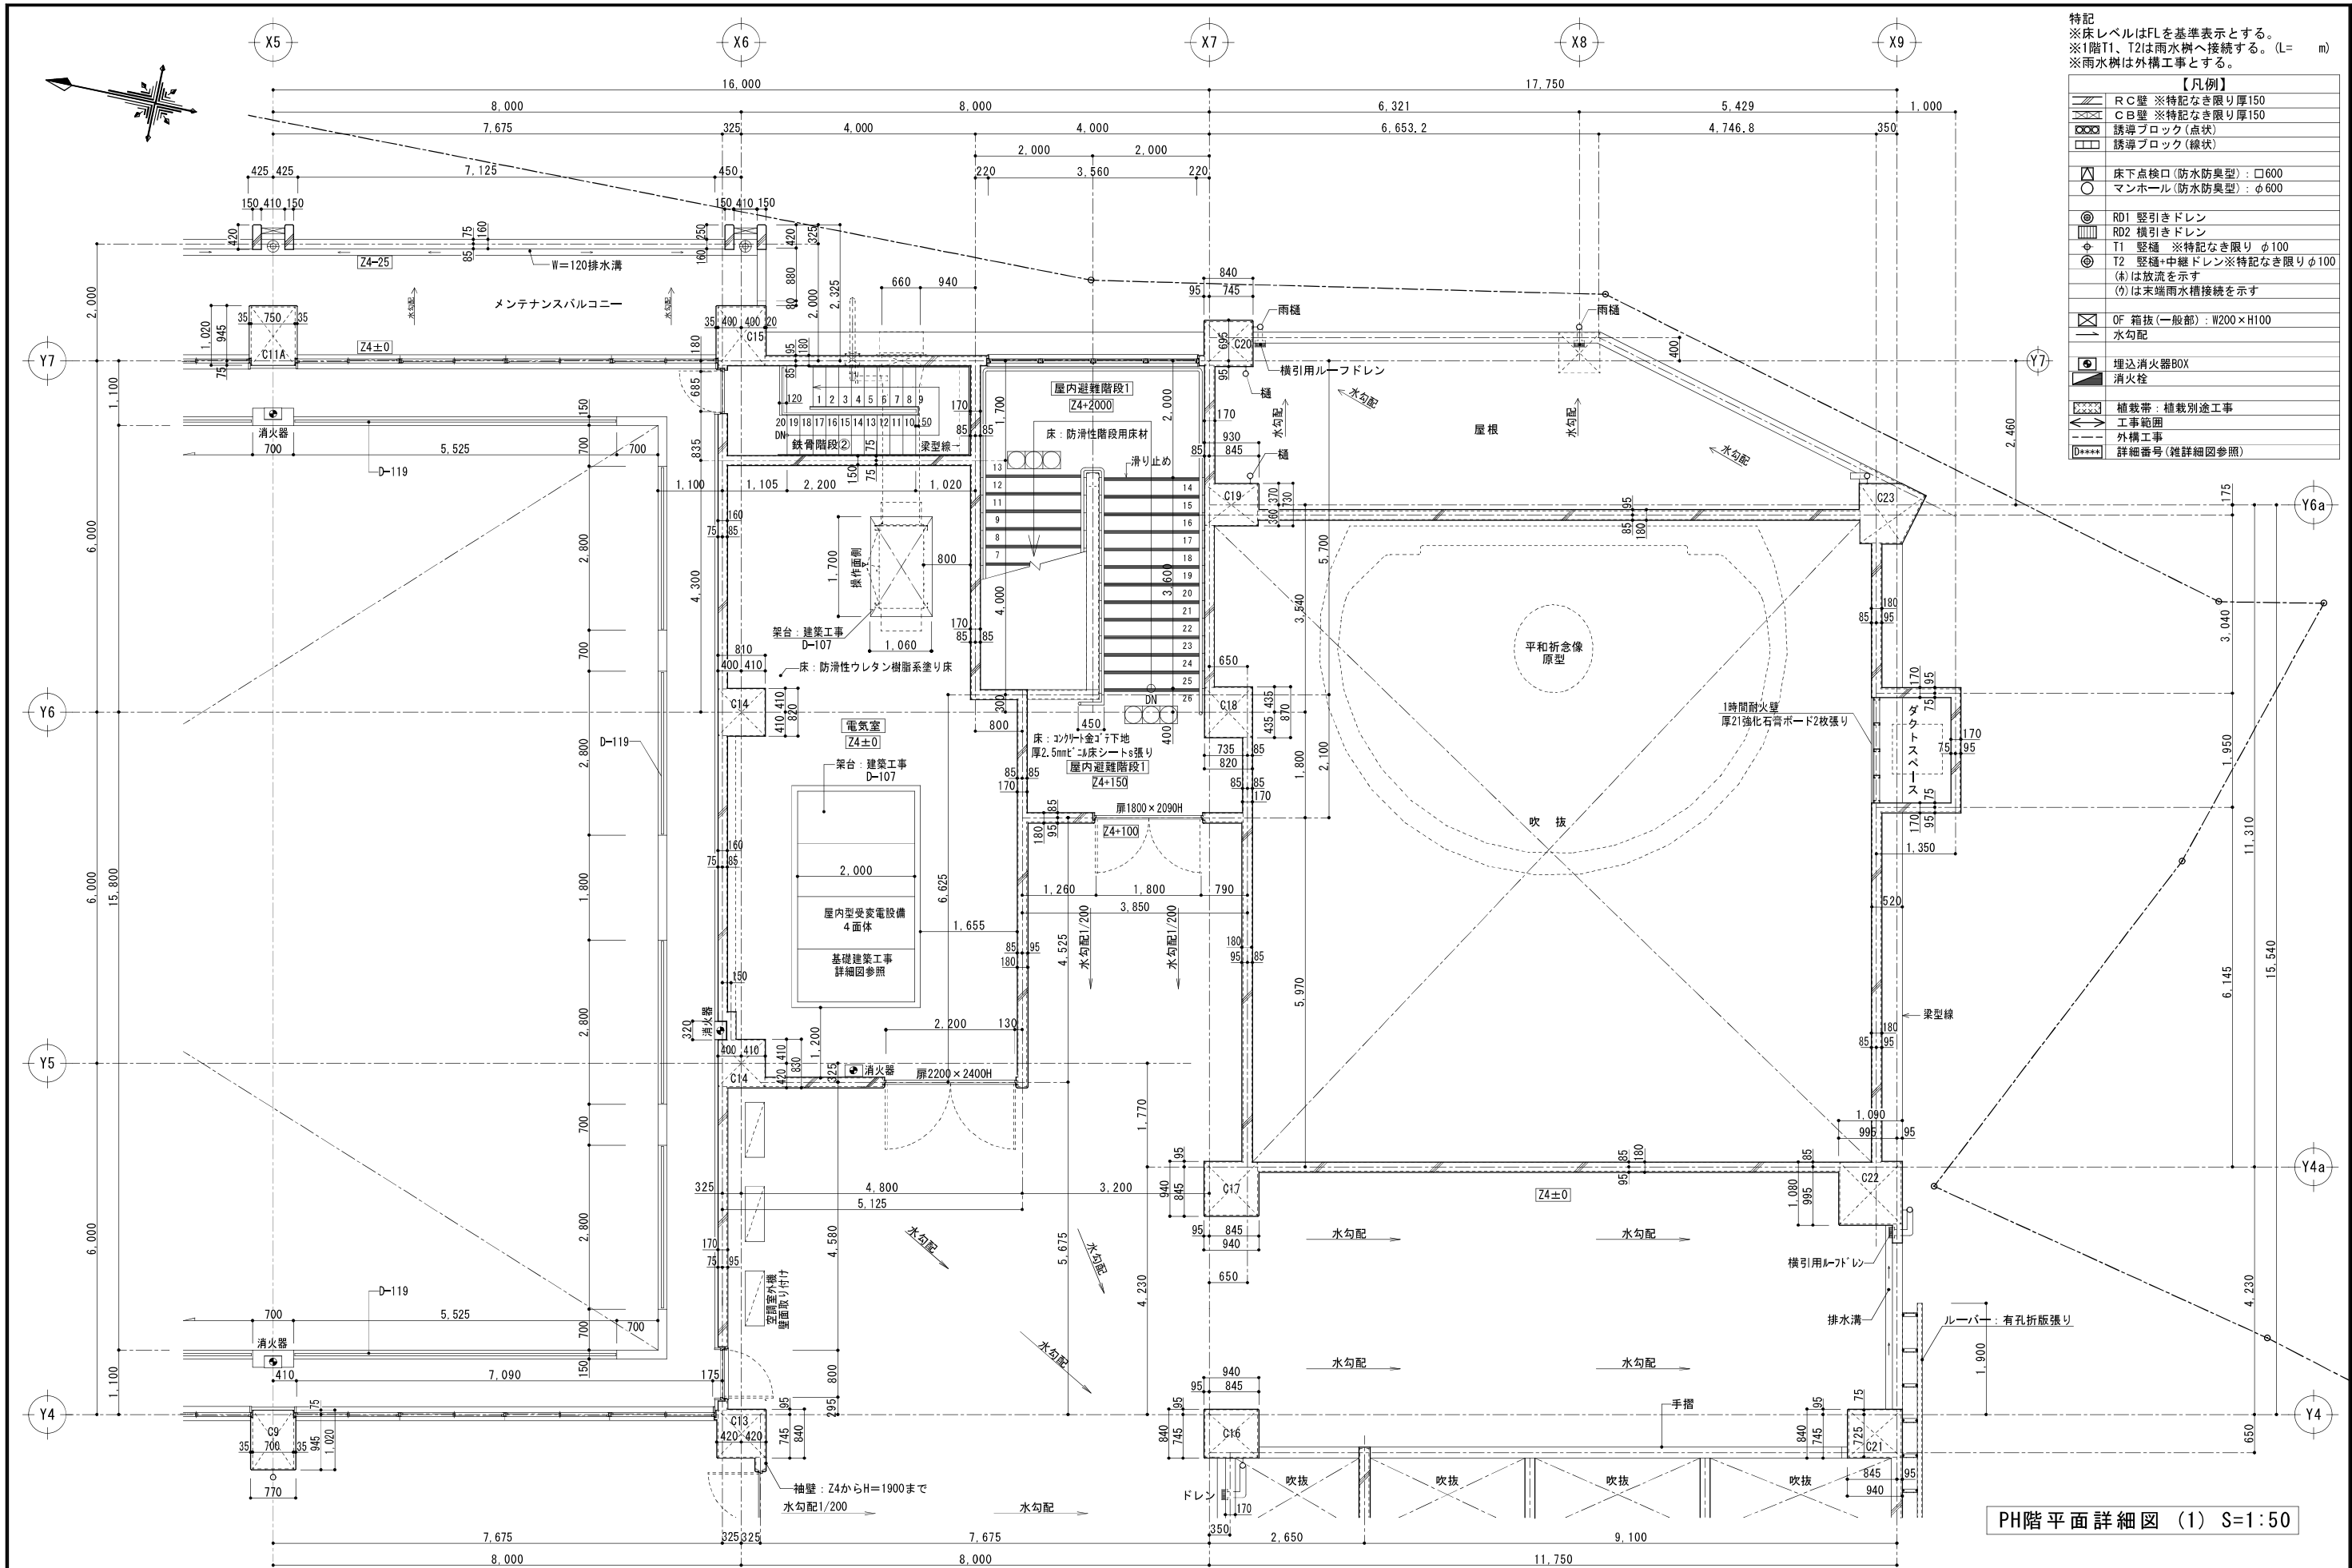

PH階平面詳細図 (1) S=1:50

特記	
※床レベルはFLを基準表示とする。	
※1階T1、T2は雨水桧へ接続する。(L= m)	
※雨水桧は外構工事とする。	
【凡例】	
	R C壁 ※特記なき限り厚150
	C B壁 ※特記なき限り厚150
	誘導ブロック(点状)
	誘導ブロック(線状)
	床下点検口(防水防臭型)：□600
	マンホール(防水防臭型)：φ600
	RD1 縦引きドレン
	RD2 横引きドレン
	T1 縦樋 ※特記なき限り φ100
	T2 縦樋+中継ドレン※特記なき限りφ100
	(※)は放流を示す
	(〇)は末端雨水槽接続を示す
	OF 箱抜(一般部)：W200×H100
	水勾配
	埋込消火器BOX
	消火栓
	植栽帯：植栽別途工事
	工事範囲
	外構工事
	D**** 詳細番号(雑詳細図参照)



【凡例】	
	R C壁 ※特記なき限り厚150
	C B壁 ※特記なき限り厚150
	誘導ブロック (点状)
	誘導ブロック (線状)
	床下点検口 (防水防臭型) : □φ600
	マンホール (防水防臭型) : φ600
	RD1 堅引きドレン
	RD2 横引きドレン
	T1 堅締 ※特記なき限り φ100
	T2 堅締+中継ドレン※特記なき限りφ100
	(※)は放流を示す
	(※)は末端雨水接続を示す
	OF 箱扱 (一般部) : W200×H100
	水勾配
	埋込消火器BOX
	消火栓
	植栽帯: 植栽別途工事
	工事範囲
	外構工事
	詳細番号 (詳細図面参照)

