



仕様書添付資料②  
1階平面図

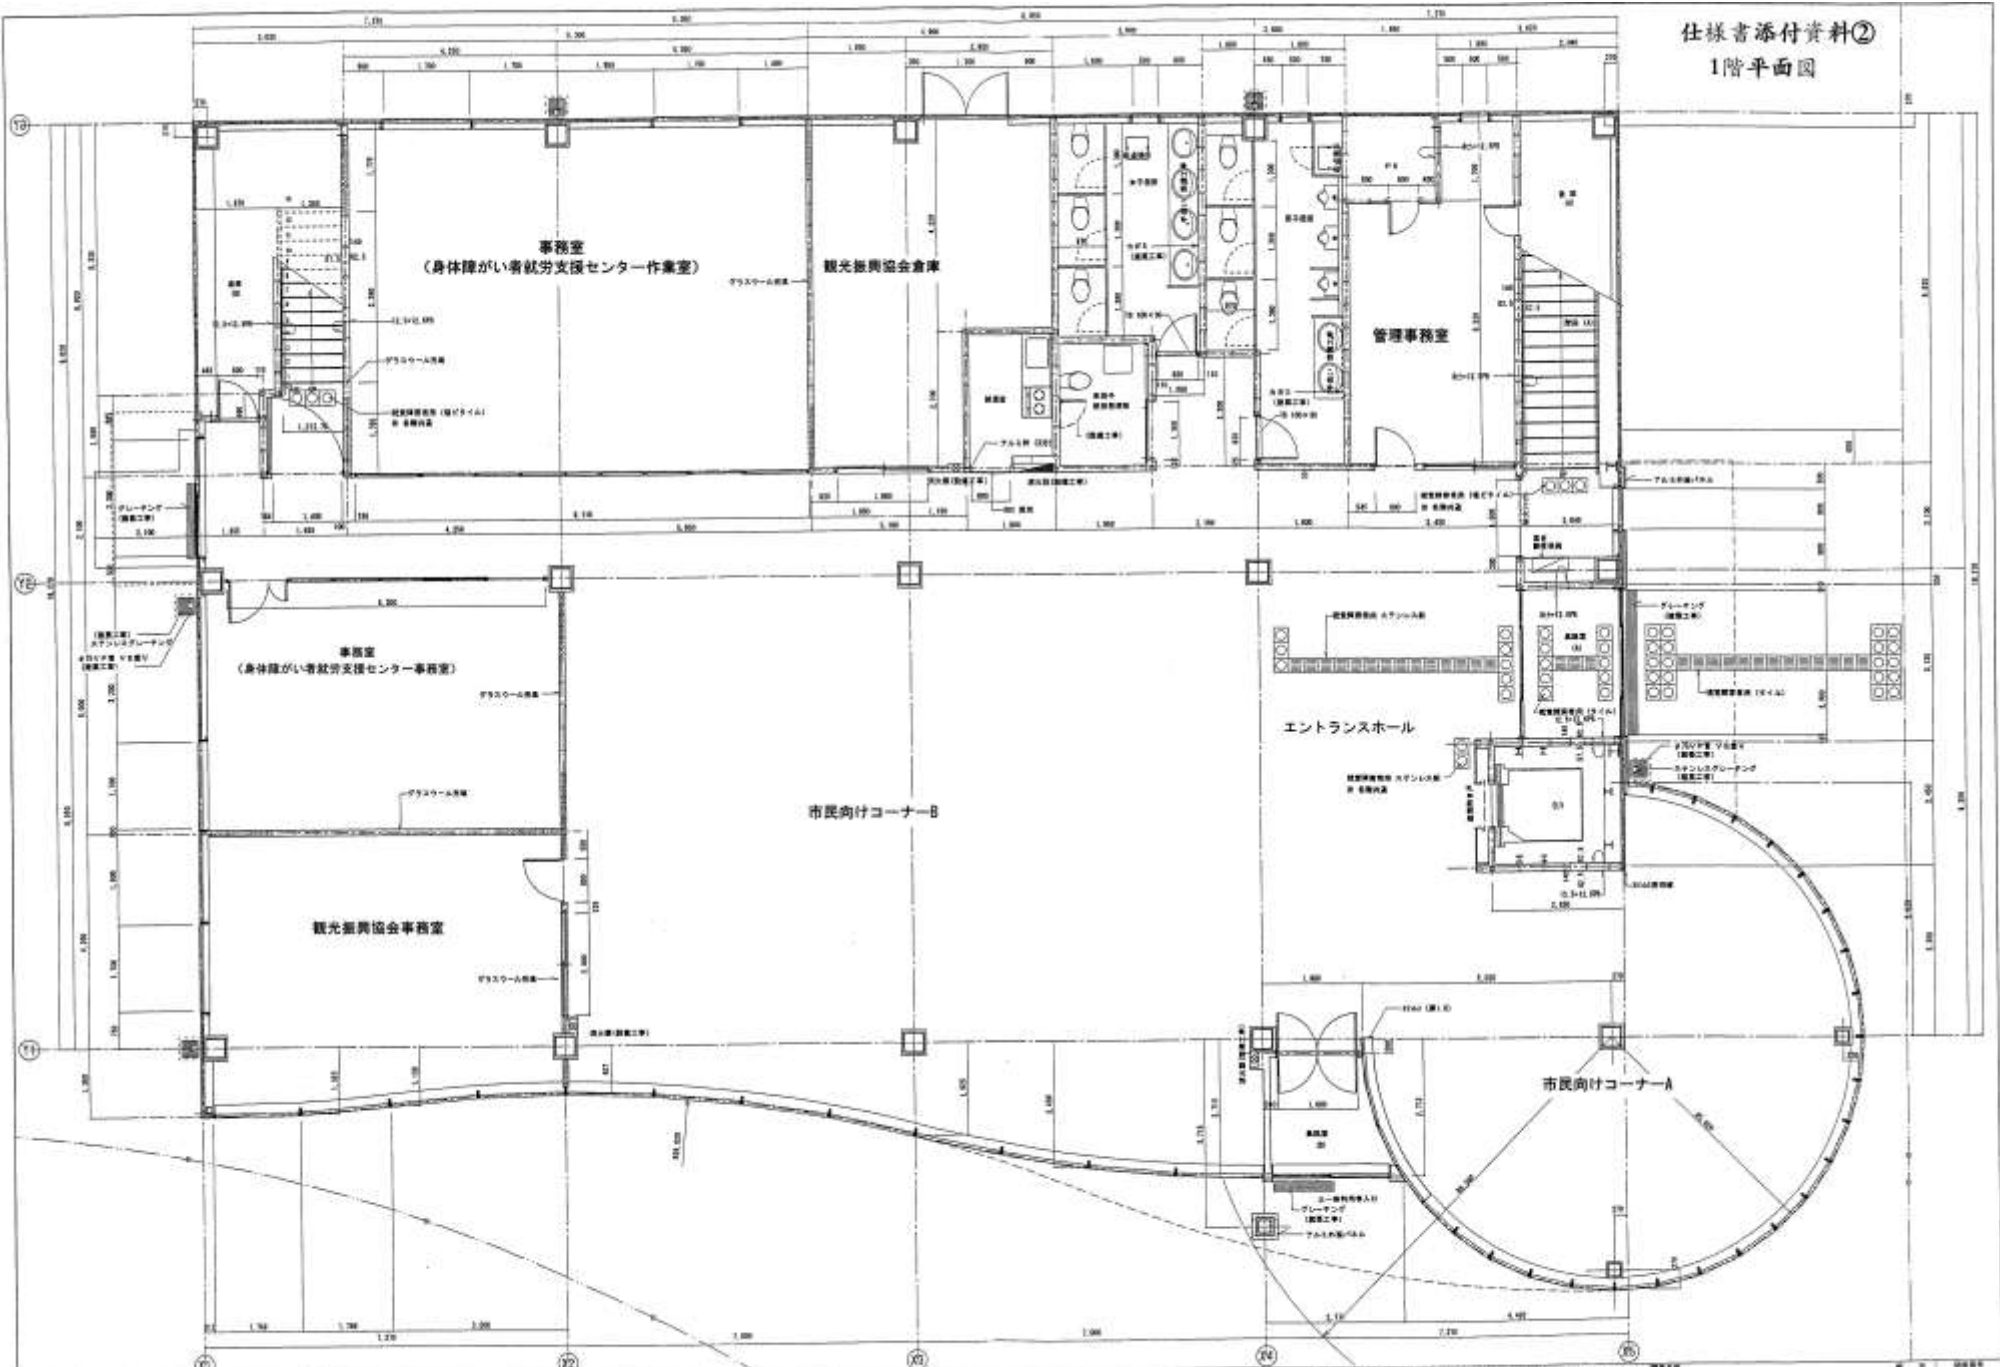


設計者 有限会社 建築設計事務所  
 1/90

仕様書添付資料②  
2階平面図

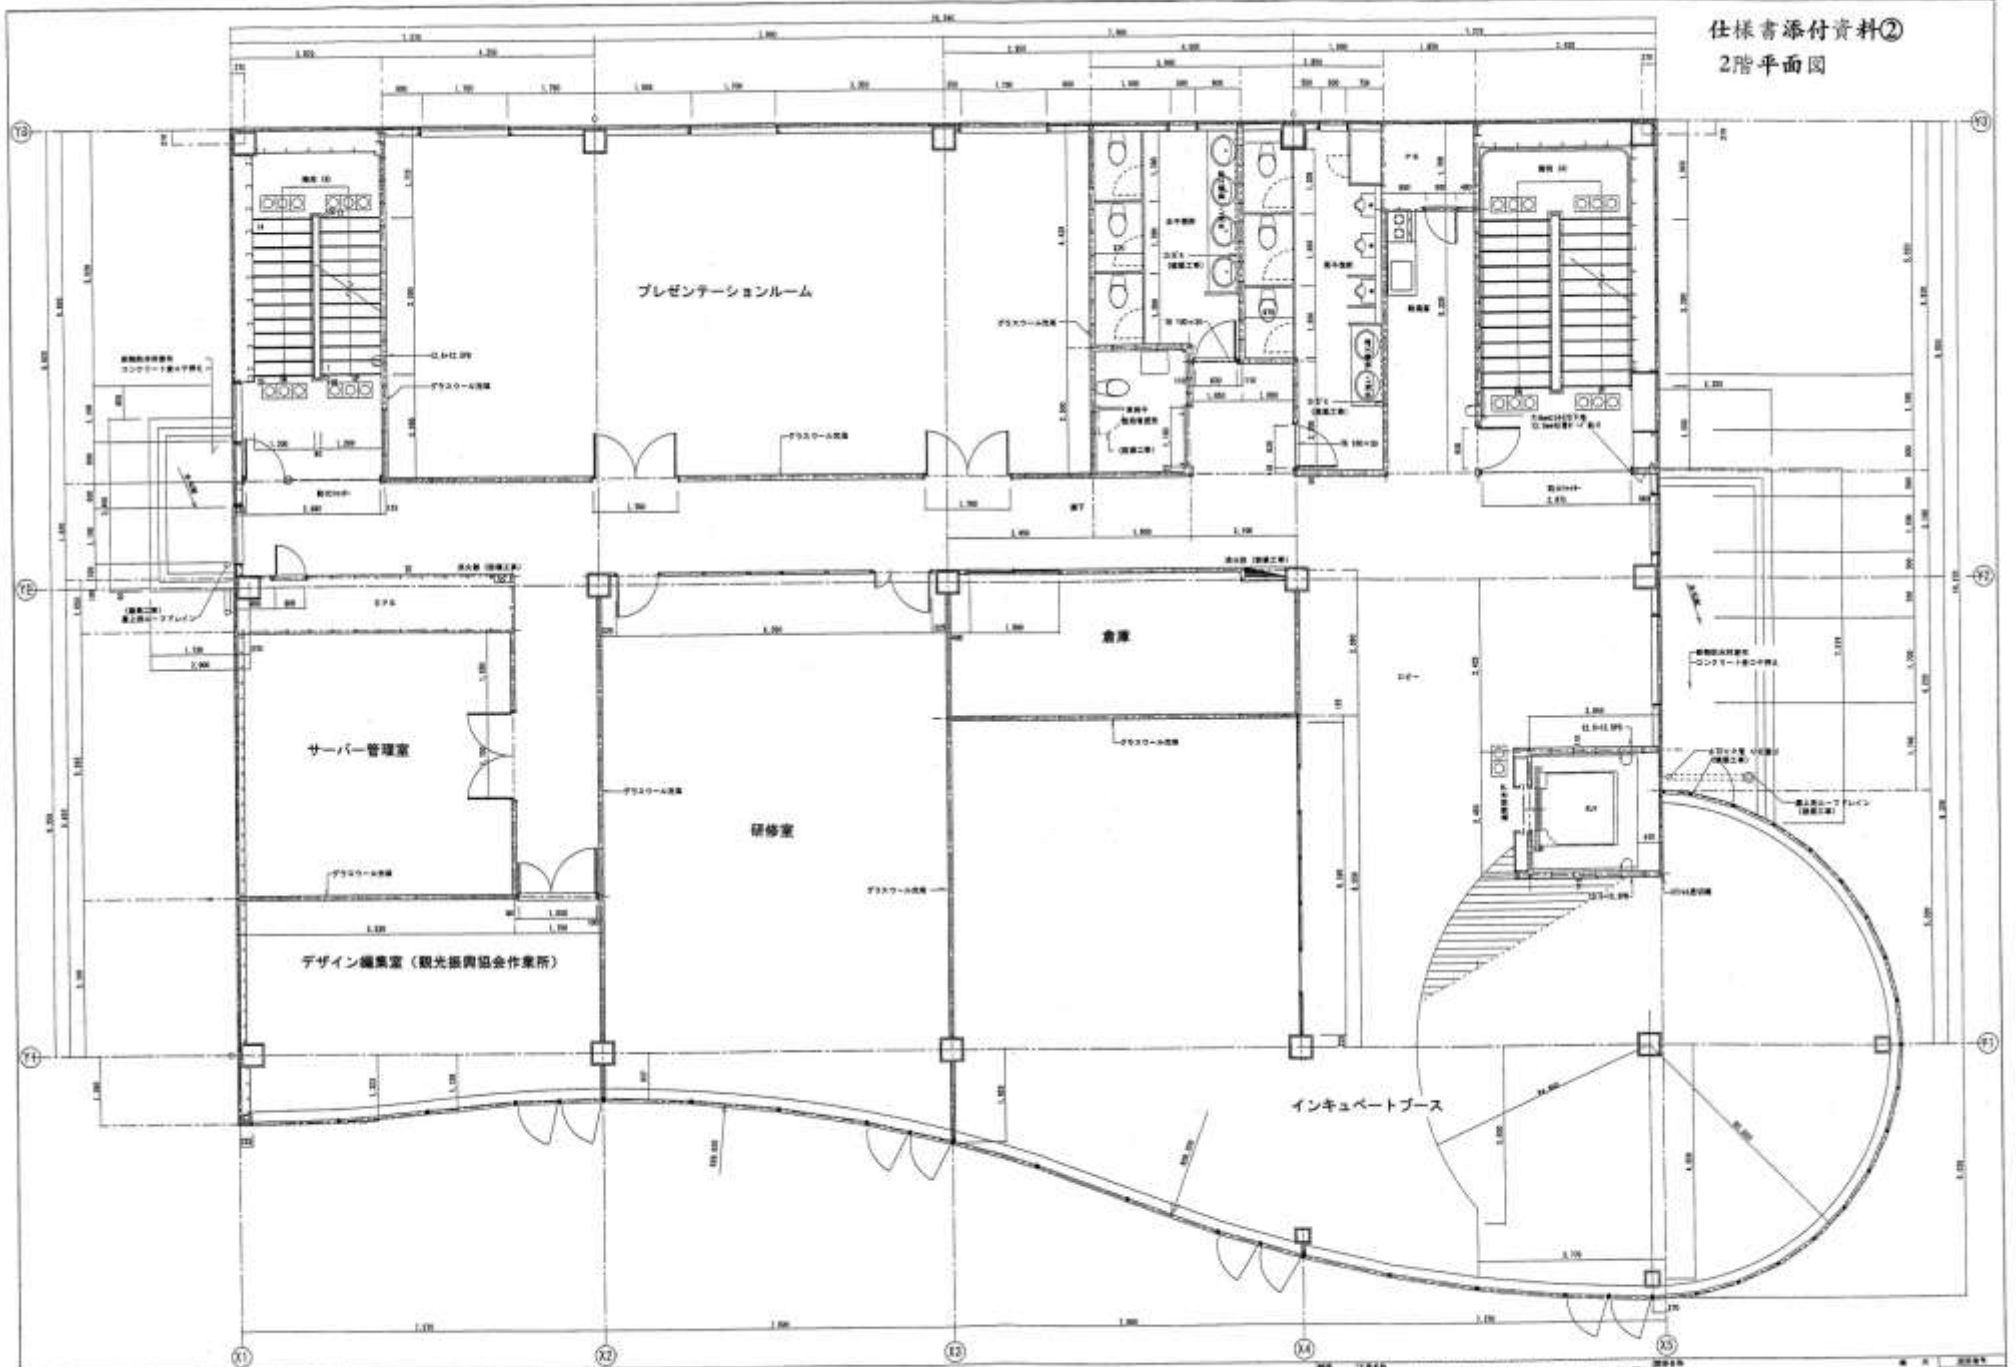



仕様書添付資料②  
4階平面図

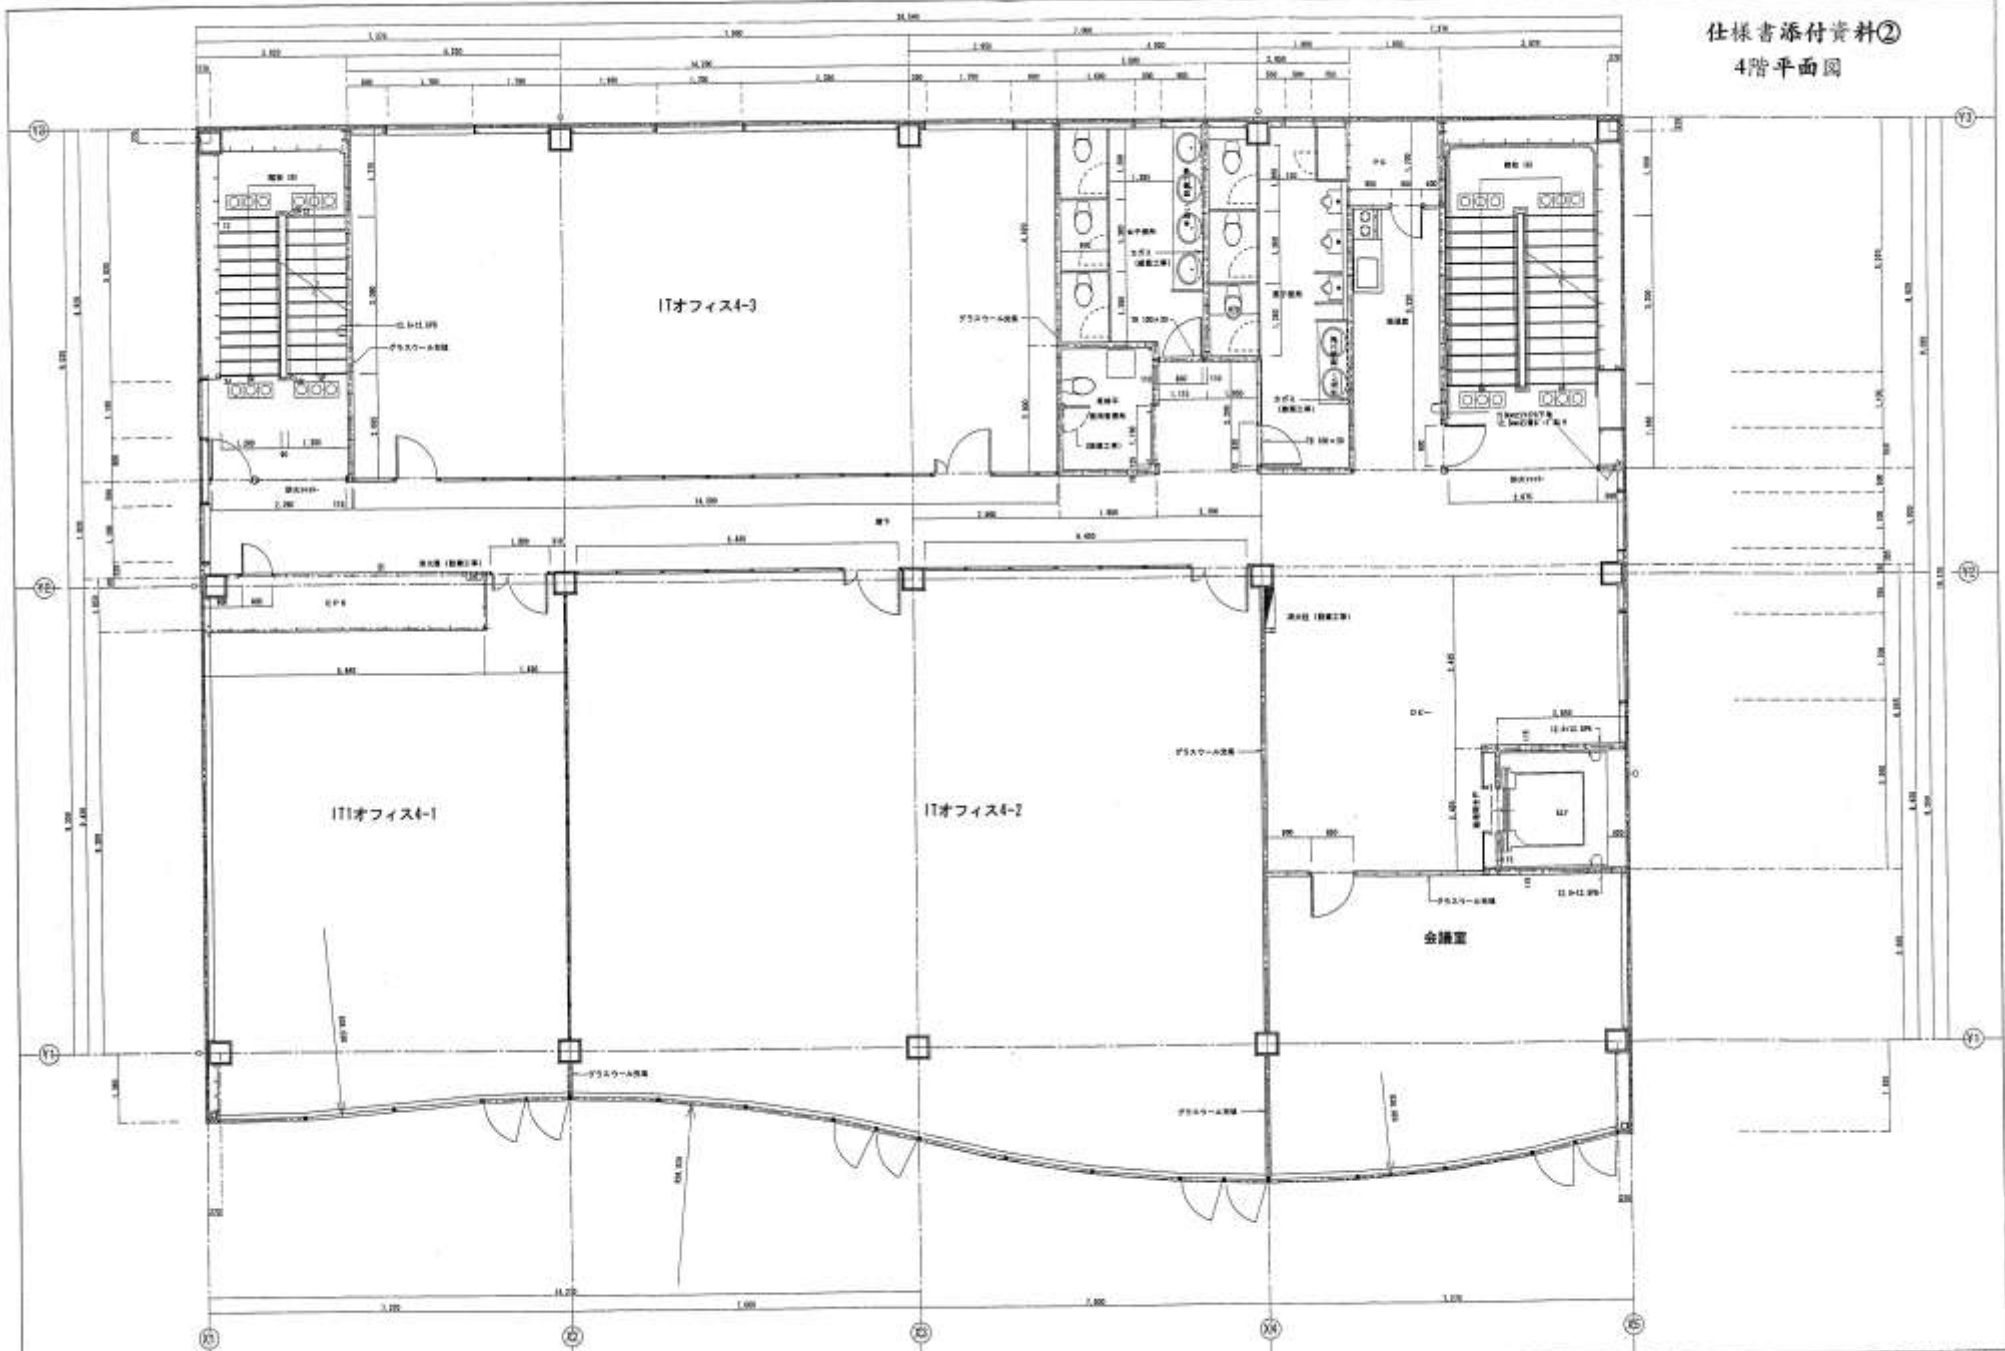

仕様書添付資料②  
5階平面図

