



庁内配置図 1F

作成日:平成27年4月1日

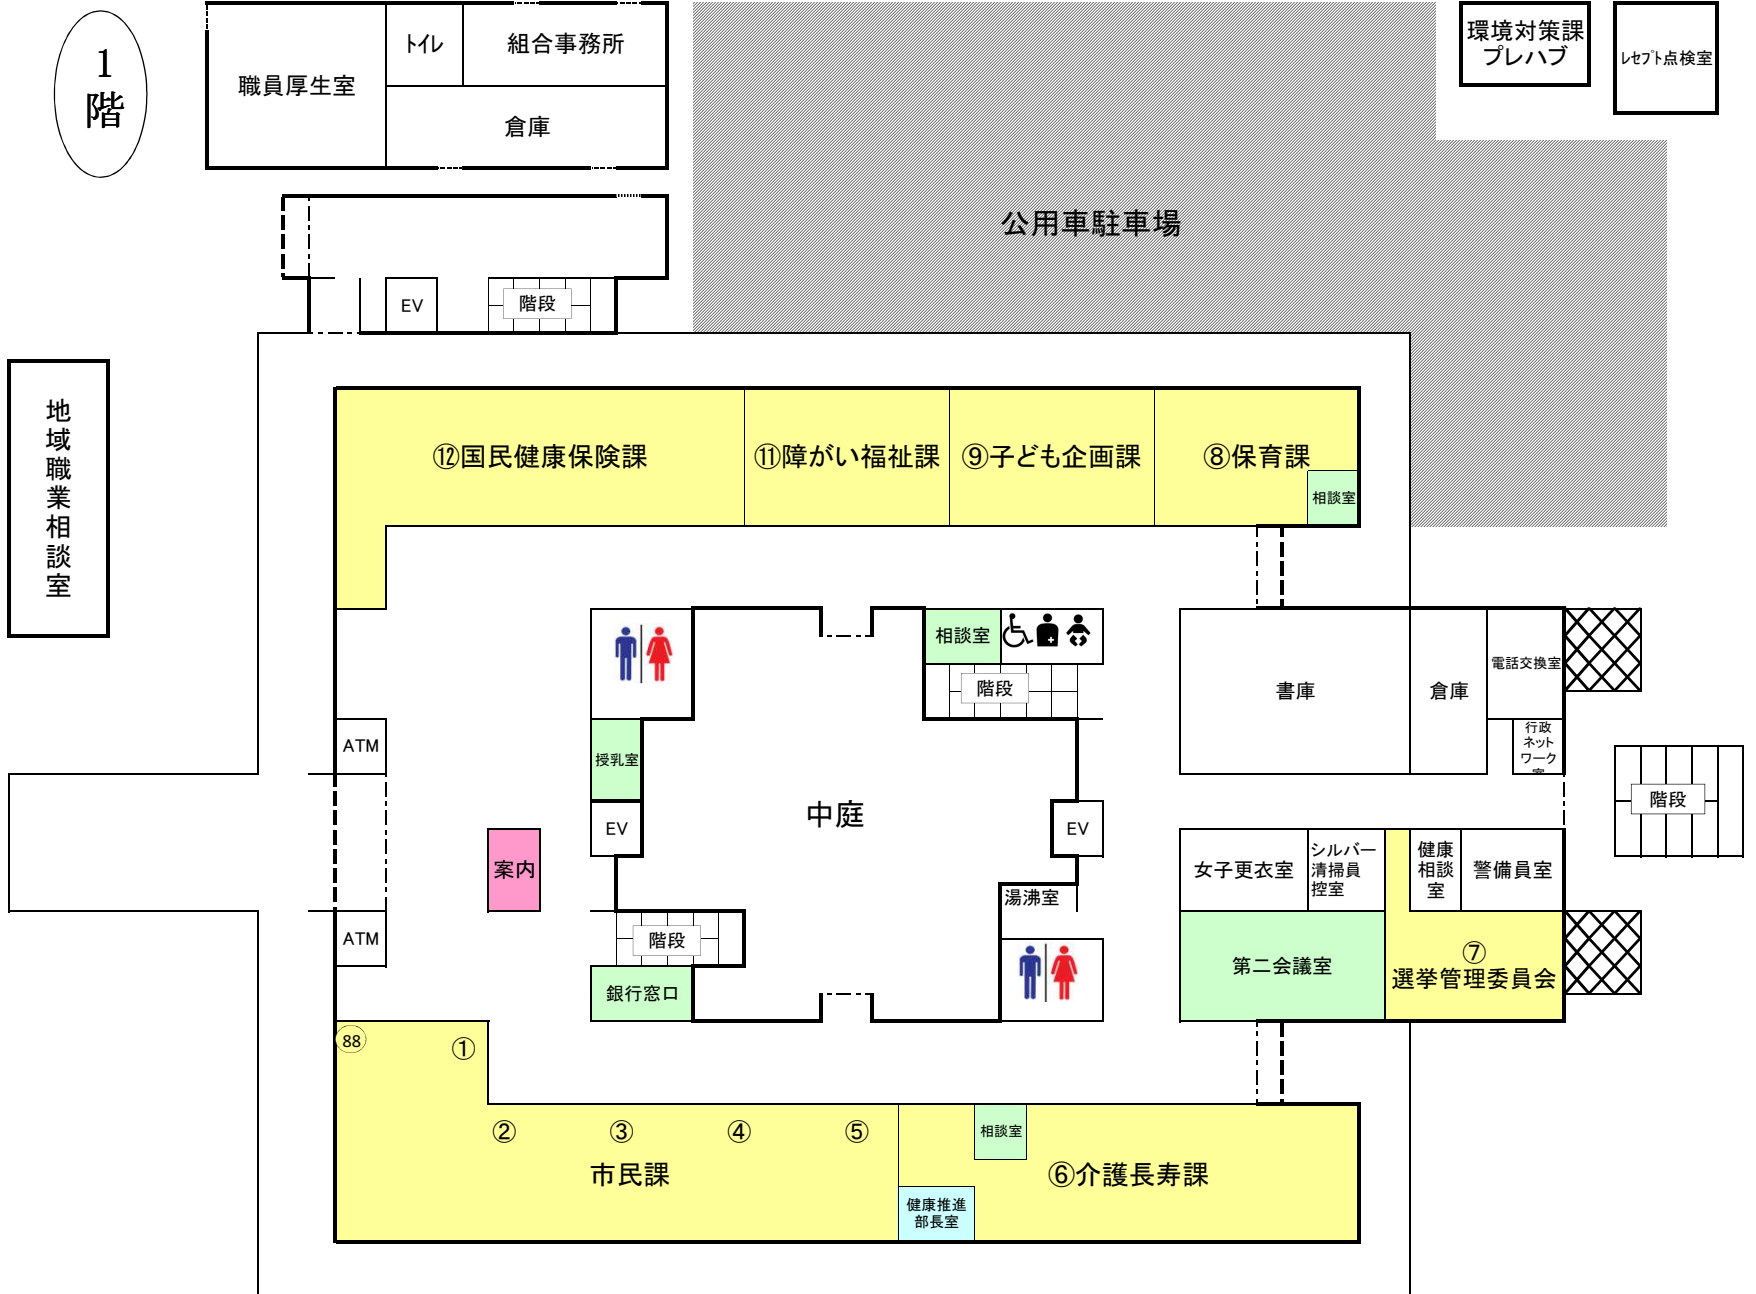

庁内配置図 2F

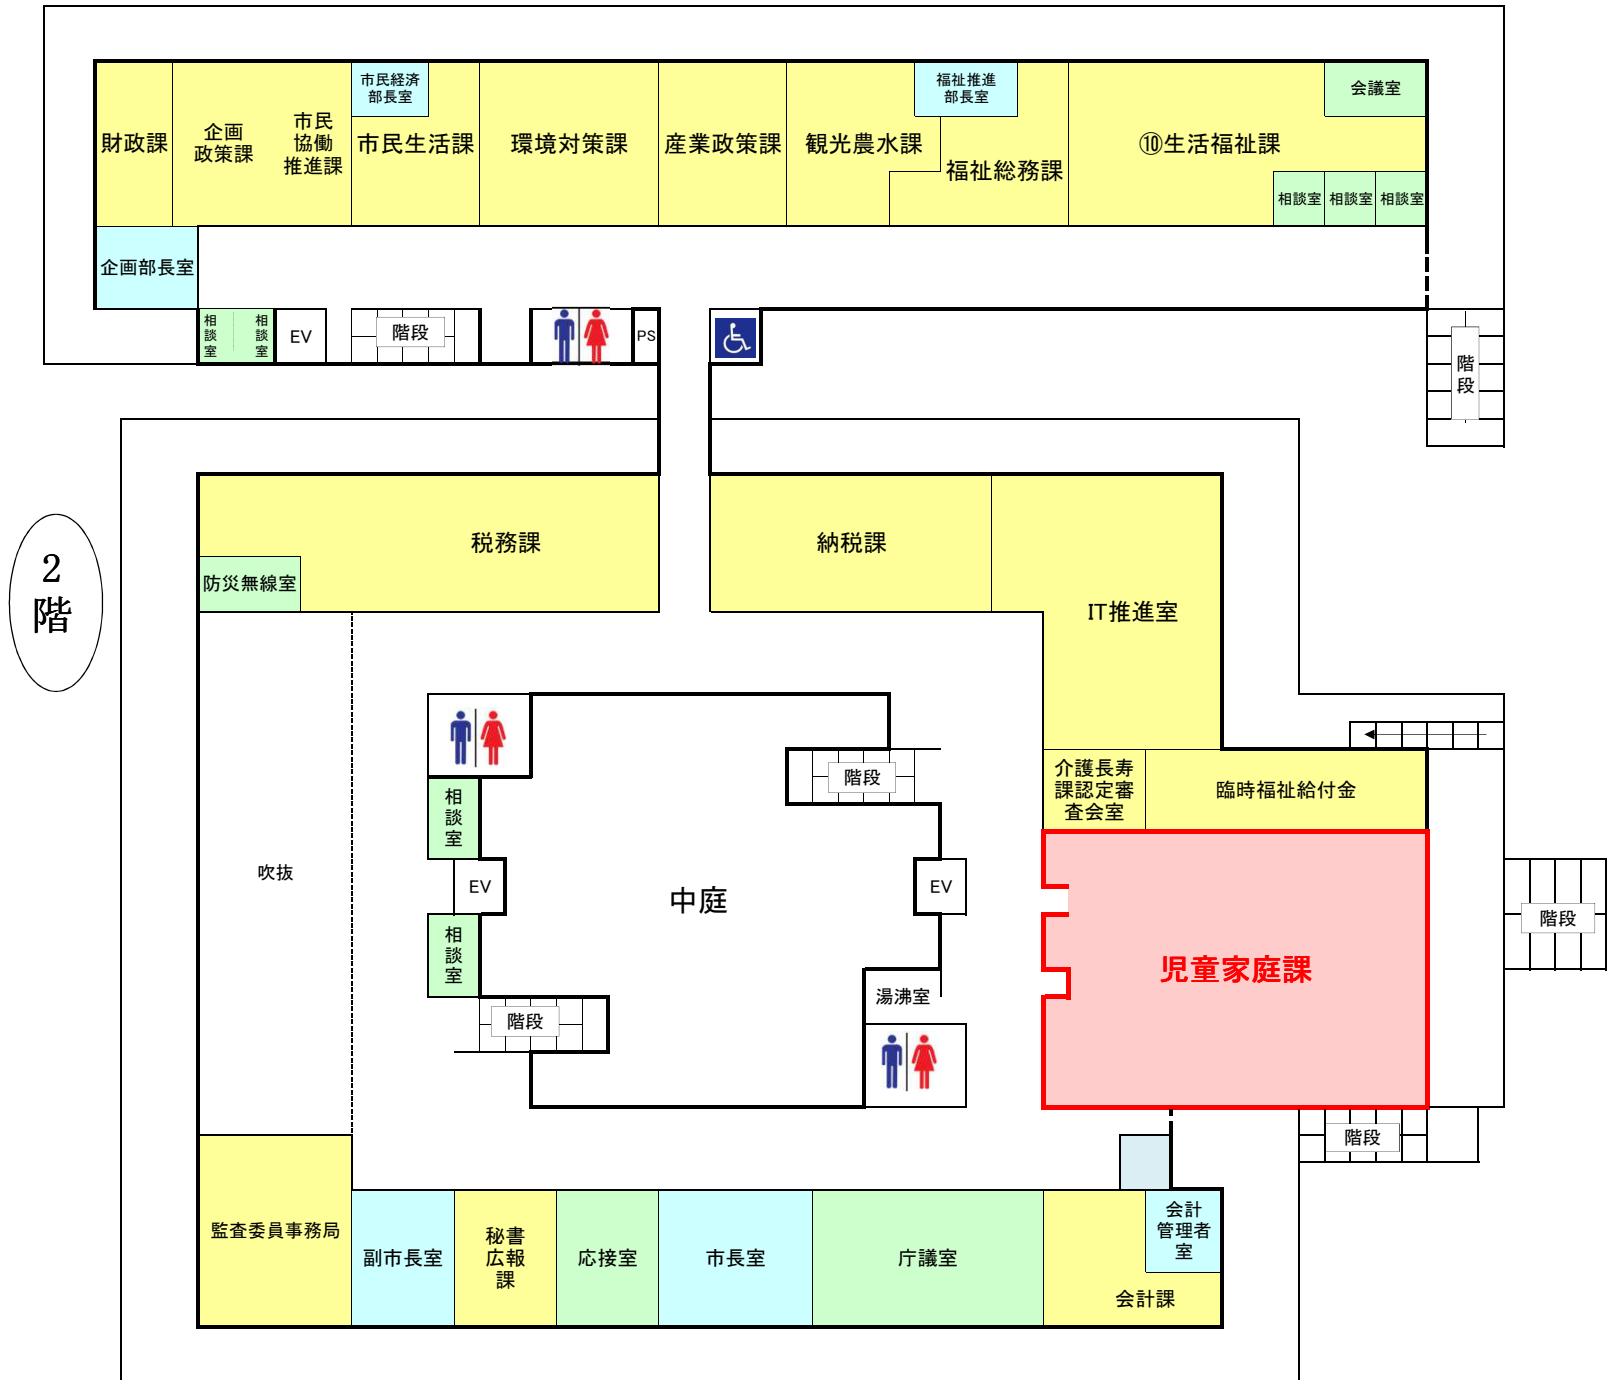

庁内配置図 3F

