

那覇広域都市計画用途地域の変更
(宜野湾市決定)
【国道330号 我如古交差点地区】
計画図

A1 S=1/1,000 A3 S=1/2,000




我如古一丁目

志真志四丁目

我如古四丁目

我如古二丁目

我如古三丁目

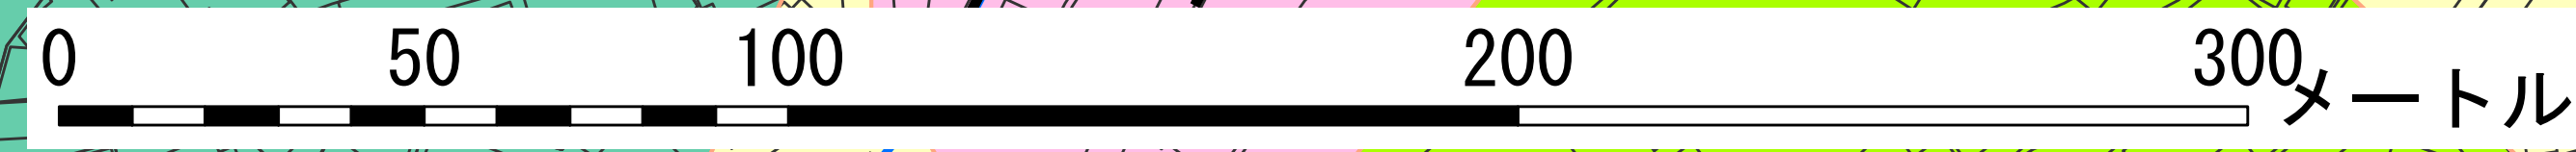

凡 例	
	上段: 容積率
	中段: 用途地域
	下段: 建蔽率

凡 例	
用途地域変更区域	
第一種低層住居専用地域	
第一種中高層住居専用地域	
第二種中高層住居専用地域	
第一種住居地域	
第二種住居地域	
準住居地域	
近隣商業地域	
商業地域	
準工業地域	
都市計画道路	
都市公園	
土地区画整理事業	
行政区境界	
大字界	

