


那覇広域都市計画地区計画の変更  
 (宜野湾市決定)  
 【西普天間住宅地区】  
 計画図  
 A1 S=1/2,500 A3 S=1/5,000

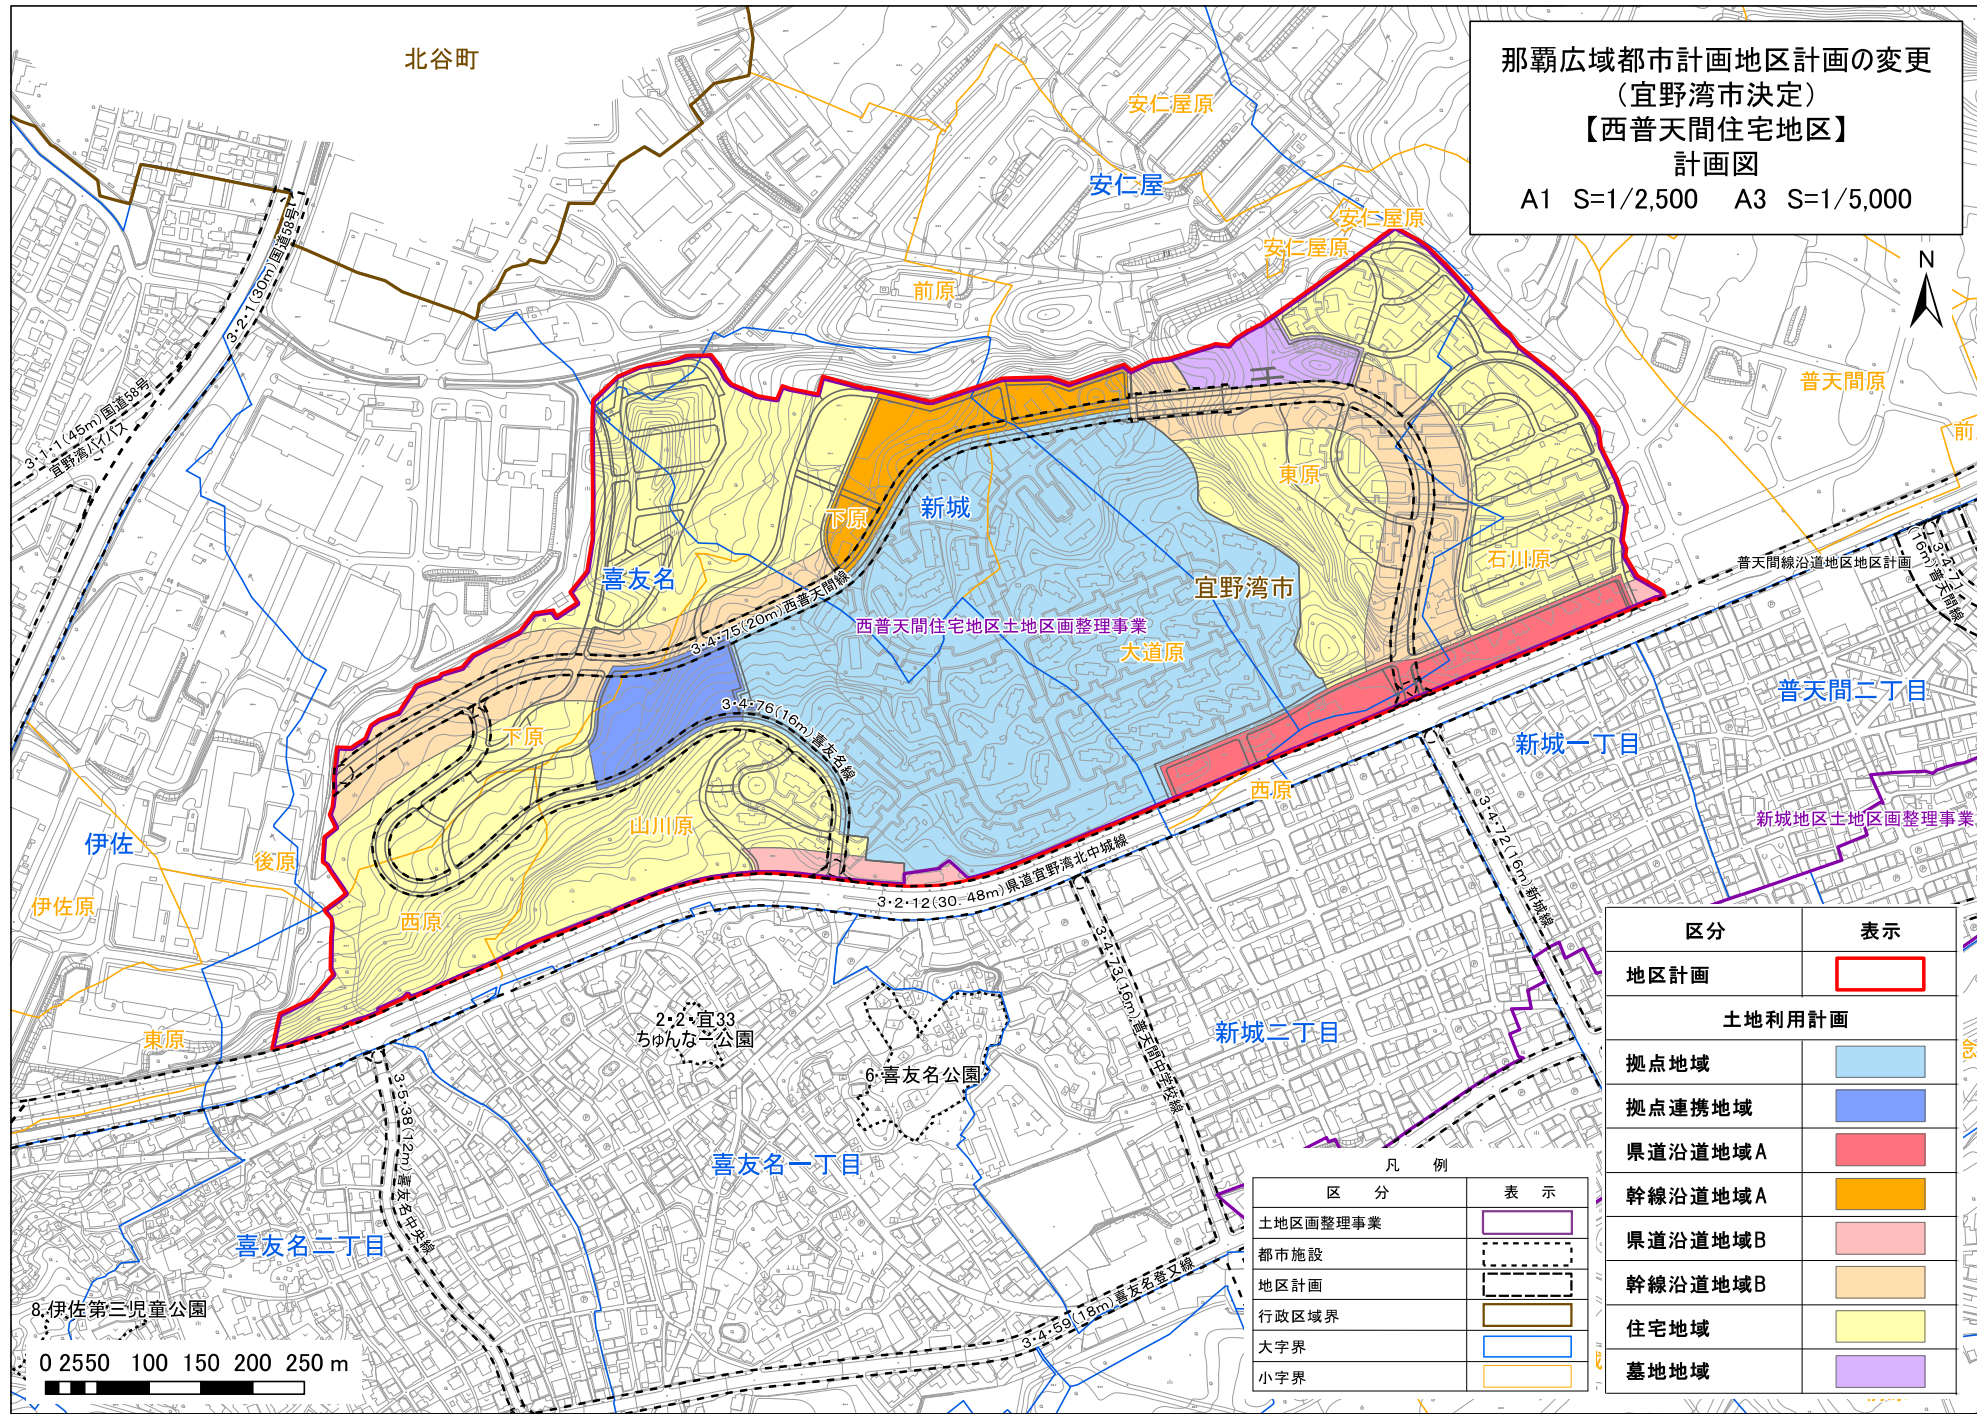


区分	表示
地区計画	
土地利用計画	
拠点地域	
拠点連携地域	
県道沿道地域A	
幹線沿道地域A	
県道沿道地域B	
幹線沿道地域B	
住宅地域	
墓地地域	

凡例

区分	表示
土地区画整理事業	
都市施設	
地区計画	
行政区域界	
大字界	
小字界	

0 2550 100 150 200 250 m

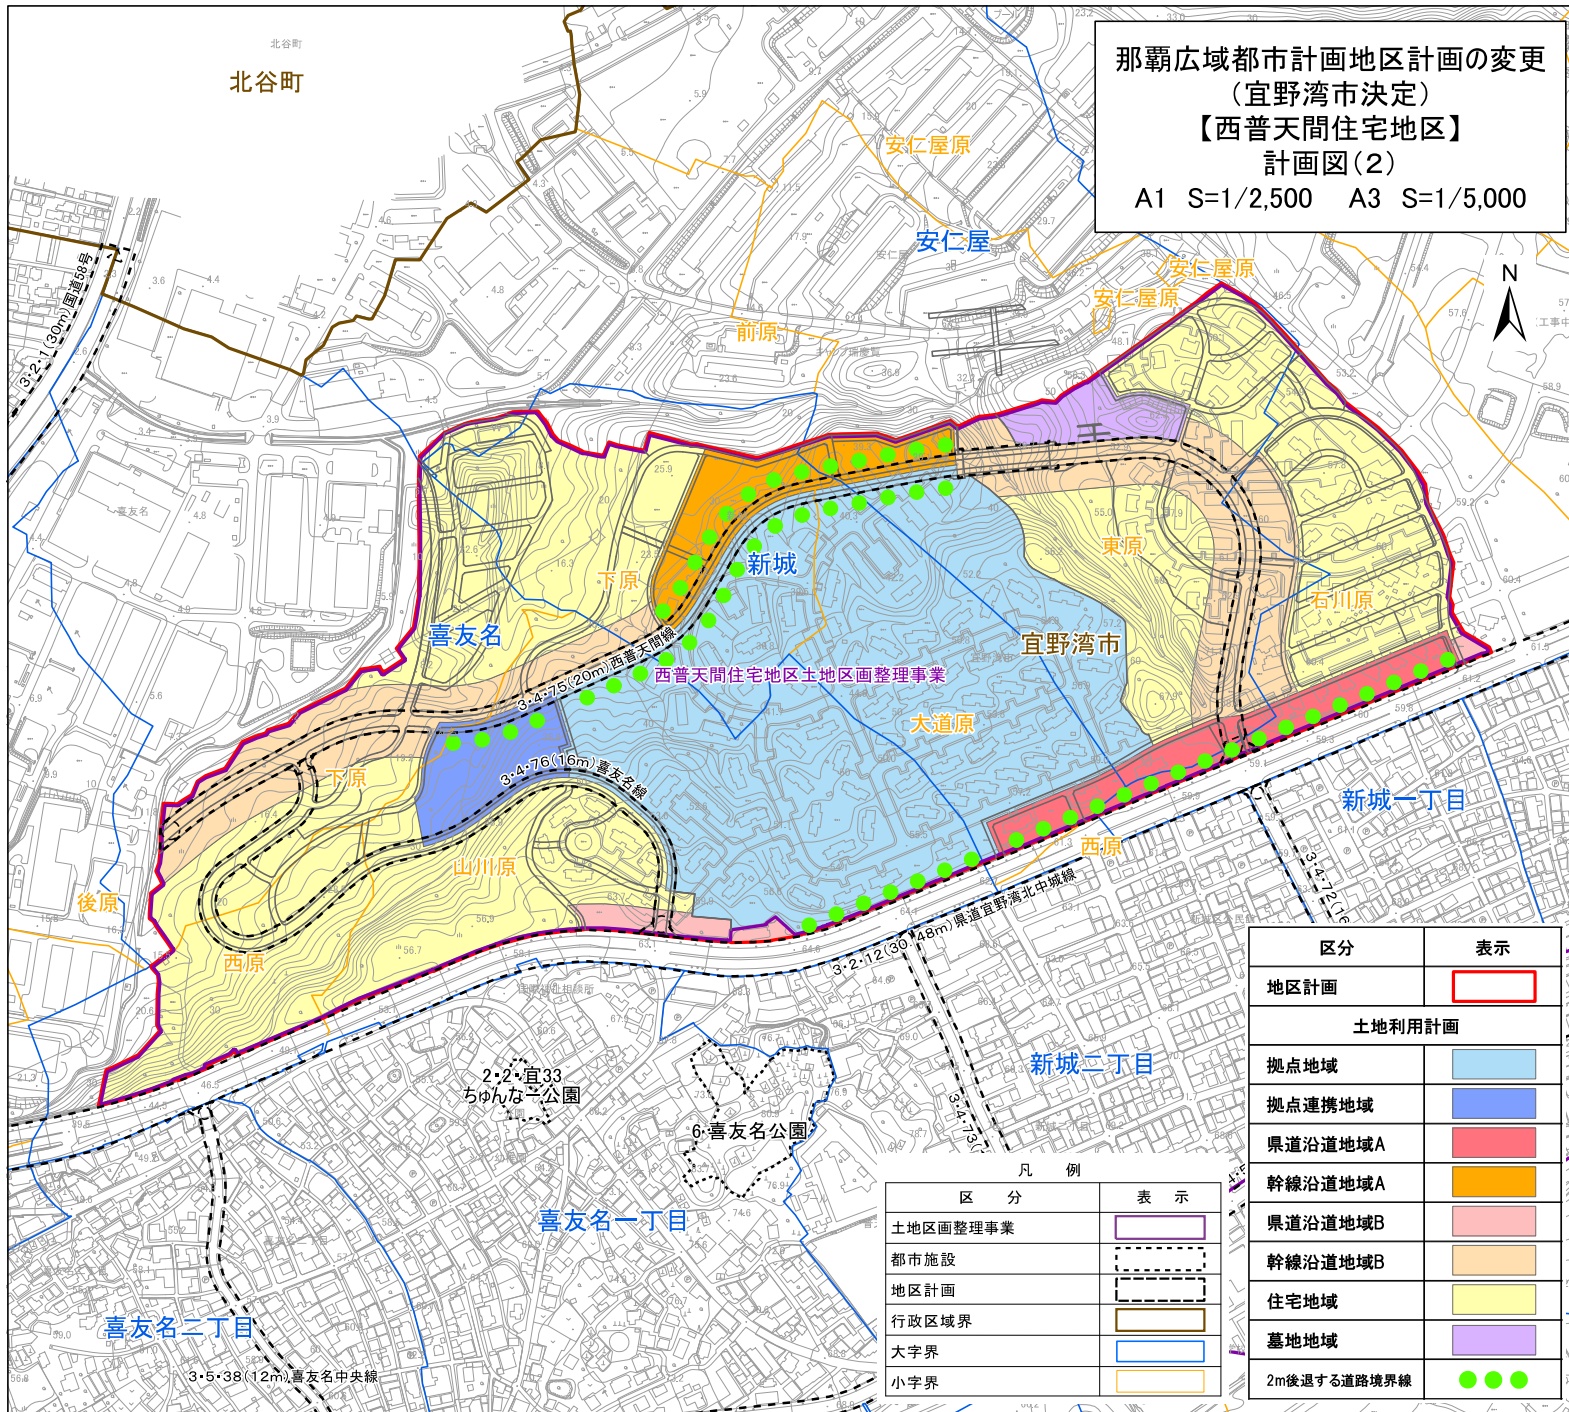

那覇広域都市計画地区計画の変更  
 (宜野湾市決定)  
 【西普天間住宅地区】  
 計画図(2)  
 A1 S=1/2,500 A3 S=1/5,000



凡例

区分	表示
土地区画整理事業	
都市施設	
地区計画	
行政区境界	
大字界	
小字界	

区分	表示
地区計画	
土地利用計画	
拠点地域	
拠点連携地域	
県道沿道地域A	
幹線沿道地域A	
県道沿道地域B	
幹線沿道地域B	
住宅地域	
墓地地域	
2m後退する道路境界線	

