


那覇広域都市計画用途地域の変更
 (宜野湾市決定)
 【西普天間住宅地区】
 計画図
 A1 S=1/2,500 A3 S=1/5,000

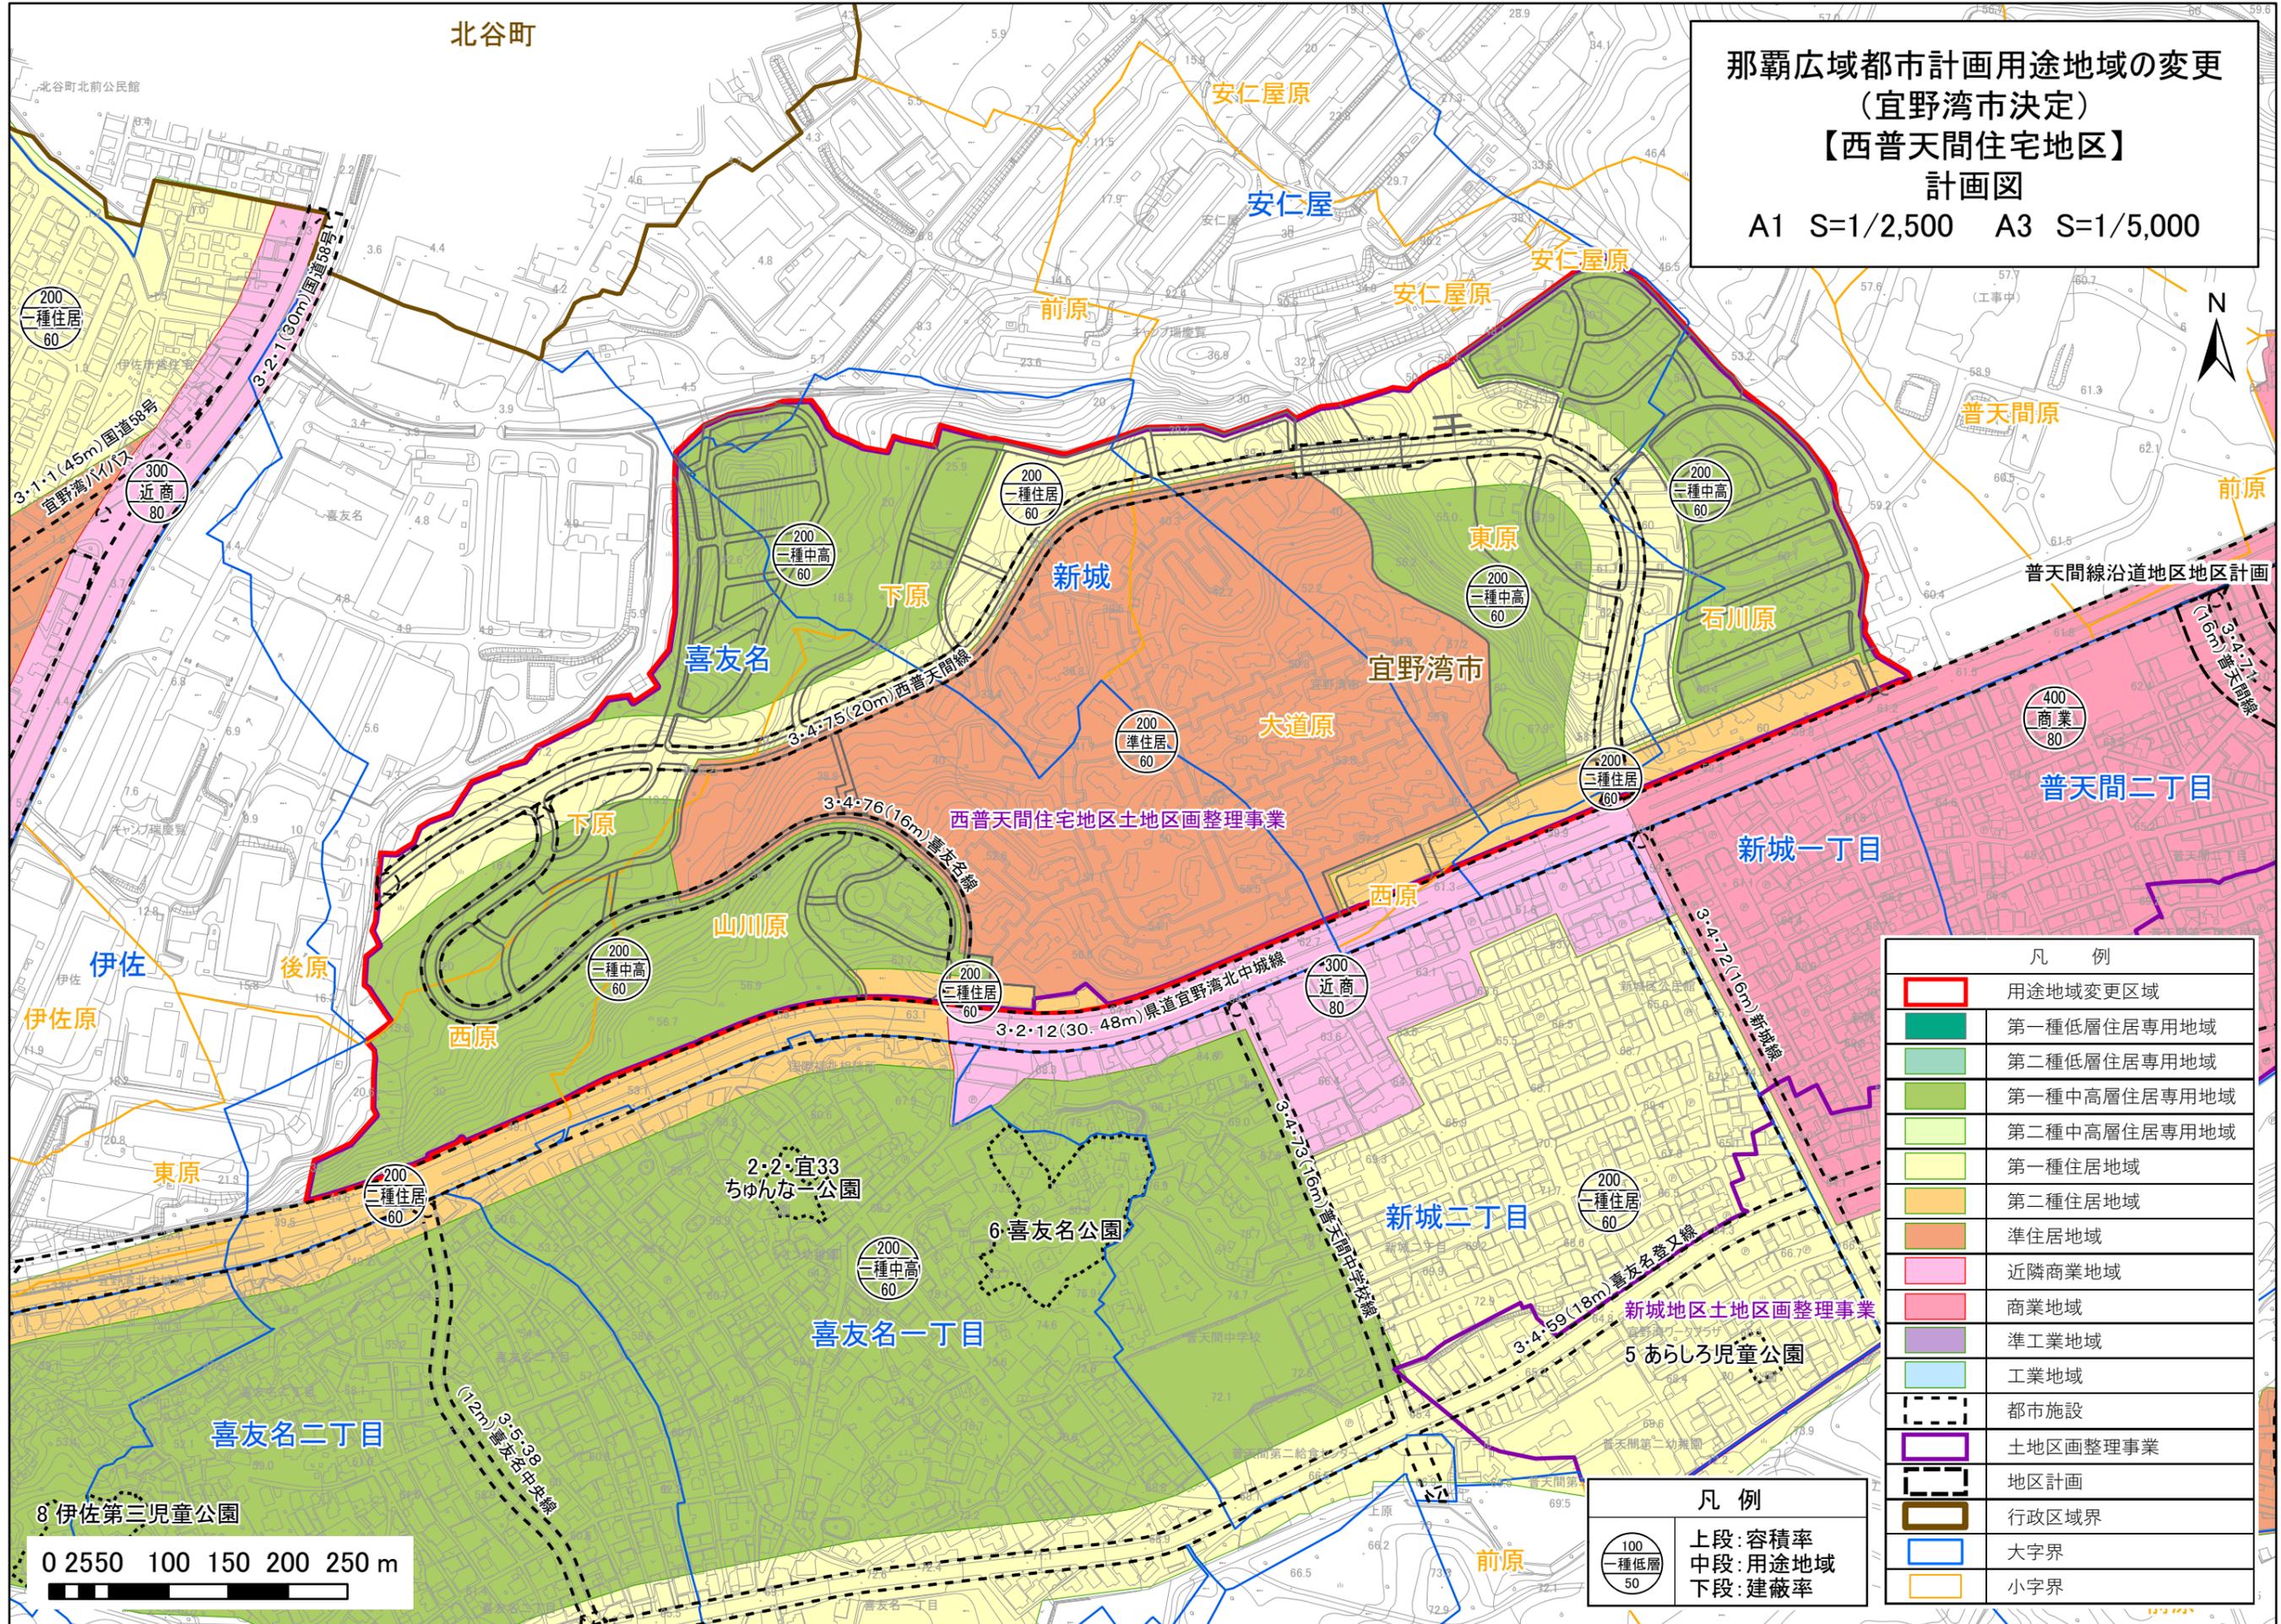

凡例	
	用途地域変更区域
	第一種低層住居専用地域
	第二種低層住居専用地域
	第一種中高層住居専用地域
	第二種中高層住居専用地域
	第一種住居地域
	第二種住居地域
	準住居地域
	近隣商業地域
	商業地域
	準工業地域
	工業地域
	都市施設
	土地区画整理事業
	地区計画
	行政区域界
	大字界
	小字界

凡例	
100	上段: 容積率
一 種 低 層	中段: 用途地域
50	下段: 建蔽率

