




宜野湾市都市計画 (那覇広域都市計画区域)

那覇広域都市計画用途地域の変更
(宜野湾市決定)
【国道58号 宇地泊地区】
【国道330号 我如古交差点地区】
【県道32号線沿道地区】

総括図

A1 S=1/10,000 A3 S=1/20,000

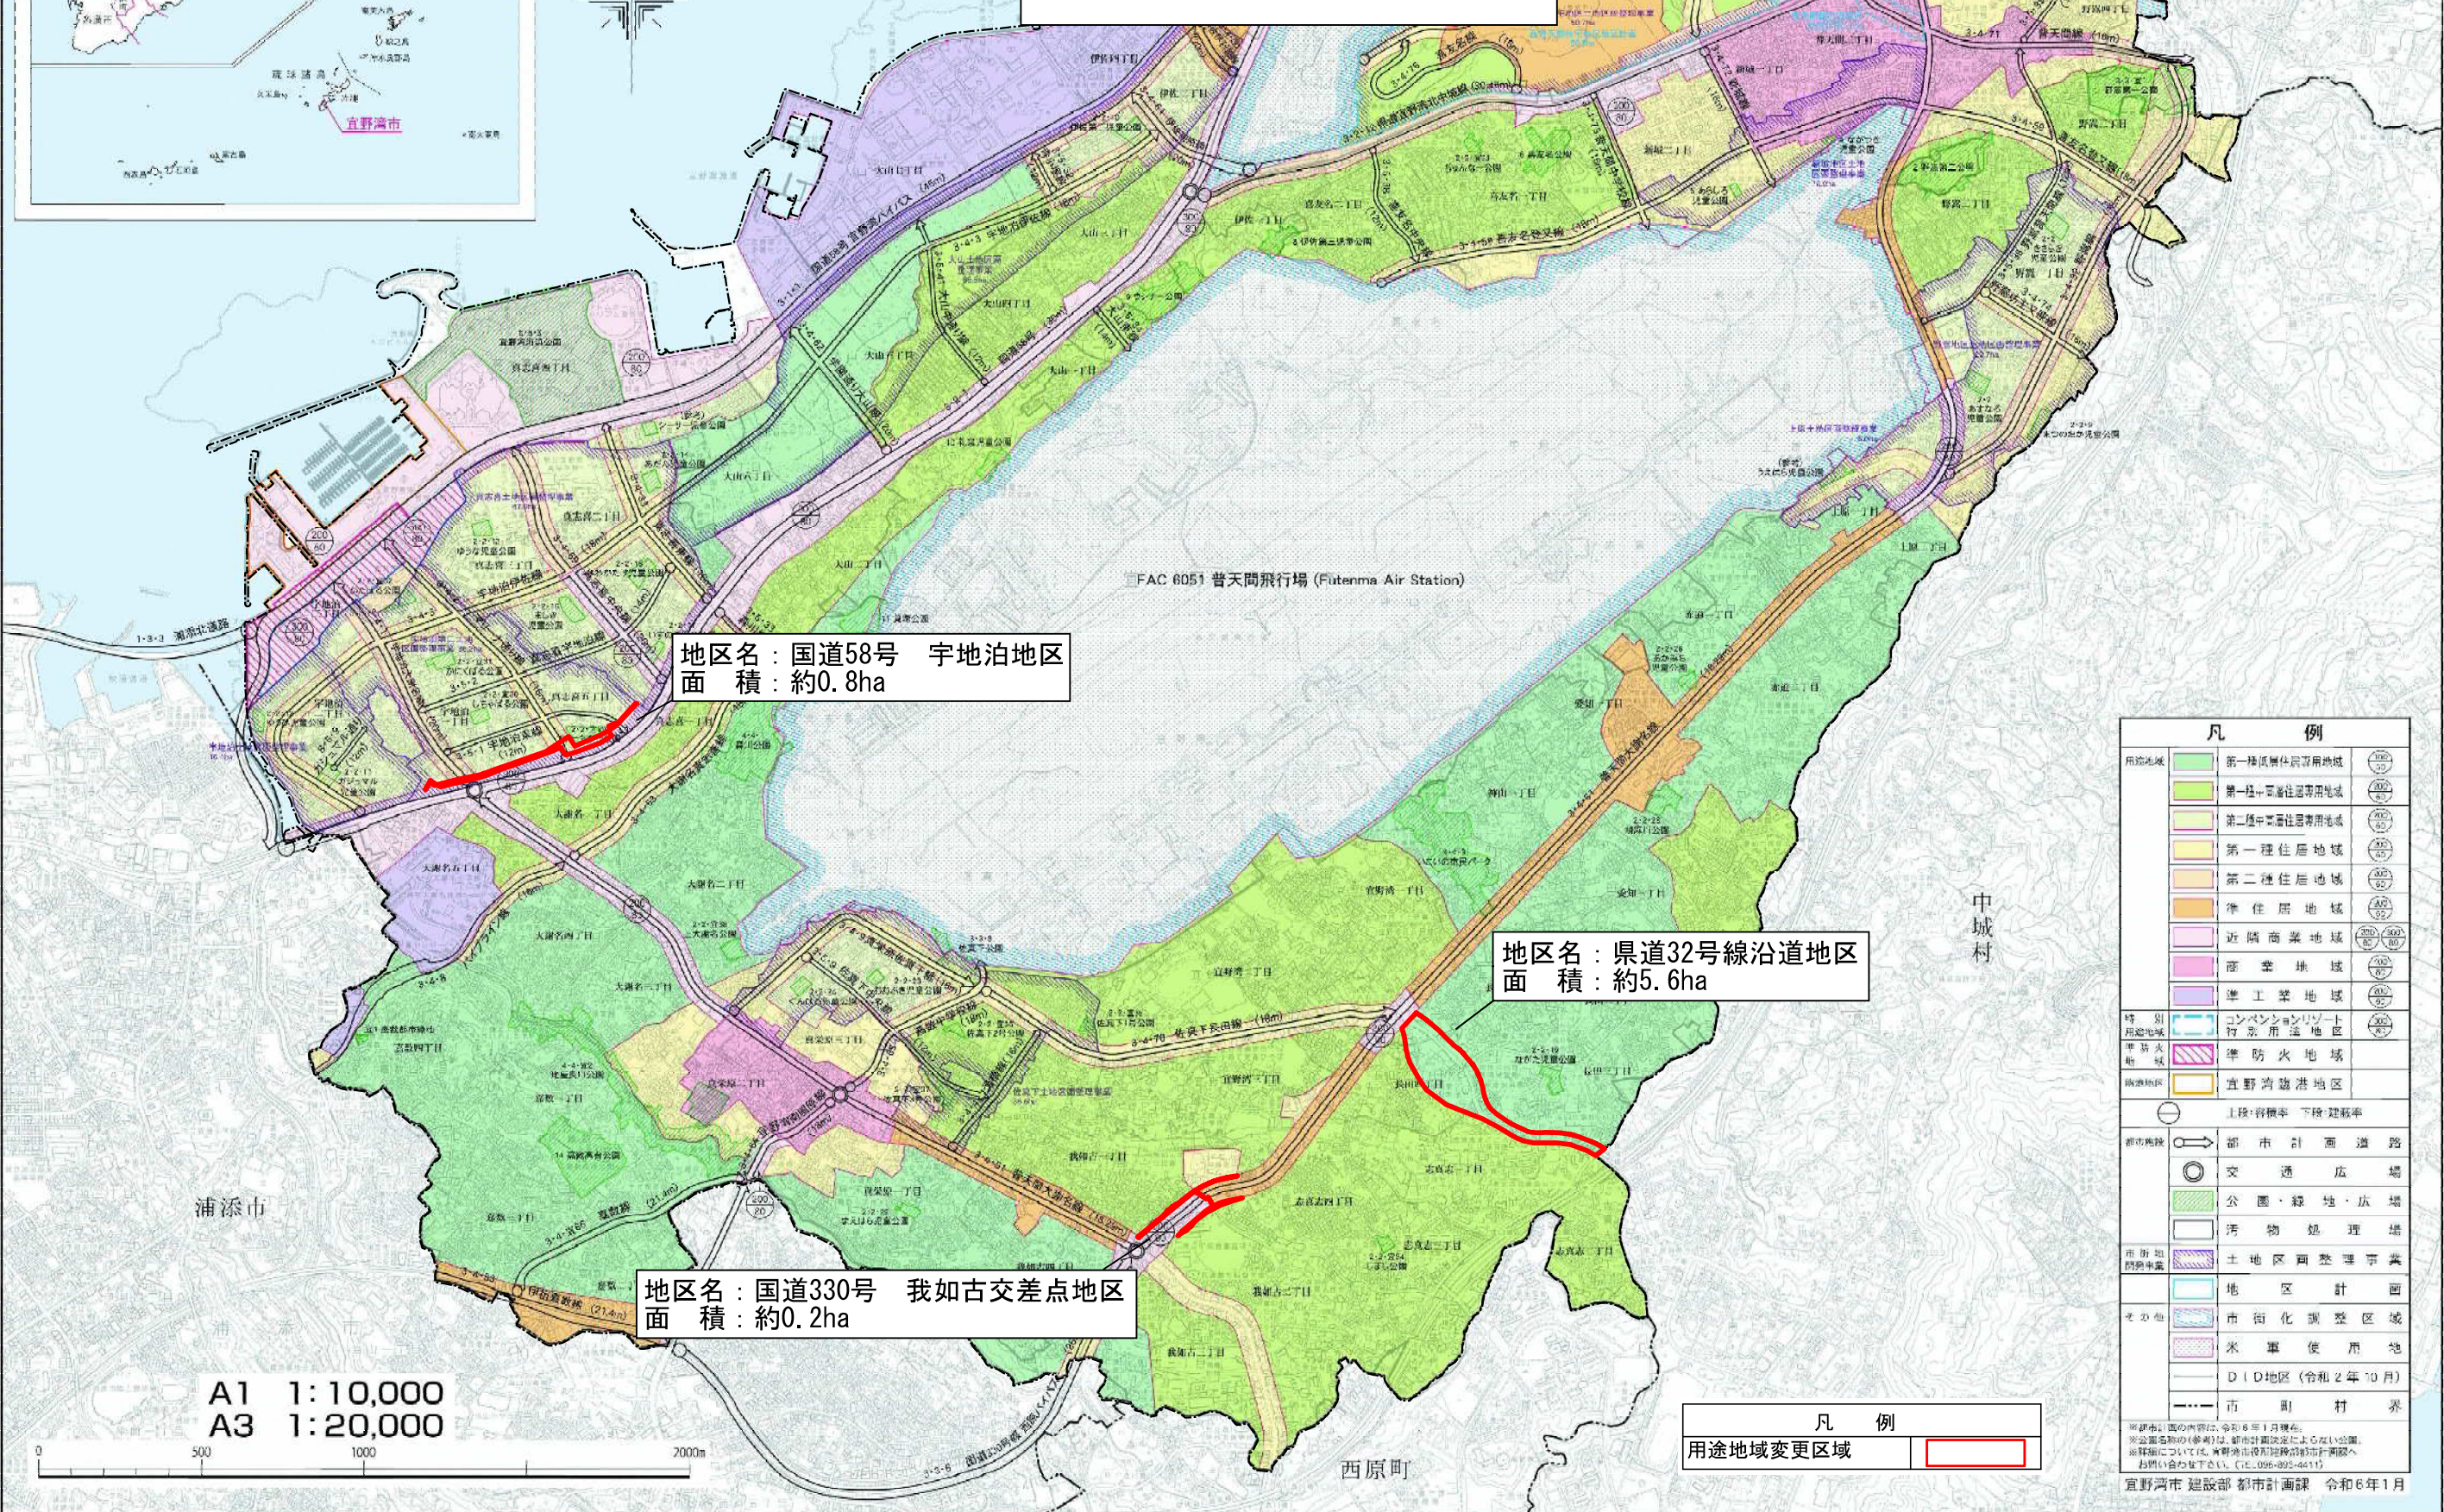


地区名：国道58号 宇地泊地区
面積：約0.8ha

地区名：県道32号線沿道地区
面積：約5.6ha

地区名：国道330号 我如古交差点地区
面積：約0.2ha

A1 1:10,000
A3 1:20,000

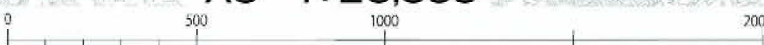

凡 例	
用途地域	第一種低層住居専用地域
	第一種中高層住居専用地域
	第二種中高層住居専用地域
	第一種住居地域
	第二種住居地域
	準住居地域
	近隣商業地域
	商業地域
	準工業地域
特別用途地域	コンベンションリゾート付用途地域
準防火地域	準防火地域
商業地区	宜野湾臨港地区
上段：容積率 下段：建蔽率	
都市計画道路	都市計画道路
交通広場	交通広場
公園・緑地・広場	公園・緑地・広場
汚物処理場	汚物処理場
土地利用調整事業	土地利用調整事業
地区計画	地区計画
市街化調整区域	市街化調整区域
米軍使用地	米軍使用地
D1D地区(令和2年10月)	D1D地区(令和2年10月)
市界	市界

凡 例	
用途地域変更区域	

※都市計画図の作成は、令和6年1月現在。
※公園名称(参考)は、都市計画決定による公園。
※詳細については、宜野湾市役所総務部都市計画課へお問い合わせ下さい。TEL: 098-892-4611
宜野湾市 建設部 都市計画課 令和6年1月