


那覇広域都市計画事業 西普天間住宅地区土地区画整理事業 設計図

1/4,000

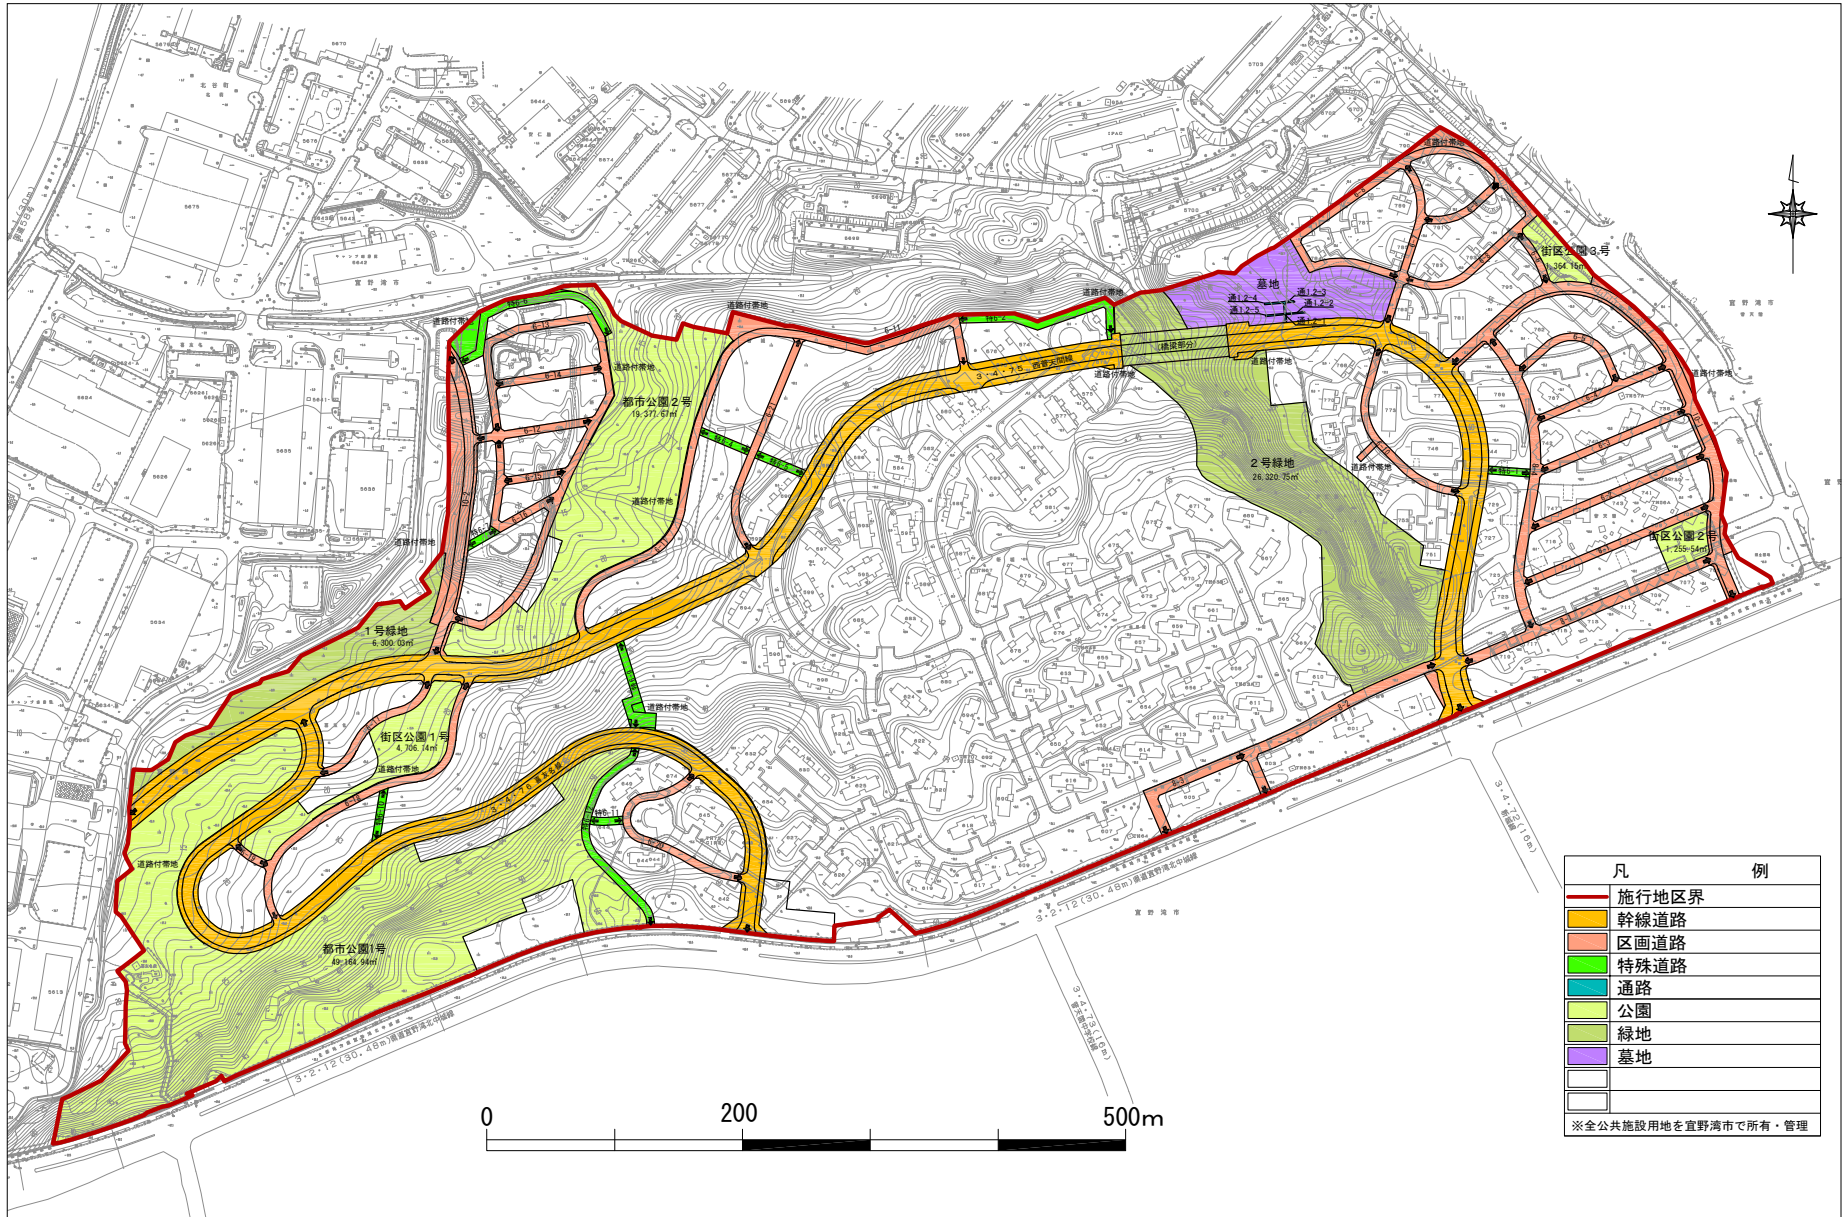

凡	例
	施行地区界
	幹線道路
	区画道路
	特殊道路
	通路
	公園
	緑地
	墓地

※全公共施設用地を宜野湾市で所有・管理