


跡地利用のコンセプト

沖縄健康医療拠点を核とした都市機能と
水・みどり・文化の調和した住環境がつながるまち

※鉄塔については、撤去・地中化等に向けた取り組みを継続して
行っていくものとする。

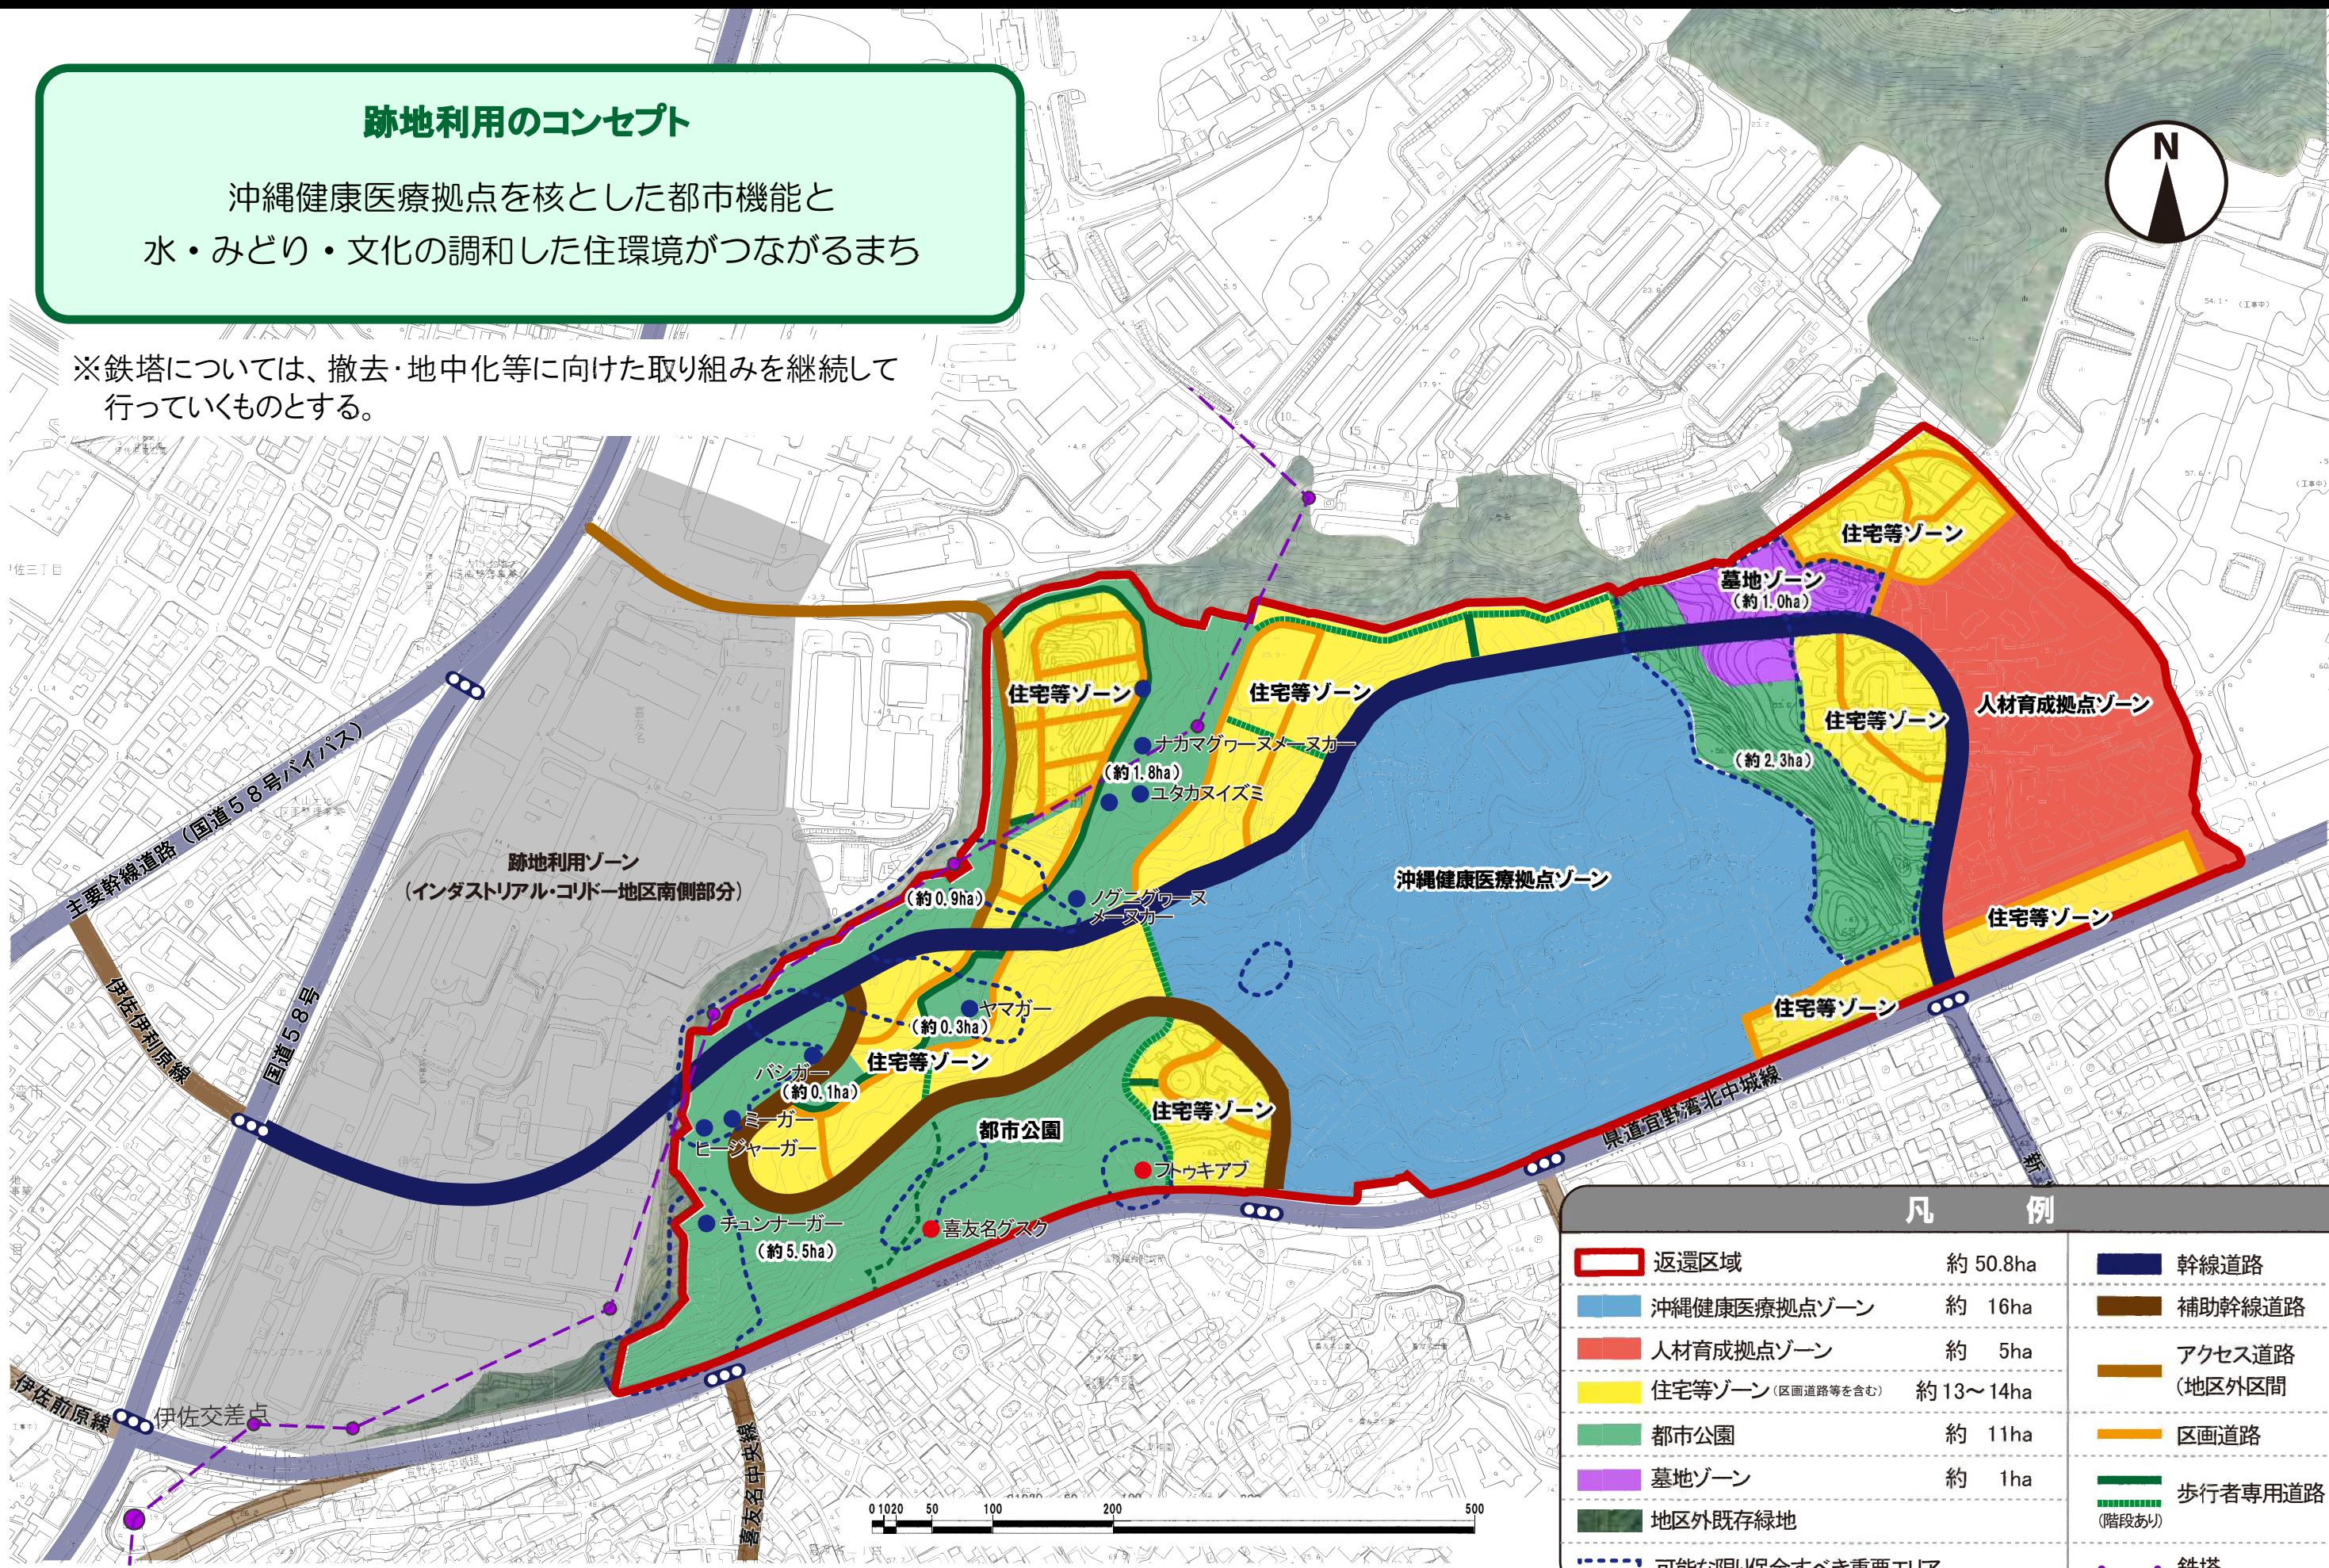

凡 例	
	返還区域 約 50.8ha
	沖縄健康医療拠点ゾーン 約 16ha
	人材育成拠点ゾーン 約 5ha
	住宅等ゾーン (区画道路等を含む) 約 13~14ha
	都市公園 約 11ha
	墓地ゾーン 約 1ha
	地区外既存緑地
	可能な限り保全すべき重要エリア
	幹線道路 20m
	補助幹線道路 16m
	アクセス道路 10m
	(地区外区間 11m)
	区画道路 6m
	歩行者専用道路 6m
	(階段あり)
	鉄塔