




国道 58 号と西普天間住宅地区跡地をつなぐアクセス道路の設置

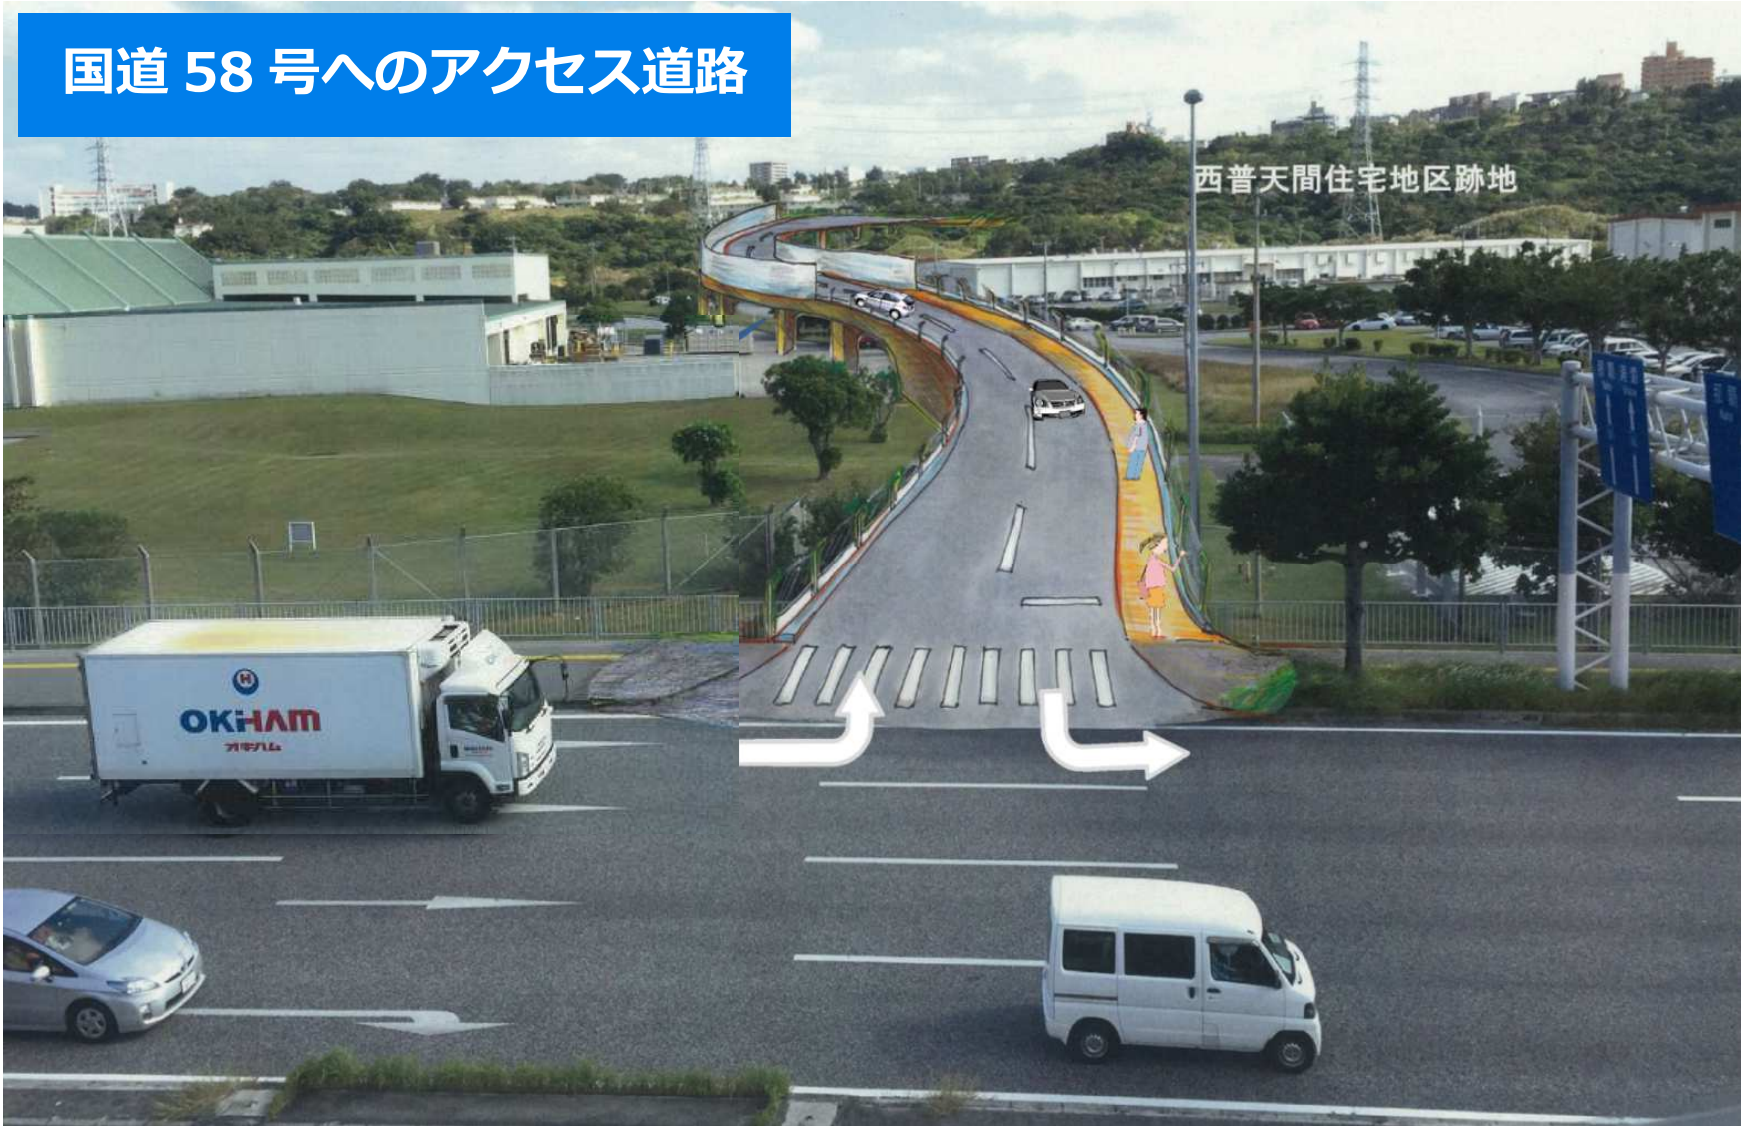

キャンプ瑞慶覧（西普天間住宅地区）跡地利用計画

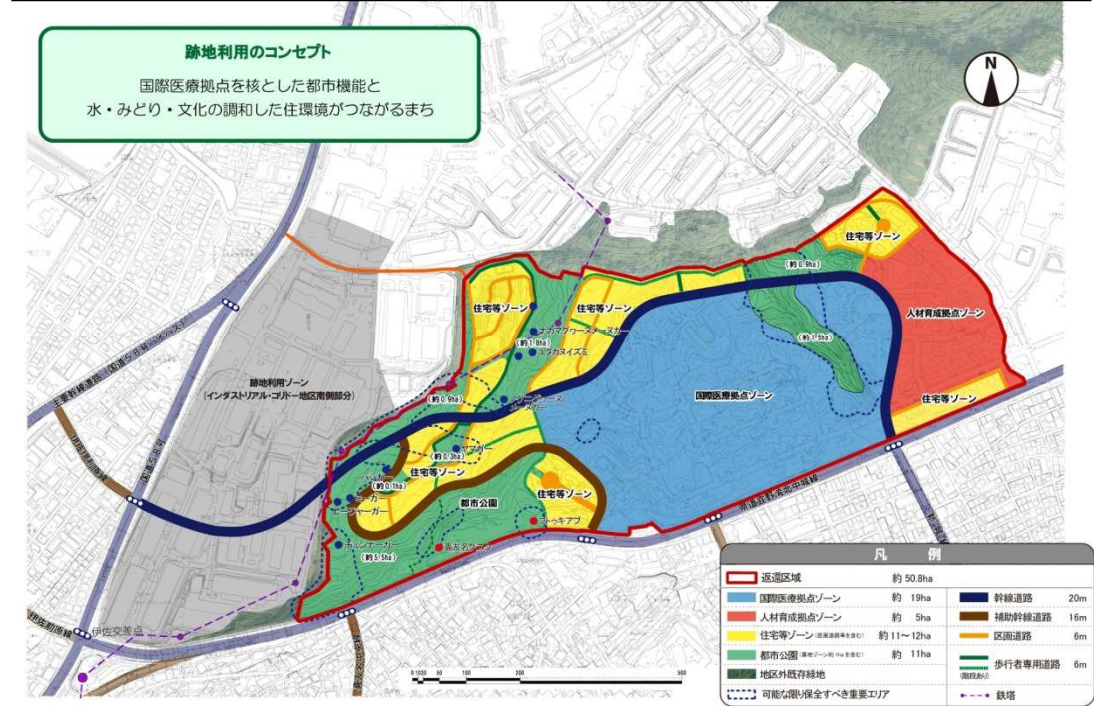

高架式道路の形状等のイメージ

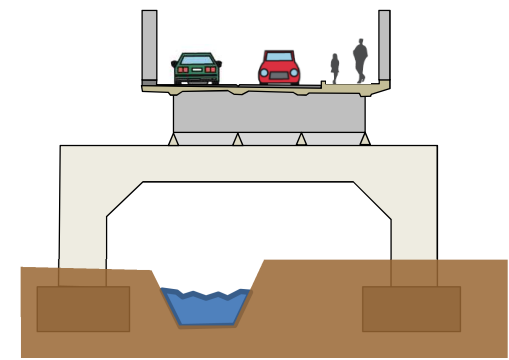

今後のスケジュール（予定）

- 平成 28～31 年度
調査・測量・設計・協議
- 平成 32～34 年度
工事（完成後供用開始）

アクセス道路の幅員

車道部：3.0+3.0=6.0m（片側一車線）
歩道部：2.5m（片側のみ）
路肩部：1.0+0.5=1.5m
地 覆：0.6+0.4=1.0m
道路幅員 11.0m

事業内容

平成 27 年 3 月に返還されたキャンプ瑞慶覧（西普天間住宅地区）のまちづくりに向け、現在計画を進めております。地区には県道 81 号線と国道 58 号を結ぶ幹線道路が通る予定となっております。インダストリアル・コリドーが返還されるまでの間は、国道 58 号と西普天間住宅地区をつなぐアクセス道路（高架式）を共同使用することで平成 27 年 12 月に日米間で合意されました。このアクセス道路は、平成 28 年度から調査に着手し、平成 35 年度から供用開始を目標に進めて参ります。