



公道設計図 (例)

道路横断面図 (例)

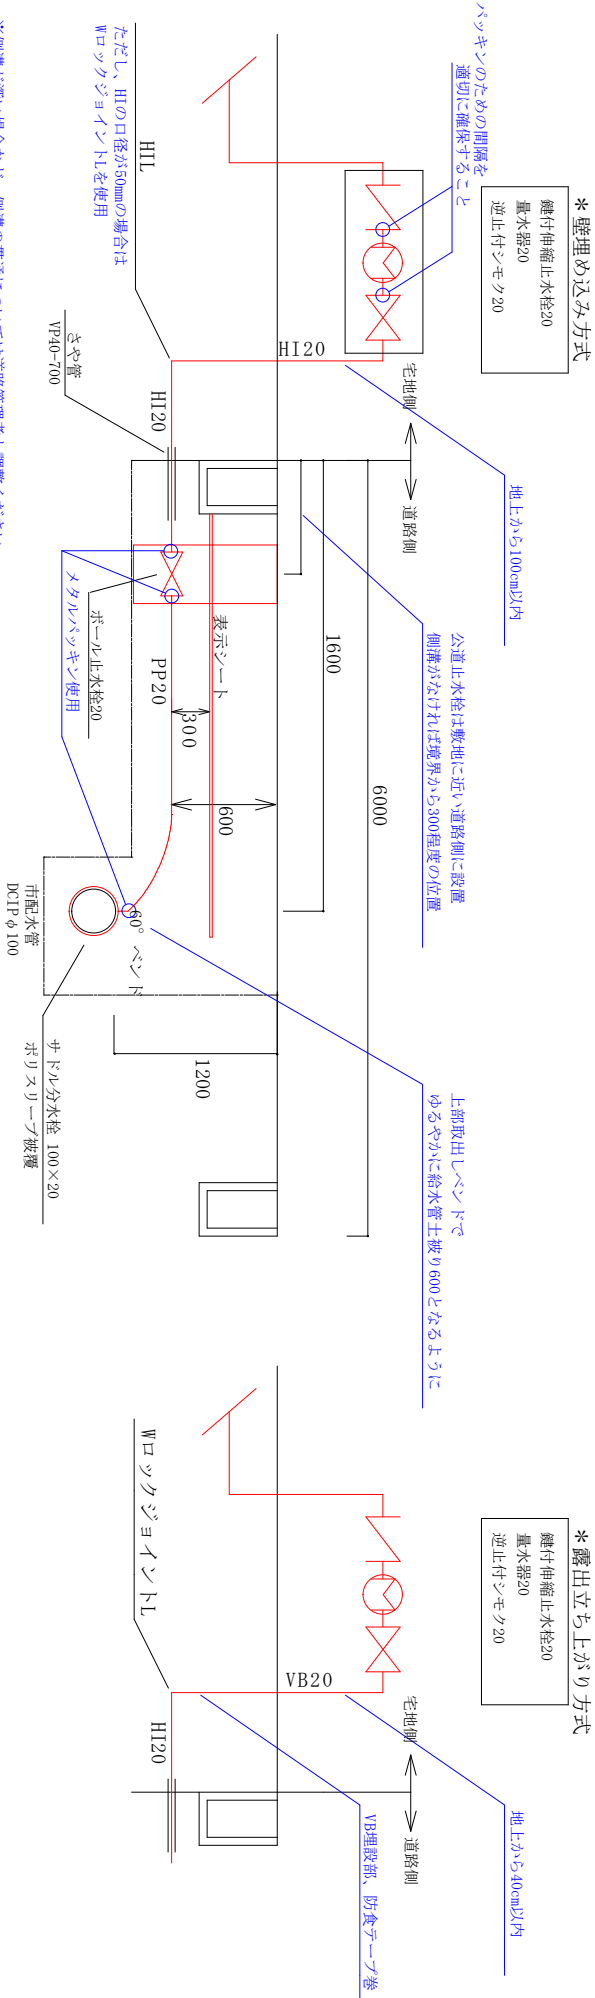

※側溝が深い場合など、側溝の貫通については道路管理者と調整ください
※道路管理者または水道事業者の判断で、公道止水栓を宅地側に設置していただく場合があります

復旧平面図 (例)

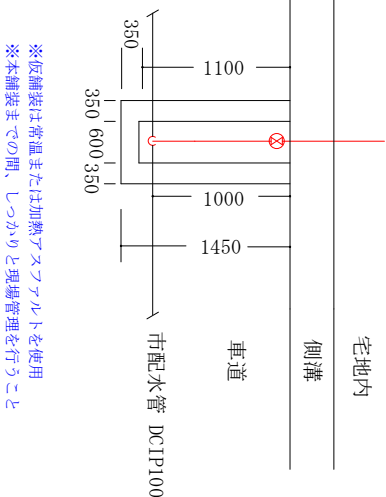

掘削復旧断面図 (例)

