


給水装置平面図 例 (直結給水)

※管種、口径を記入 (延長は不要)

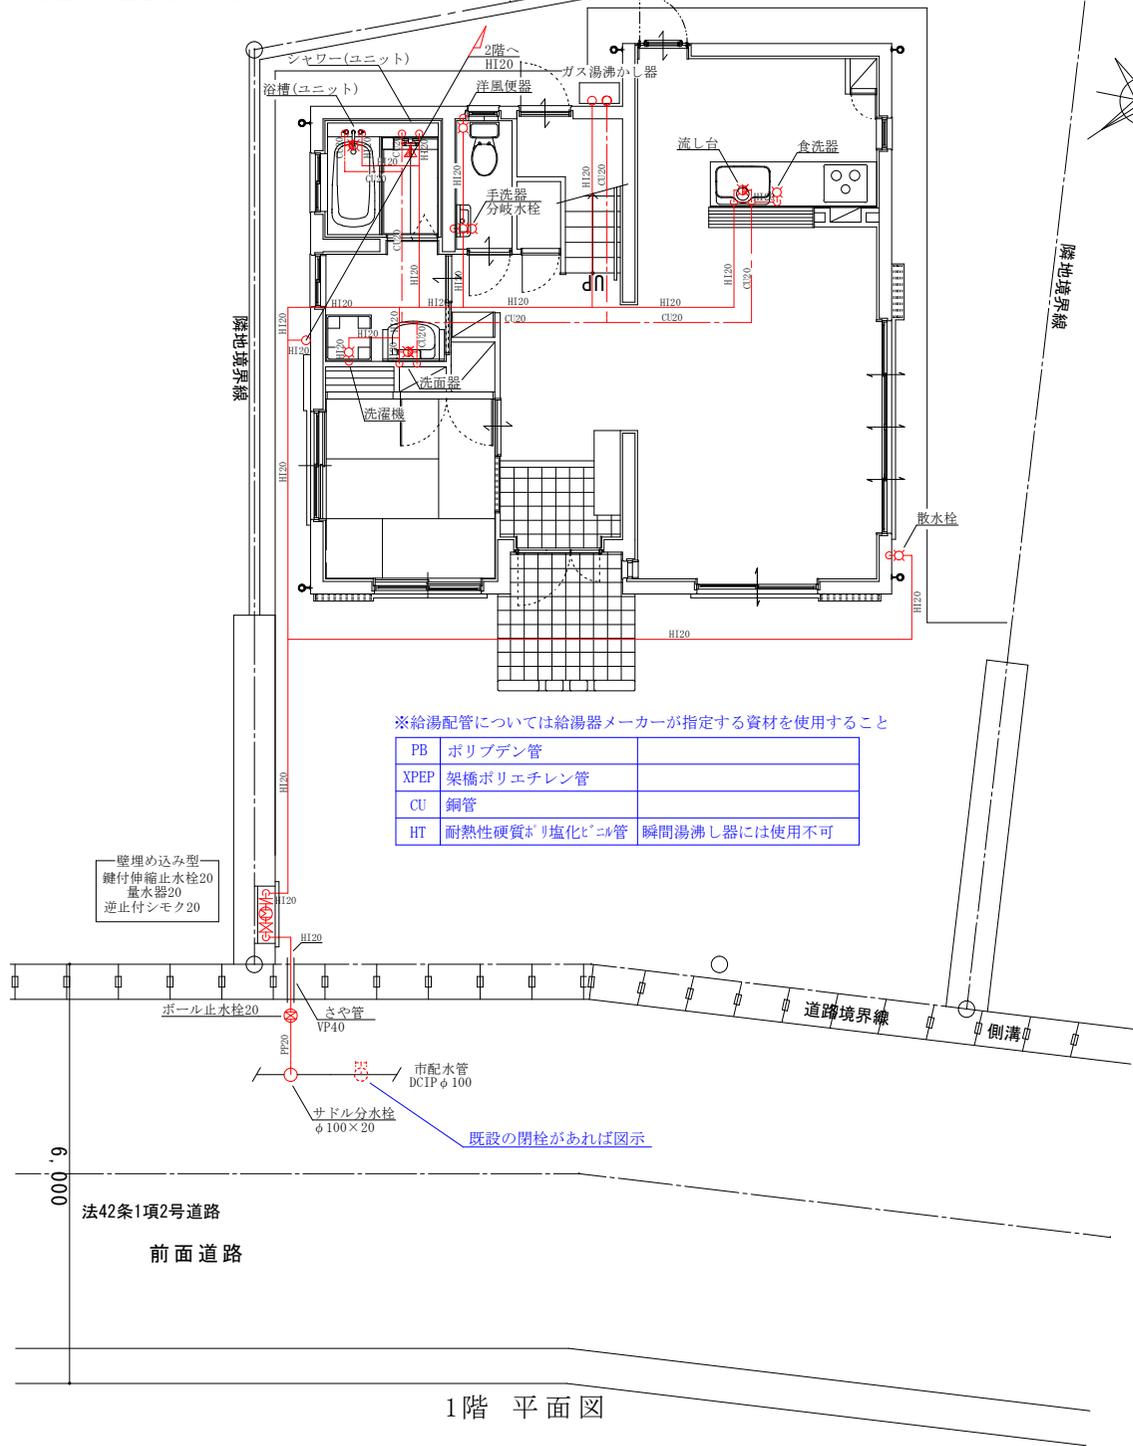

※給湯配管については給湯器メーカーが指定する資材を使用すること

PB	ポリブデン管	
XPEP	架橋ポリエチレン管	
CU	銅管	
HT	耐熱性硬質ポリ塩化ビニル管	瞬間湯沸し器には使用不可



壁埋め込み型
鍵付伸縮止水栓20
風水器20
逆止付シモク20

ボール止水栓20
逆止付シモク20
市配水管 DC1Pφ100
サドル分水栓 φ100×20


既設の閉栓があれば図示

1階 平面図

方角を記載

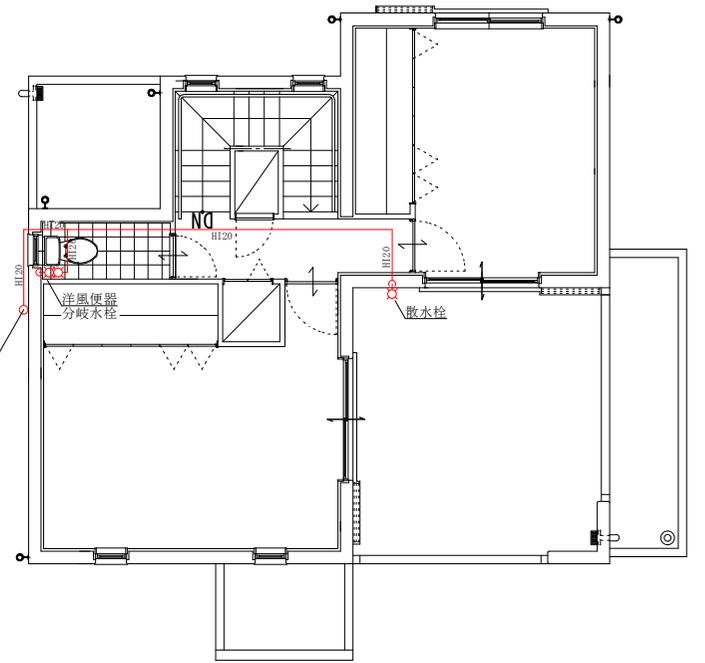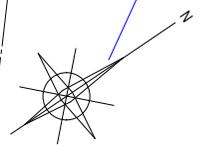


2階 平面図

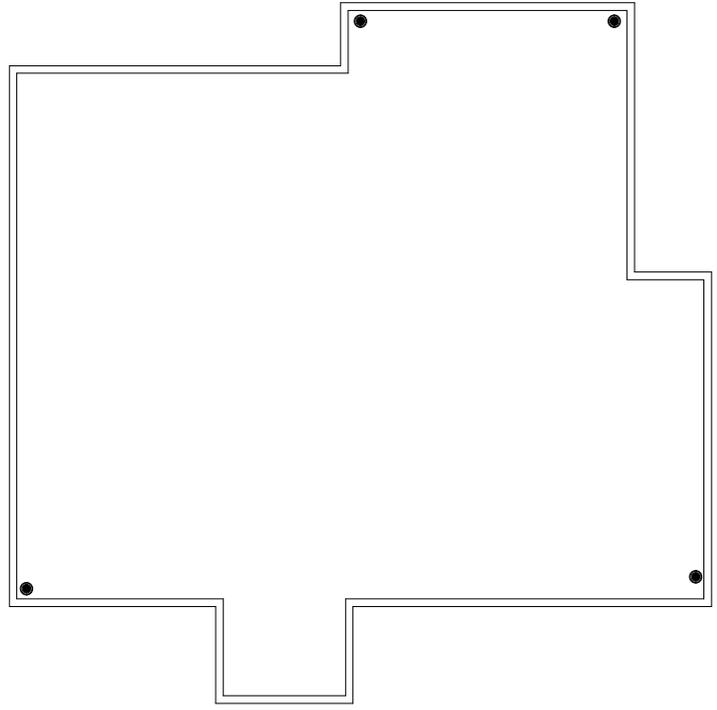

R階 平面図

給水装置立面図 例 (直結給水)

※管種、口径、延長を記入

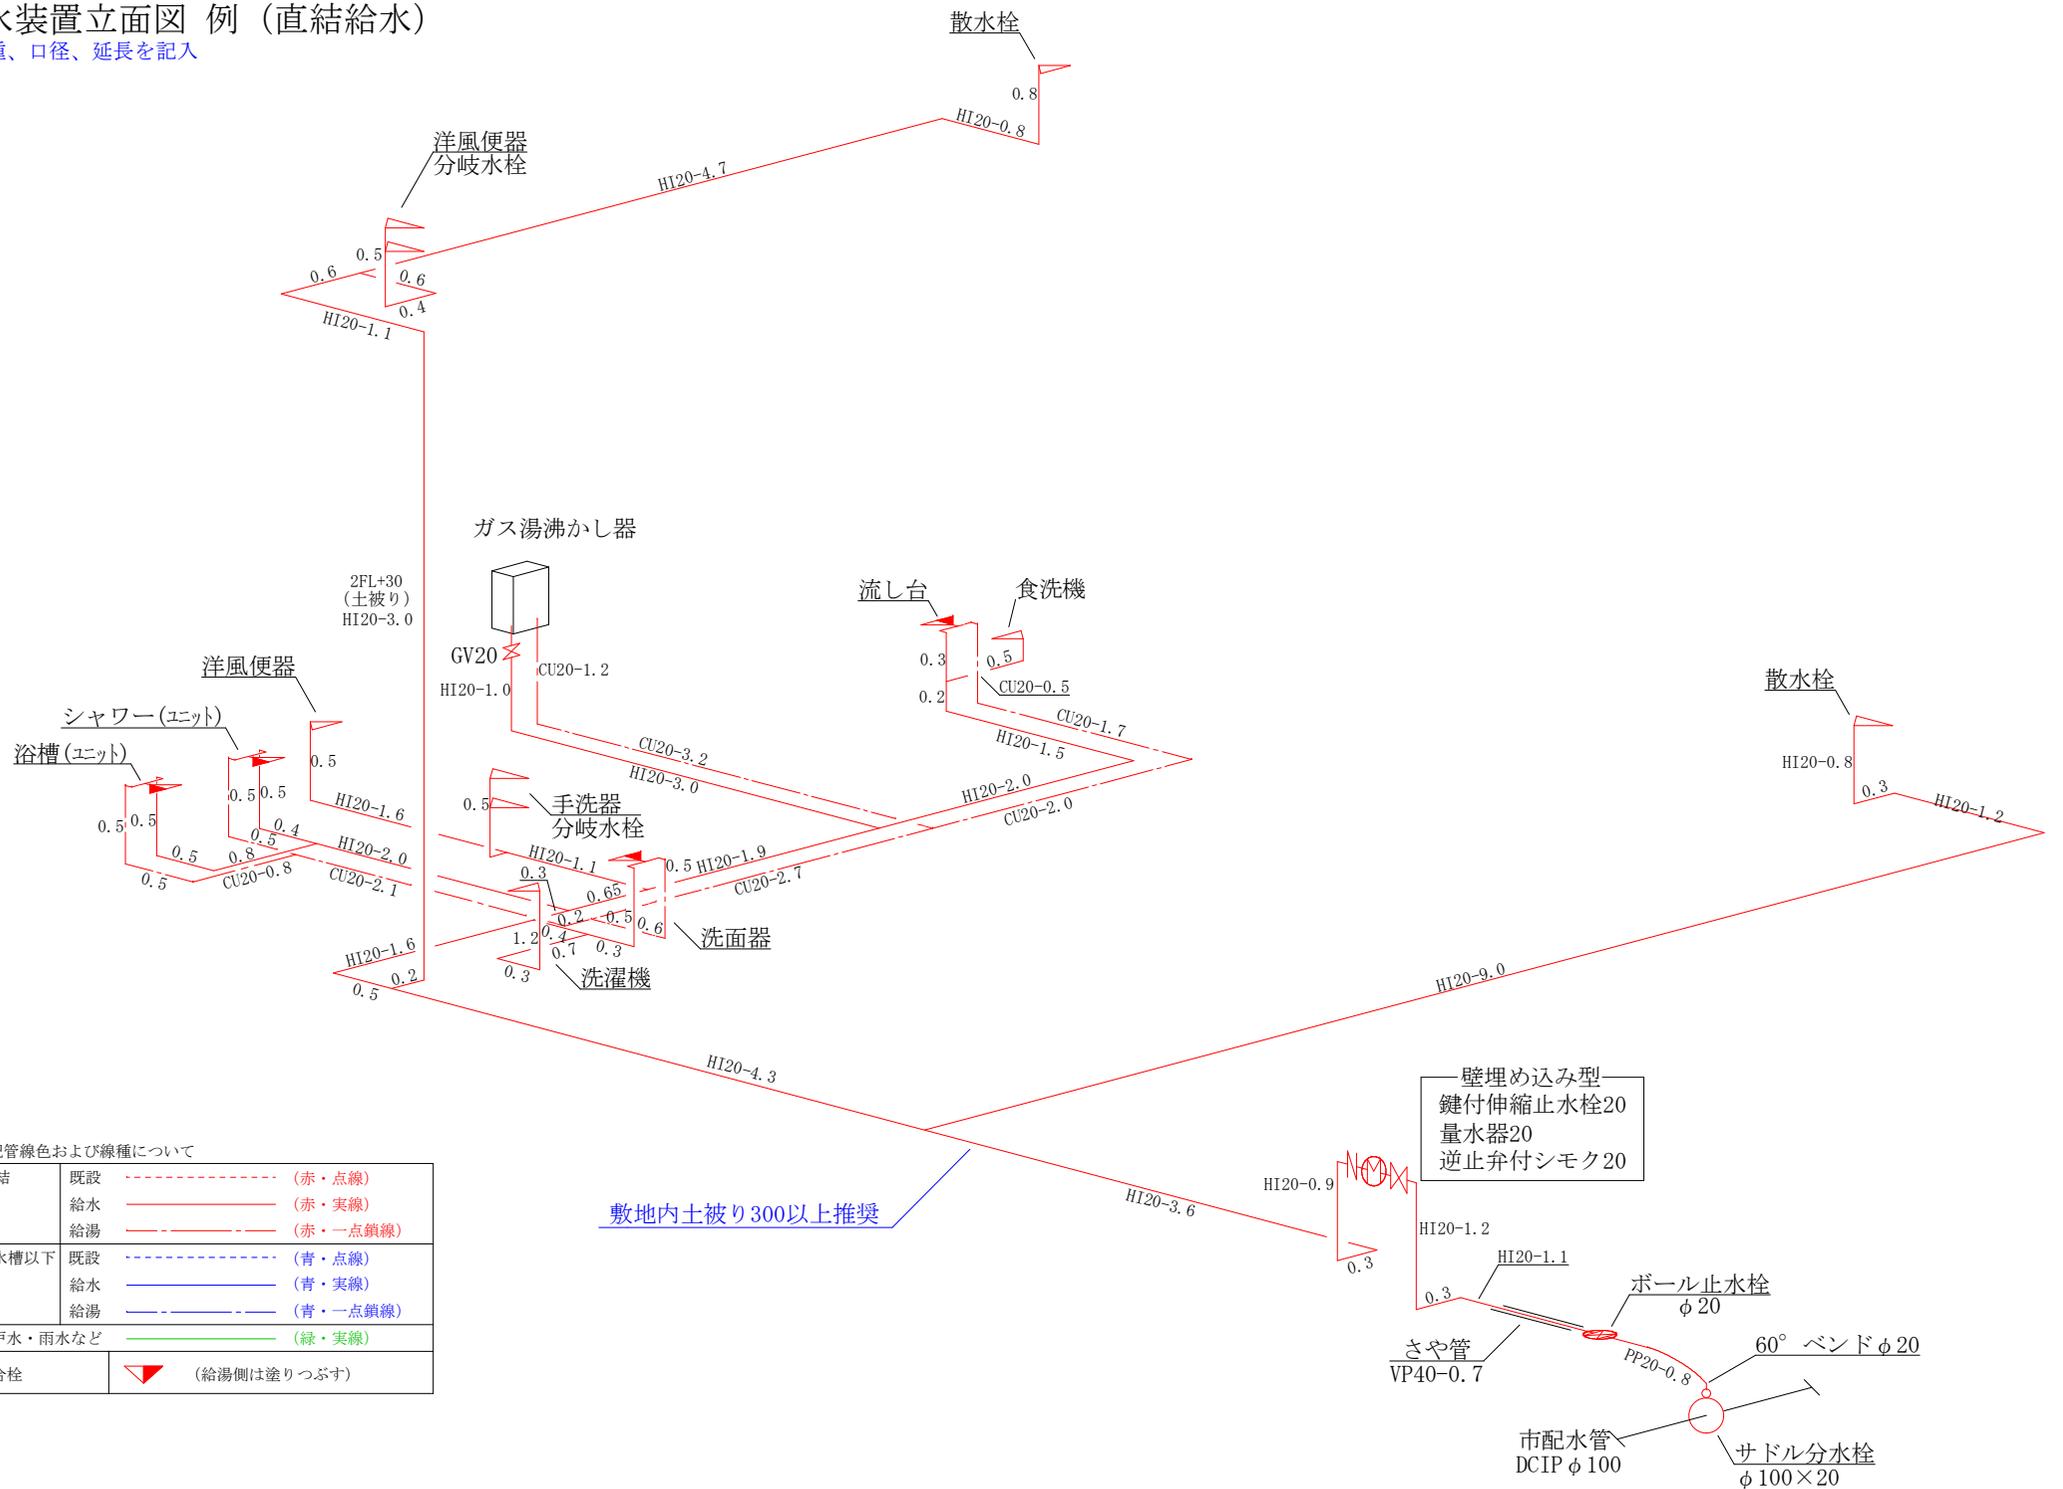

※配管線色および線種について

直結	既設	----- (赤・点線)
	給水	———— (赤・実線)
	給湯	- - - - (赤・一点鎖線)
受水槽以下	既設	----- (青・点線)
	給水	———— (青・実線)
	給湯	- - - - (青・一点鎖線)
井戸水・雨水など		———— (緑・実線)
混合栓		▼ (給湯側は塗りつぶす)