


大ホール舞台平面図

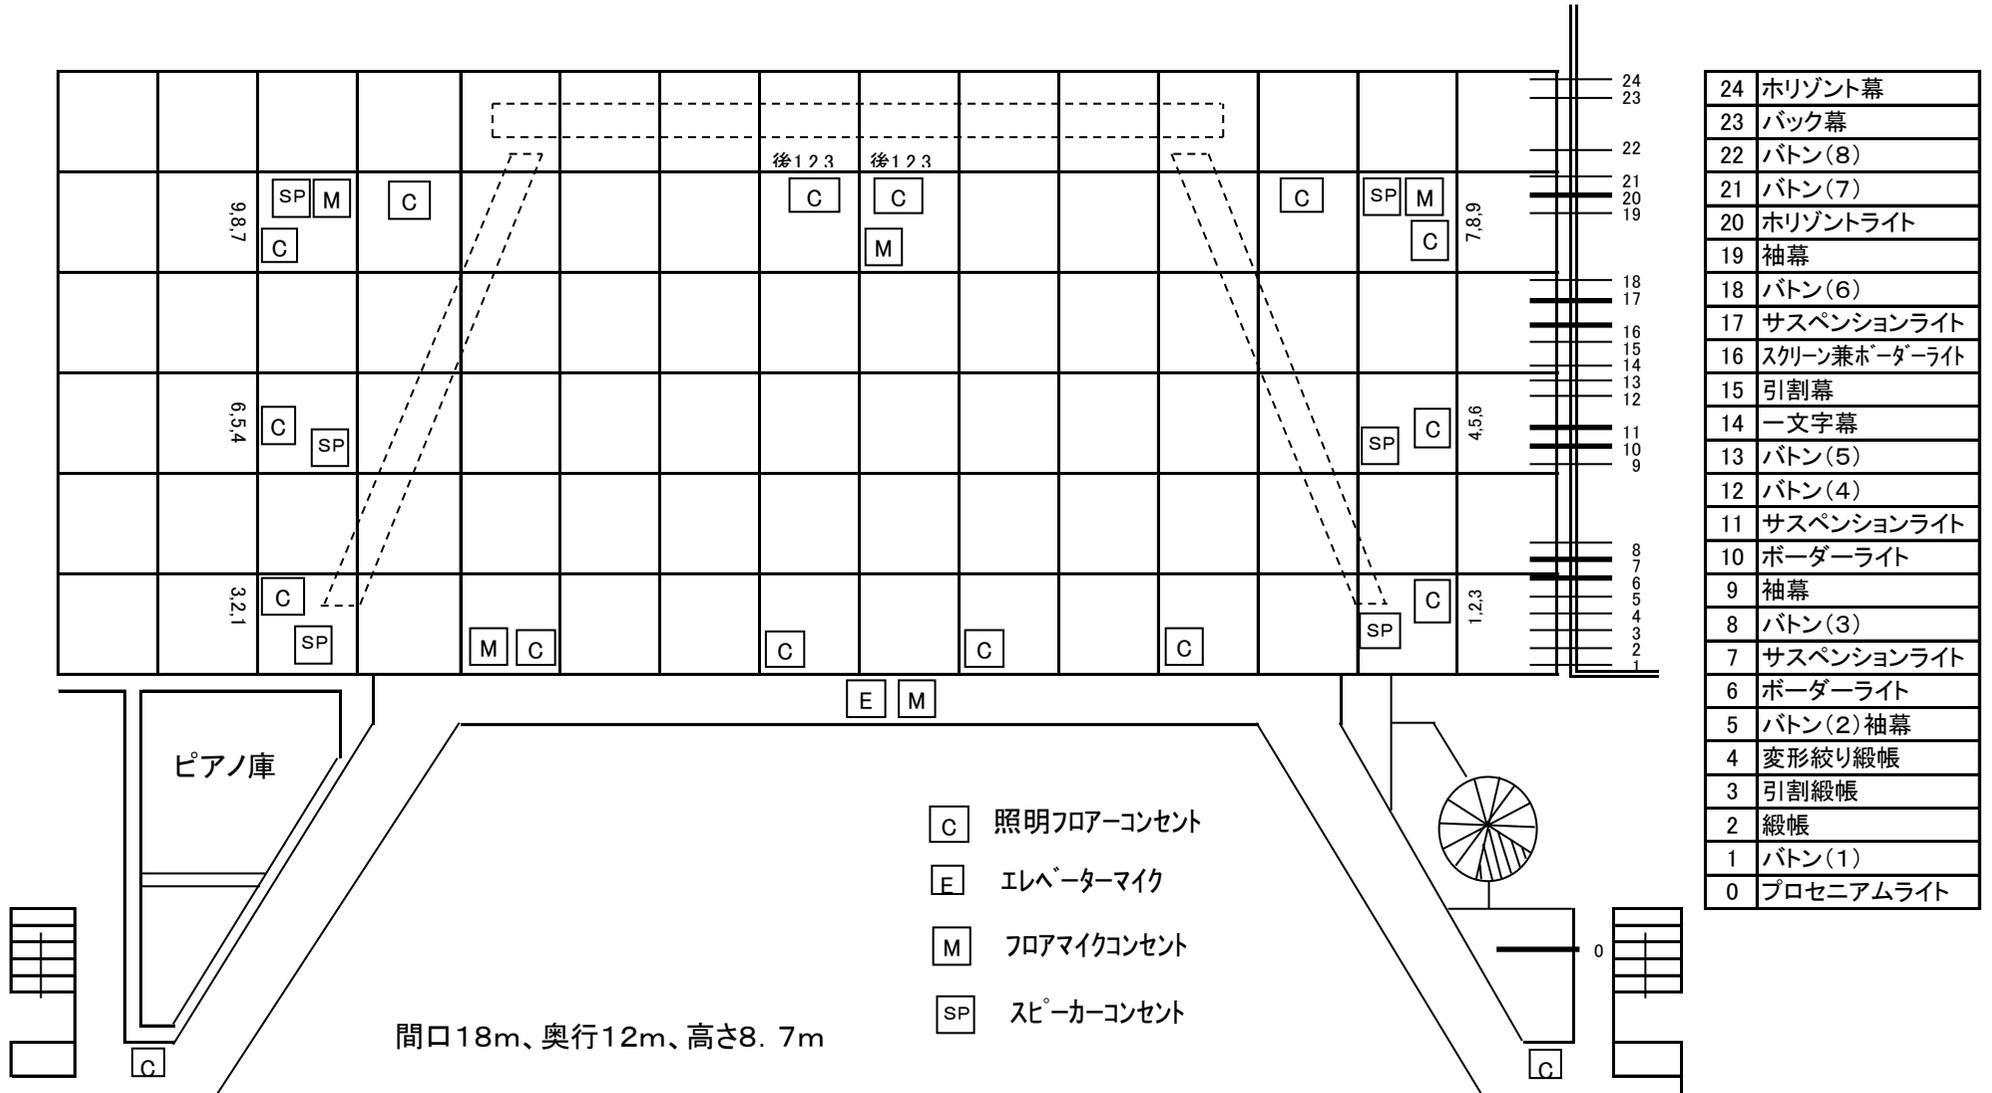

_____ /

_____ |