大ホール舞台平面図

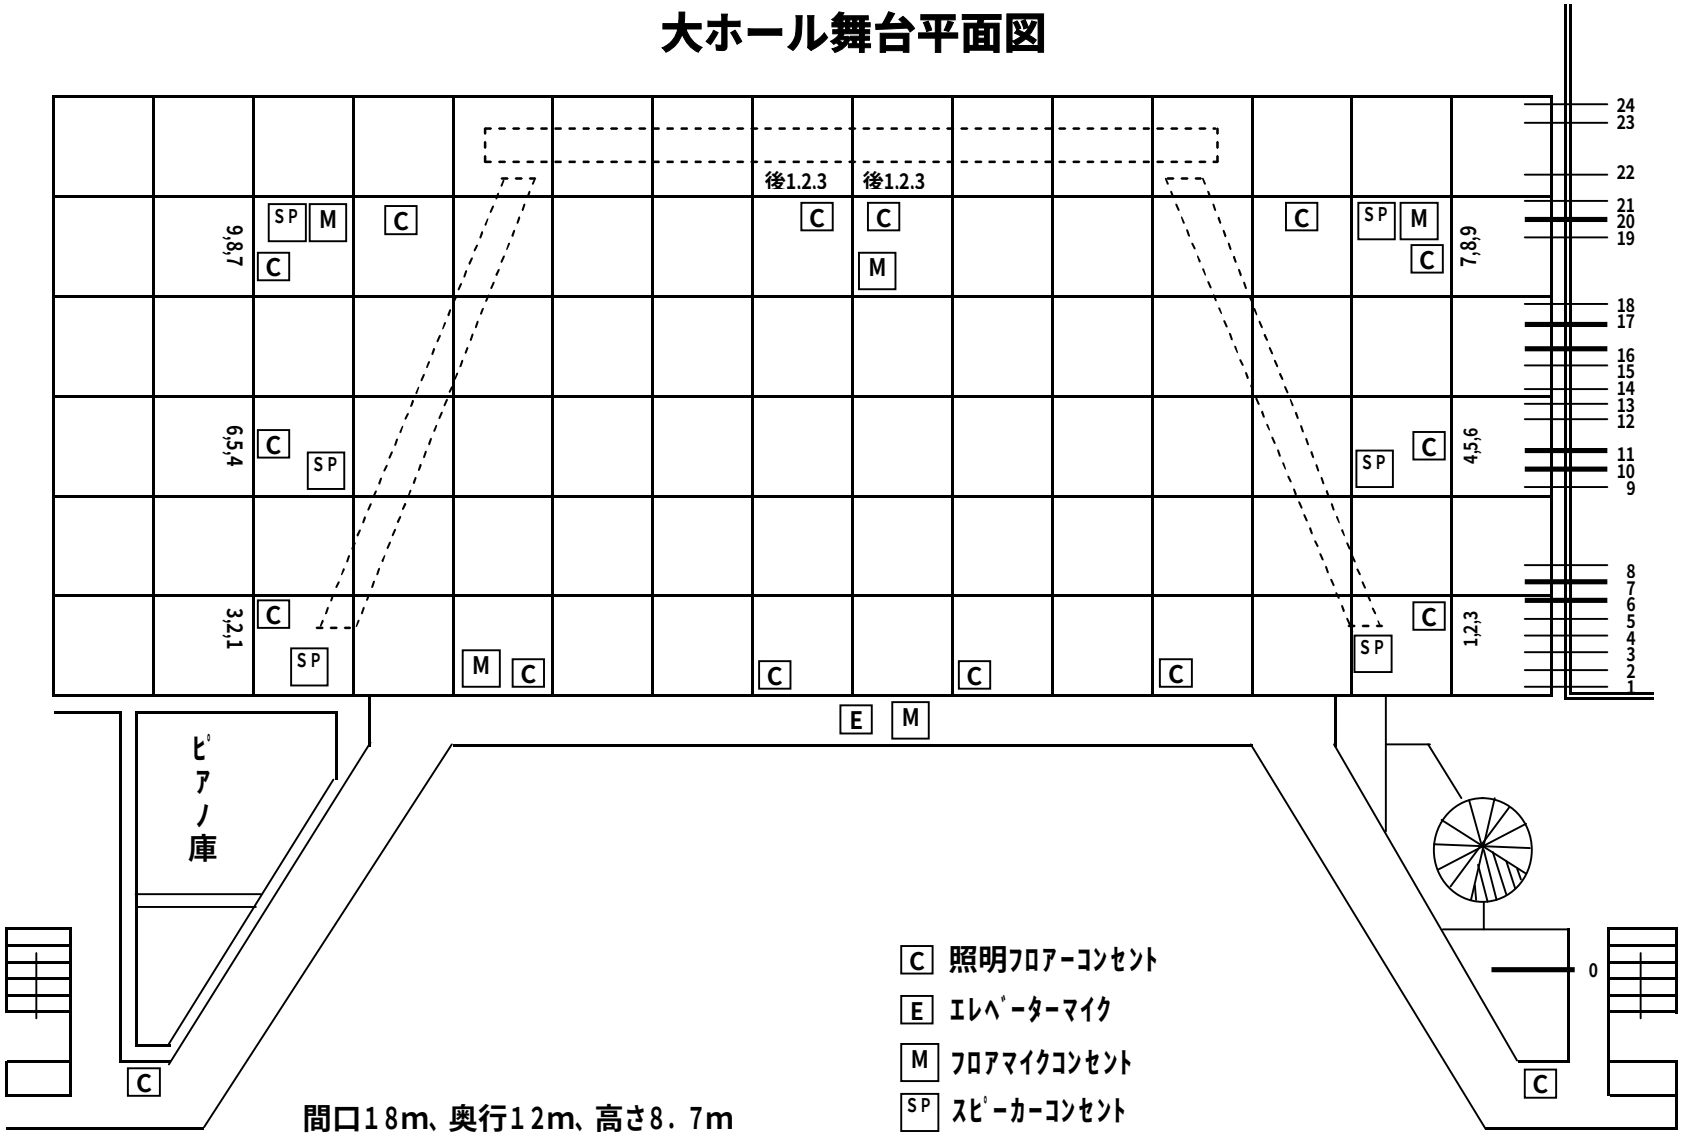

24	ホリゾント幕
23	バック幕
22	バトン（8）
21	バトン（7）
20	ホリゾントライト
19	袖幕
18	バトン（6）
17	サスペンションライト
16	スクリーン兼ボーダーライト
15	引割幕
14	一文字幕
13	バトン（5）
12	バトン（4）
11	サスペンションライト
10	ボーダーライト
9	袖幕
8	バトン（3）
7	サスペンションライト
6	ボーダーライト
5	バトン（2）袖幕
4	変形絞り緞帳
3	引割緞帳
2	緞帳
1	バトン（1）
0	プロセニアムライト